


ODVOD SPL.VOD

K.Ú. VESELÍ U ODER PARC.Č.33

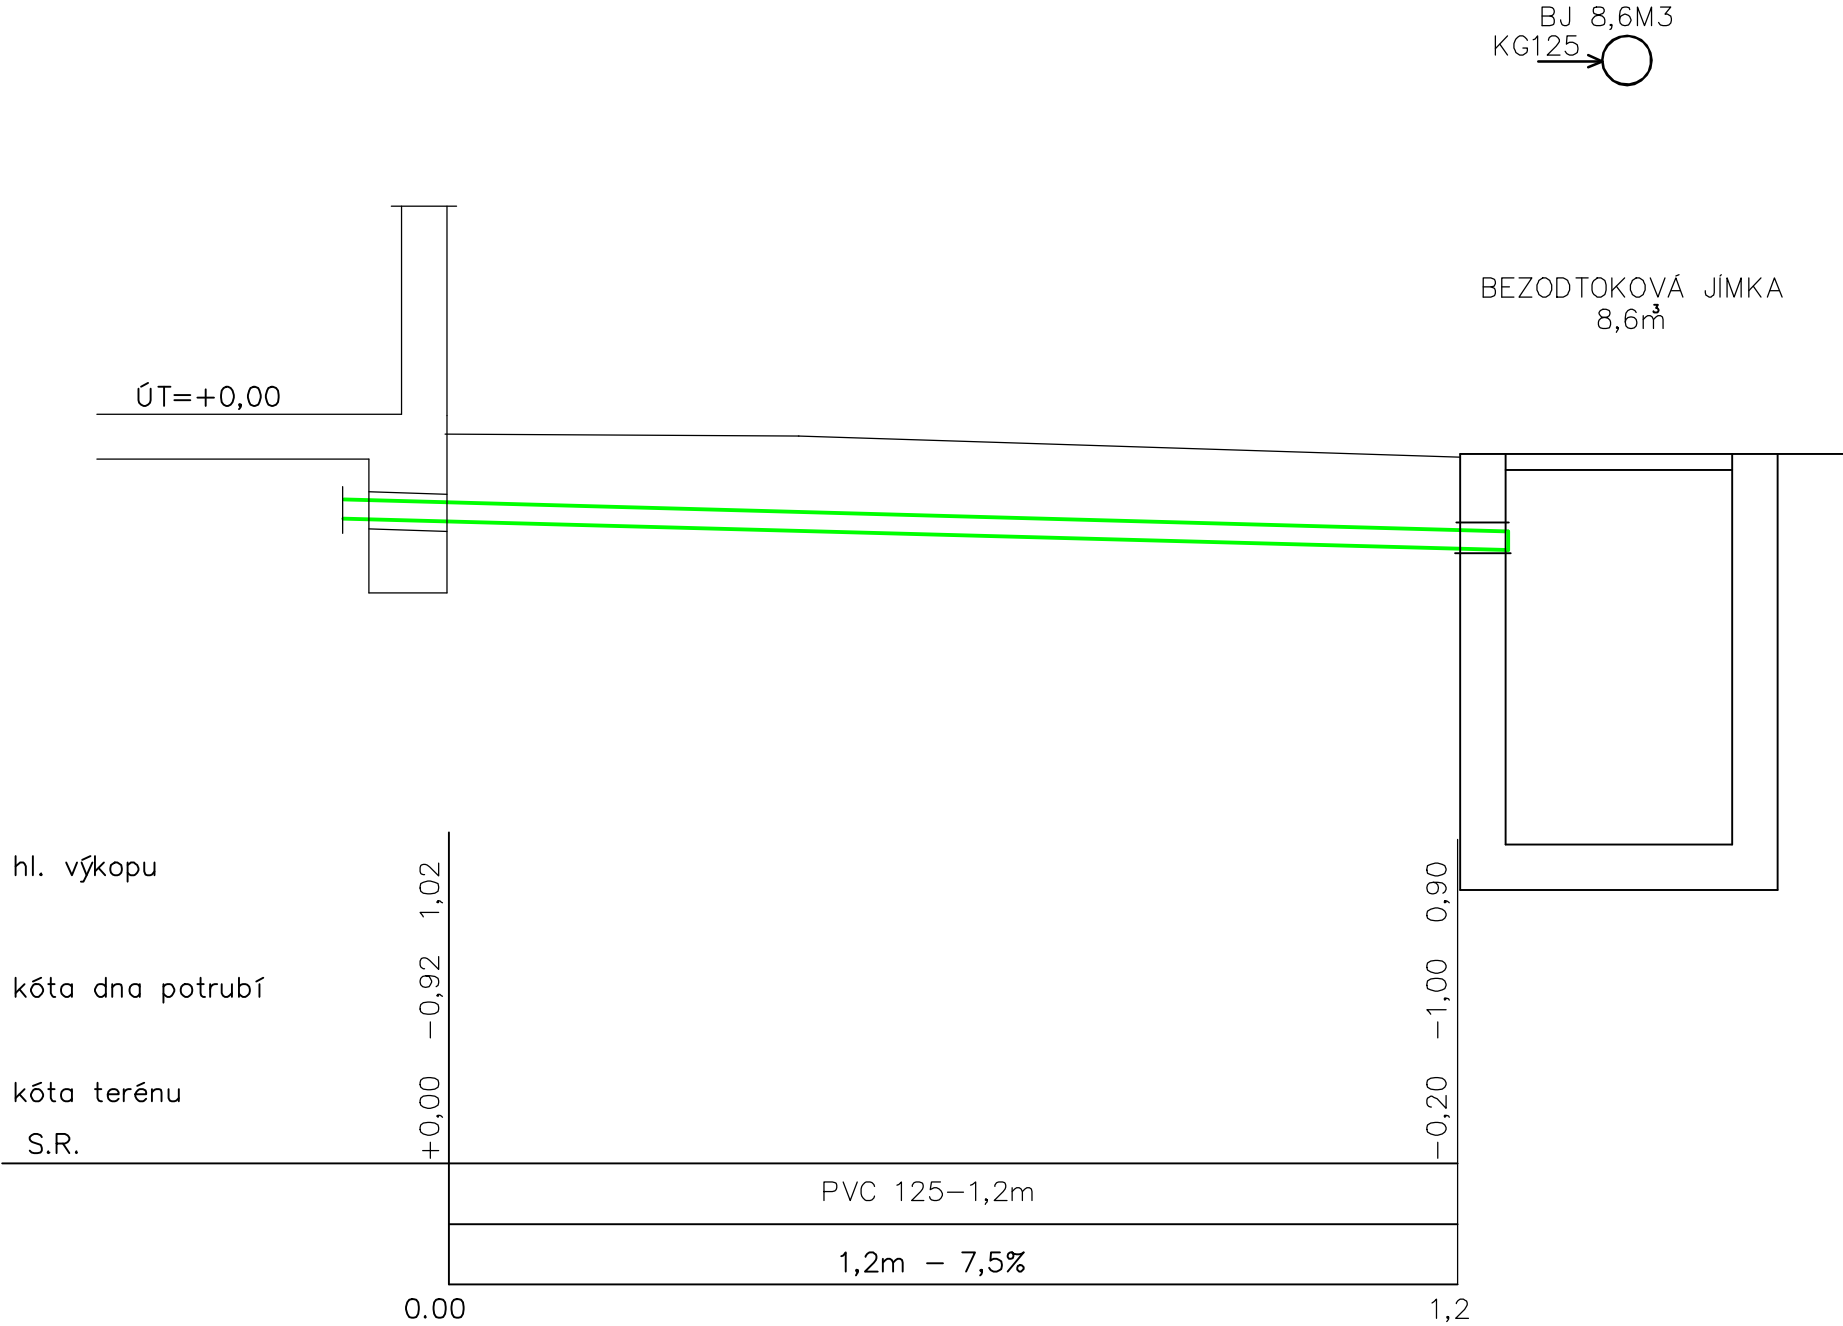

Zodp. projektant	Navrhl	PANTŮČKOVÁ Martina Vražné,Hynčice 66 t.č.737 636 123 IČO: 69225117	
Pantůčková M.	Pantůčková M.		
Investor Město Odry Masarykovo náměstí 16/25, 742 35 Odry		Formát	
Akce SPOLEČENSKÝ OBJEKT NA HŘIŠTI VE VESELÍ K.Ú.VESELÍ U ODER PARC.Č.33		Datum	6/ 2024
		Účel	DPS
Obsah SPL.KANALIZACE– PODÉLNÝ PROFIL		Měřítko	Číslo výkresu D.1.4.A–4