



Oderská městská společnost, s.r.o.

Radniční 95/14, 742 35 Odry IČ: 26839415, DIČ: CZ26839415, zapsána KS Ostrava, oddíl C, vložka 28090 tel/fax: 556730160, tel: 556731459 e-mail: info@oderskams.cz www.oderskams.cz

PRINEX GROUP s.r.o.
Masarykovo nám. 11/46
742 35 Odry

Váš dopis značky/ze dne:
25.7.2018

Naše značka:

Vyřizuje:
Šárka Žilová

V Odrách dne:
05.09.2018

Věc: Vyjádření k existenci sítí

Akce: Společenský objekt na hřišti ve Veselí

Parc.č. : číslo parcely 33, k.ú. Veselí u Oder

Na dotčeném pozemku se **nenachází** inženýrské sítě v naší správě.


Podmínky k připojení na námi provozované inženýrské sítě jsou následující:

- Dne 5.12.2017 Oderská městská společnost, s.r.o. vydala souhlas s výstavbou vodovodní přípojky pro stávající hřiště ve Veselí u Oder, parc.č. 2027/2, 36, k.ú. Veselí u Oder, obec Odry. Vodovodní přípojka ještě není připojena. Navrhujeme tedy, aby se výstavba vodovodní přípojky prodloužila k žádanému společenskému objektu na hřišti ve Veselí.
- V příloze je naznačená vodovodní přípojka s jejíž výstavbou a napojením na hlavní vodovodní řád jsme už souhlasili.

Oderské městská společnost, s.r.o.

Radniční 95/14
742 35 ODRY
IČ 26839415 DIČ: CZ26839415
Tel.: 556 730 160, 556 731 459

Jaroslav Zdražil
jednatel společnosti

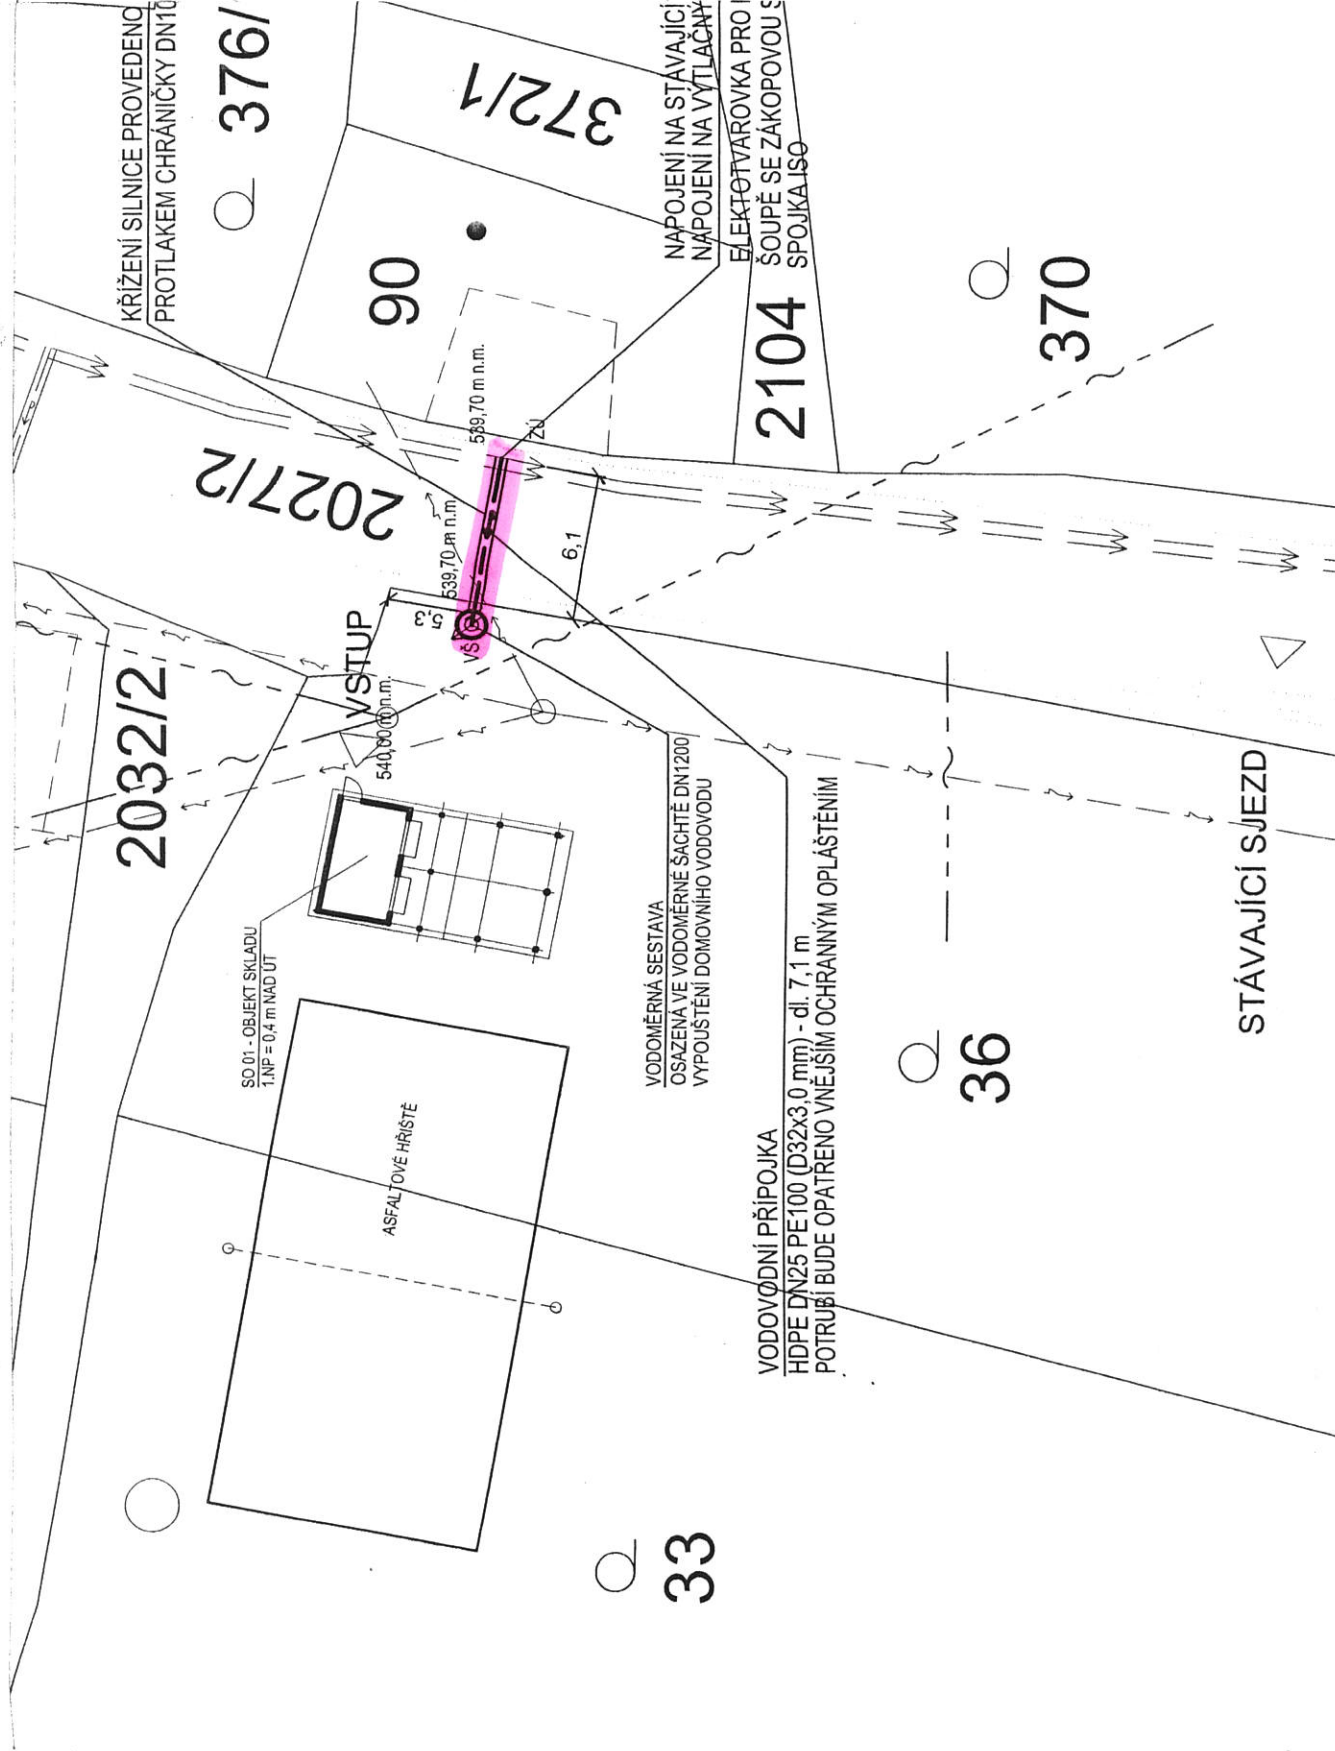

KŘÍŽENÍ SILNICE PROVEDENO
PROTÁKEM CHRÁNIČKY DN100

376/

372/1

90

NAPOJENÍ NA STÁVAJÍCÍ
NAPOJENÍ NA VYTÁČNÝ
ELEKTROVÁROVKA PRO I
ŠOUPĚ SE ZÁKOPOVOU S
SPOJKA ISO

2104

370

2027/2

2032/2

VSTUP

SO 01 - OBJEKT SKLADU
1.NP = 0,4 m NAD ÚT

ASFALTOVÉ HRISTÉ

VODOMĚRNÁ SESTAVA
OSAZENÁ VE VODOMĚRNÉ ŠACHTĚ DN1200
VYPOUŠTĚNÍ DOMOVNÍHO VODOVODU

VODOVODNÍ PŘÍPOJKA
HDPE DN25 PE100 (D32x3,0 mm) - dl. 7,1 m
POTRUBÍ BUDE OPATŘENO VNĚJŠÍM OCHRANNÝM OPLÁŠTĚNÍM

36

STÁVAJÍCÍ SJEZD

33