



Pomáhat a chránit

POLICIE ČESKÉ REPUBLIKY

PCR07ETRPO86713198

KRAJSKÉ ŘEDITELSTVÍ POLICIE MORAVSKOSLEZSKÉHO KRAJE



územní odbor Nový Jičín  
dopravní inspektorát

Č.j.:KRPT-71969-1/ČJ-2020-070406

Nový Jičín 27. dubna 2020

Počet listů : 1

Přílohy : 1/PD

PRINEX GROUP s.r.o.  
Masarykovo náměstí 46/11  
**ODRY**

**Závazné stanovisko k připojování pozemních komunikací dle § 10 odst. 4) zákona  
O pozemních komunikacích č. 13/1997 Sb., ve znění pozdějších novel**

Policie České republiky, Krajské ředitelství policie Moravskoslezského kraje, Dopravní inspektorát v Novém Jičíně, jako orgán státní správy na úseku bezpečnosti a plynulosti silničního provozu

**SOUHLASÍ**

z hlediska svých sledovaných zájmů se zřízením sjezdu z pozemku p. č. 36 v k. ú. Veselí u Oder na silnici III/4418, podle předložené dokumentace, která je přílohou tohoto závazného stanoviska.


Sjezd slouží jako příjezd osobních vozidel na pozemek a musí splňovat podmínky dané zák. č. 13/1997 Sb. (O pozemních komunikacích), v platném znění a jeho prováděcí vyhlášky č. 104/1997 Sb., v platném znění.

V rozhledovém trojúhelníku dle ČSN 736101 se nesmí nacházet žádná překážka, která je vyšší než 0,7 m. U tohoto sjezdu, **budou rozhledové poměry** dány délkou rozhledu pro zastavení dle tabulky 8, ČSN 736101, tj. na délku **40 m**, nikoli jak obsahuje projektová dokumentace. V projektové dokumentaci je délka rozhledů pro zastavení dle tabulky 07, ČSN 736110/Z1, zakreslená na délku 35 m. Rozdíl výše uvedených délek rozhledových poměrů významně neovlivní rozhledové poměry a tím bezpečnost a plynulost silničního provozu.

Sjezd k plánovanému společenskému objektu na hřišti je pro zajištění příjezdu vozidla správce nebo nájemníka objektu. Sjezd nebude sloužit pro příjezd návštěvníků.

Policie České republiky, jakožto dotčený orgán vydávající závazné stanovisko, s předloženým návrhem souhlasí, neboť odpovídá obecným požadavkům na bezpečnost a plynulost provozu na pozemních komunikacích. Vlastník sjezdu je povinen udržovat sjezd v takovém stavu, aby do rozhledových trojúhelníků nebyly umísťovány nebo nezasahovaly žádné překážky, které by bránily rozhledu.

Zpracoval: por. Ing. Kamil Ondřejík, komisař

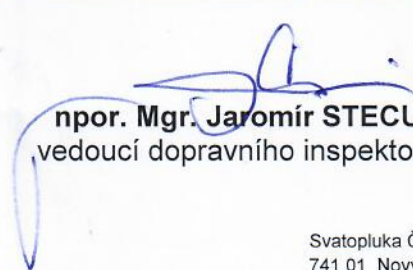
  
**npor. Mgr. Jaromír STECULA**  
vedoucí dopravního inspektorátu

www.policie.cz

Svatopluka Čecha č. 11  
741 01 Nový Jičín

Tel.: +420 974 735 257, 258  
ID DS: n5hai7v



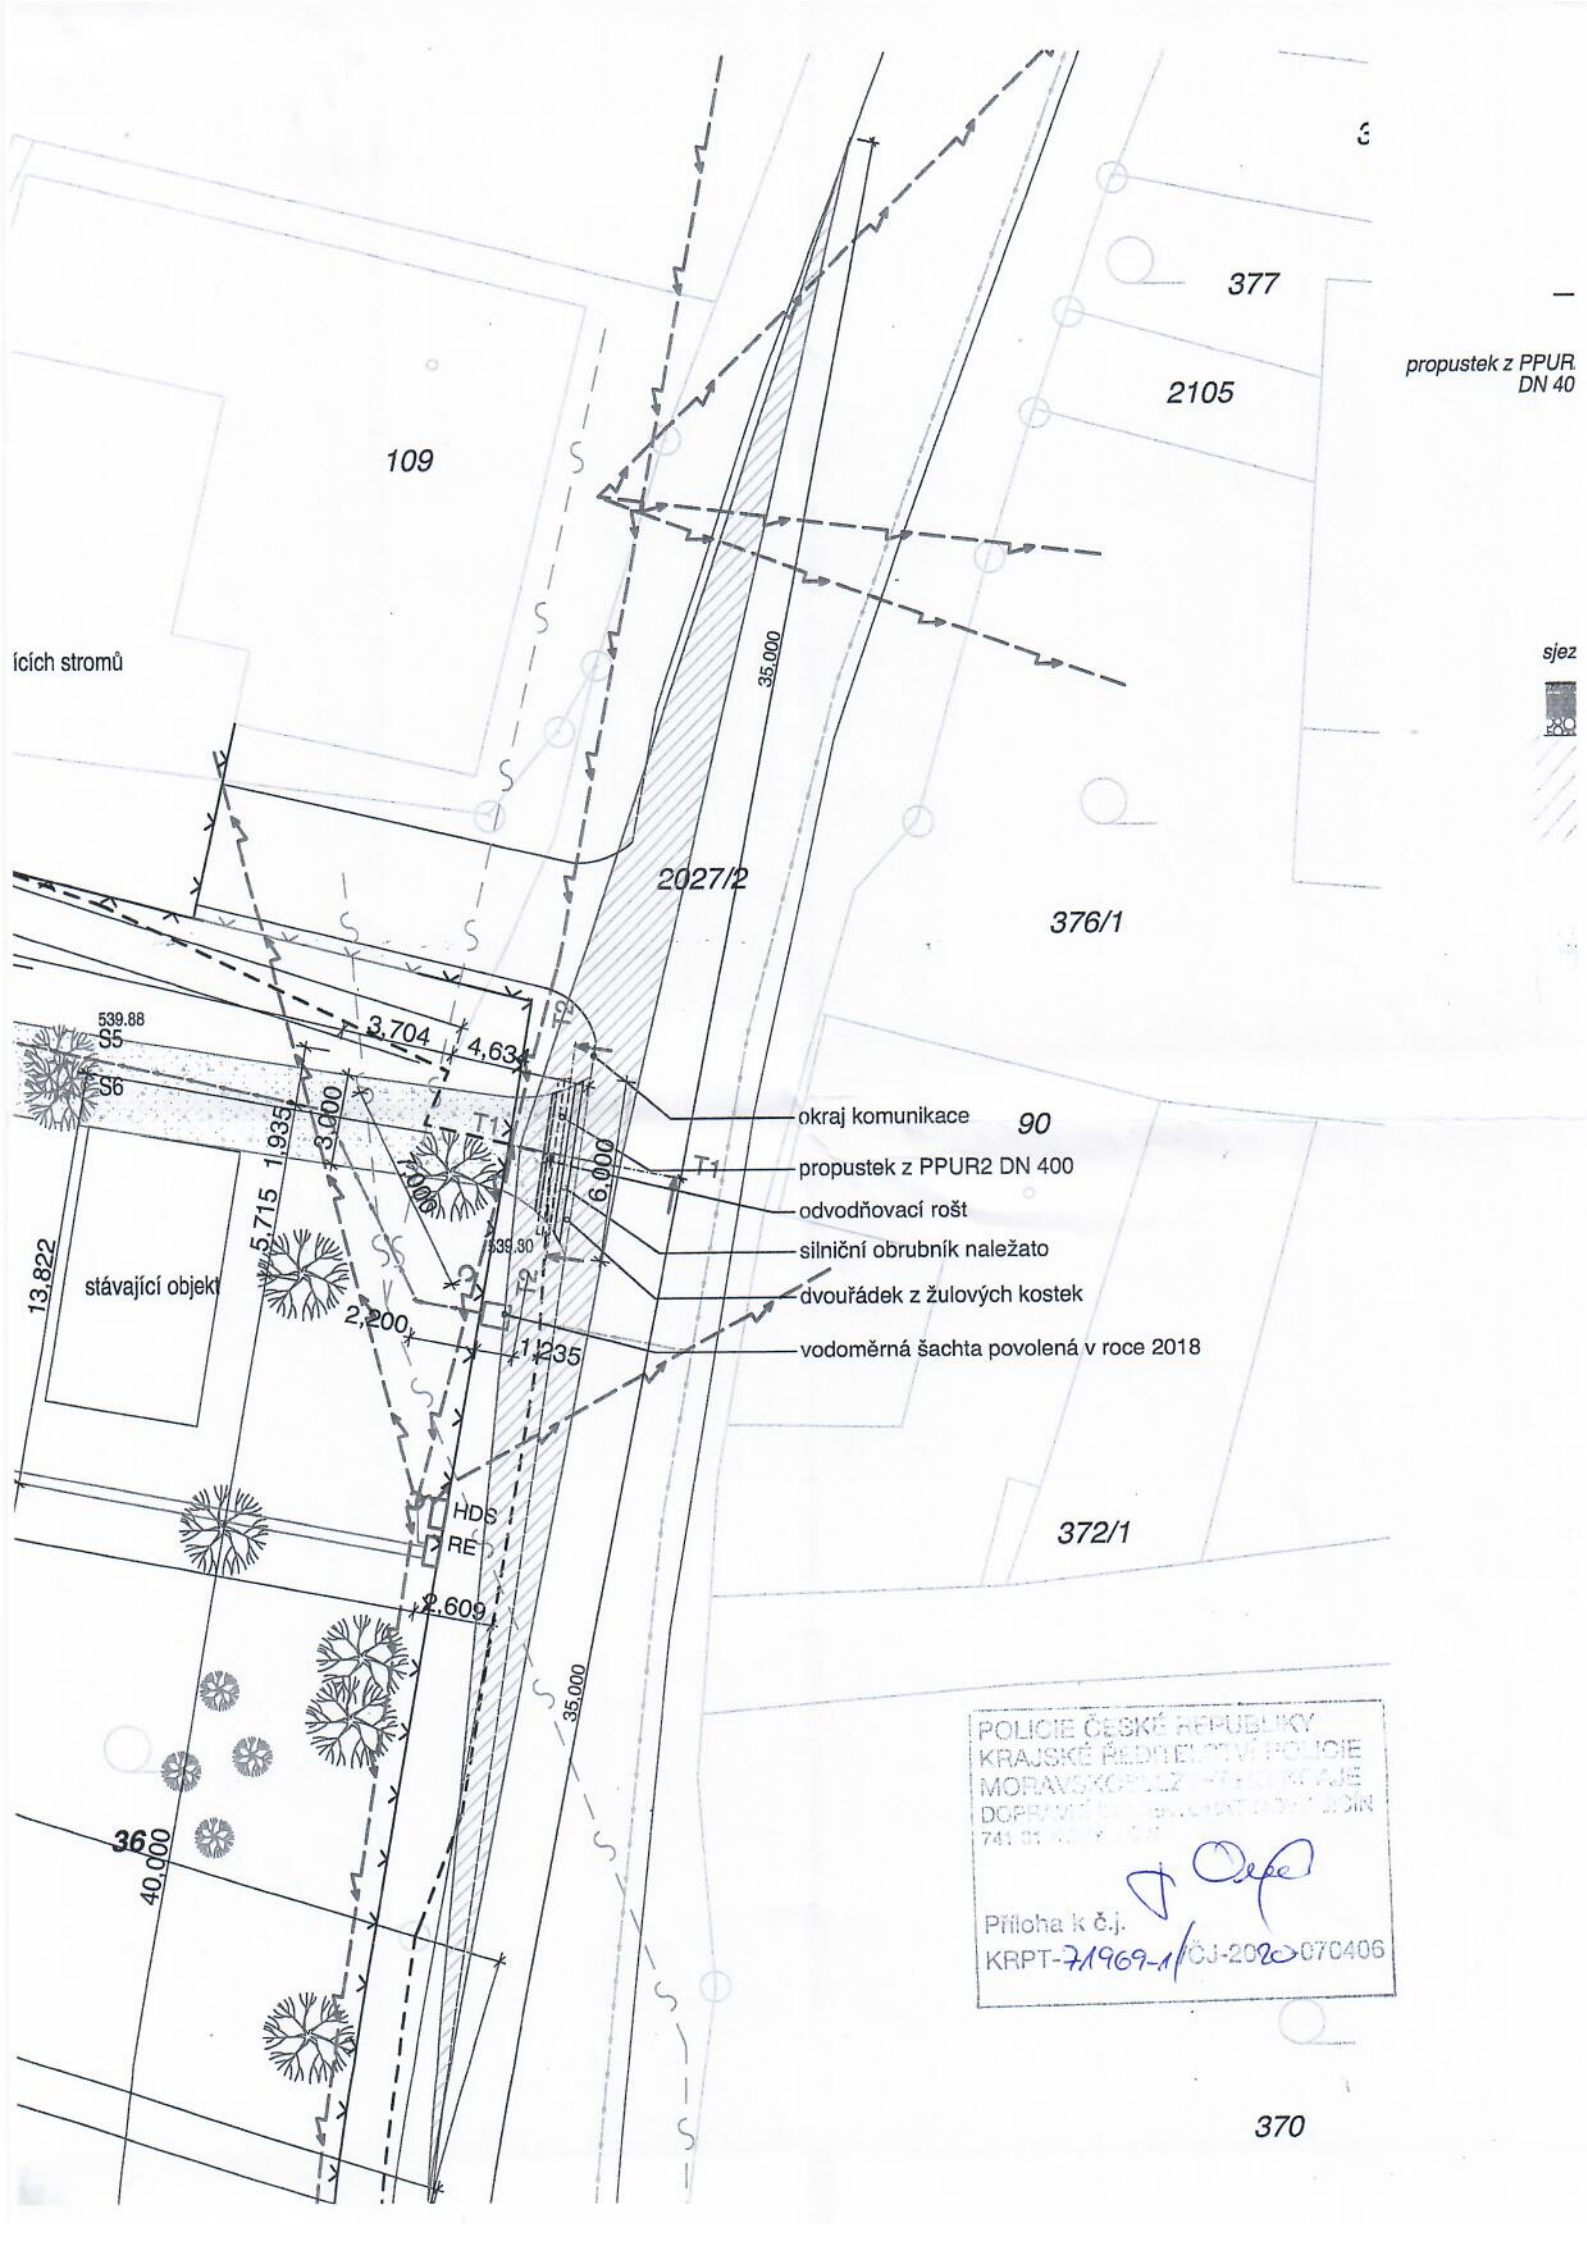

propustek z PPUR2 DN 400

sjezd



- okraj komunikace 90
- propustek z PPUR2 DN 400
- odvodňovací rošt
- silniční obrubník naležato
- dvouřádek z žulových kostek
- vodoměrná šachta povolená v roce 2018

POLICIE ČESKÉ REPUBLIKY  
KRAJSKÉ ŘEDITELSTVÍ POLICIE  
MORAVSKOŠLZSKÝ KRAJ  
DOPRAVNÍ ÚSTAV  
741 01 KOPŘIVNICE  
Příloha k č.j.  
KRPT-71969-1/OJ-2020-07C406