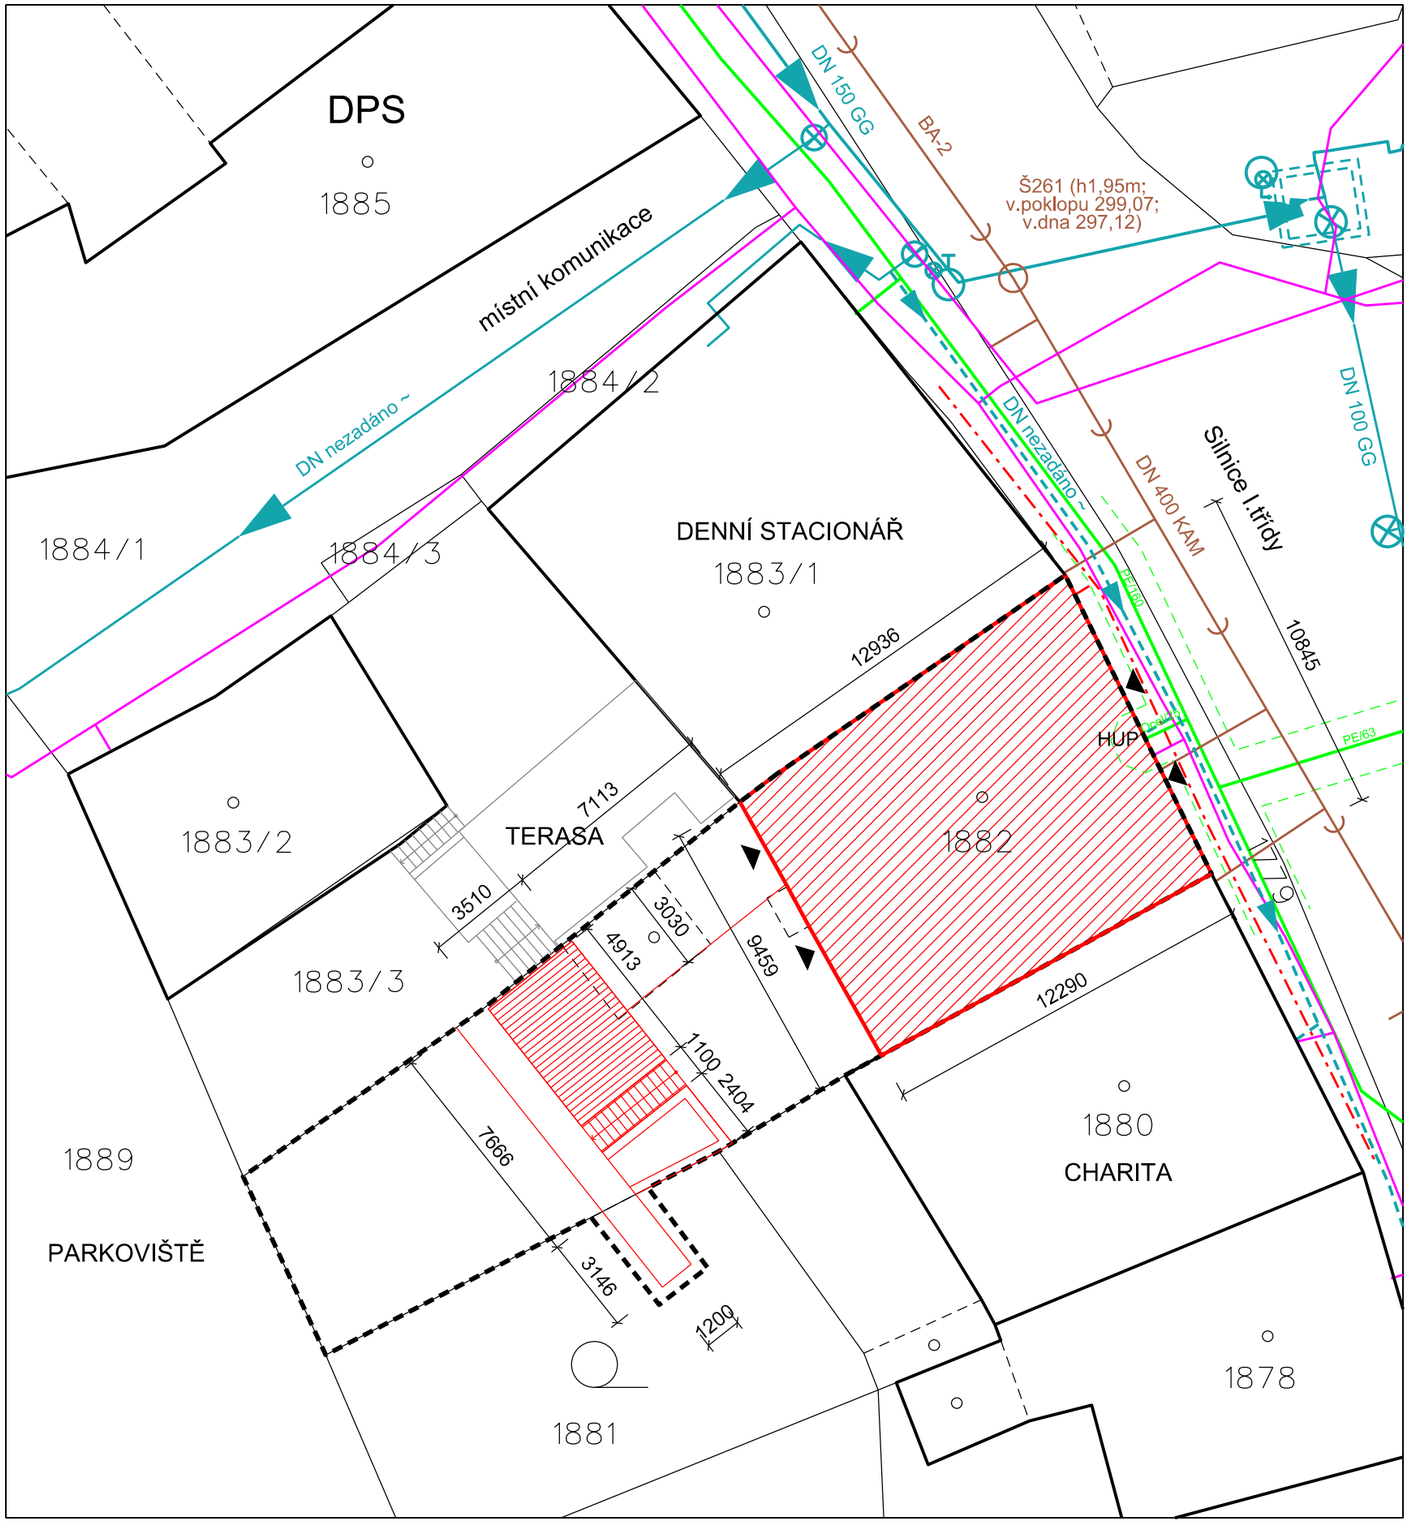

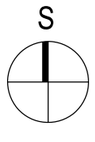

Souřadný systém: JTSK
Výškový systém: BpV
+0,000 = 299,075

GENERÁLNÍ PROJEKTANT: ing. arch. Pavel Klein KT architekti Kroftova 35, 616 00 Brno tel.: +420 605 944 569 e-mail: kta@iol.cz www.kt-arch.eu	Zodpovědný projektant:	Ing. arch. Pavel Klein		KT architekti
	Architekt:	Ing. arch. Pavel Klein		
		ing. Martin Němec		

NÁZEV STAVBY:	STAVEBNÍ ÚPRAVY OBJEKTU č.p.163, k.ú. ODRY PRO ÚČELY DENNÍHO STACIONÁŘE - ČÁST PODKROVÍ	FORMÁT:	A3
		DATUM:	LISTOPAD 2020
		STUPEŇ:	DOKUMENTACE PRO SPOLEČNÉ POVOLENÍ ČÁST PODKROVÍ
MÍSTO STAVBY, PARCELA Č.:	Odry, k.ú. Odry, ul. Hranická 163/34, p.č.1881, 1882	PARÉ Č.:	
INVESTOR:	Město Odry, Masarykovo náměstí 16/25, 74235 Odry, zastoupené starostou města		
ČÁST:	ARCHITEKTONICKO - STAVEBNÍ	STAVEBNÍ OBJEKT:	SO.01
NÁZEV VÝKRESU:	KOORDINAČNÍ SITUAČNÍ VÝKRES	MĚŘÍTKO: 1:200	Č. VÝKRESU: C.3