


# ŘEZ A-A' - STÁVAJÍCÍ STAV - M 1:25

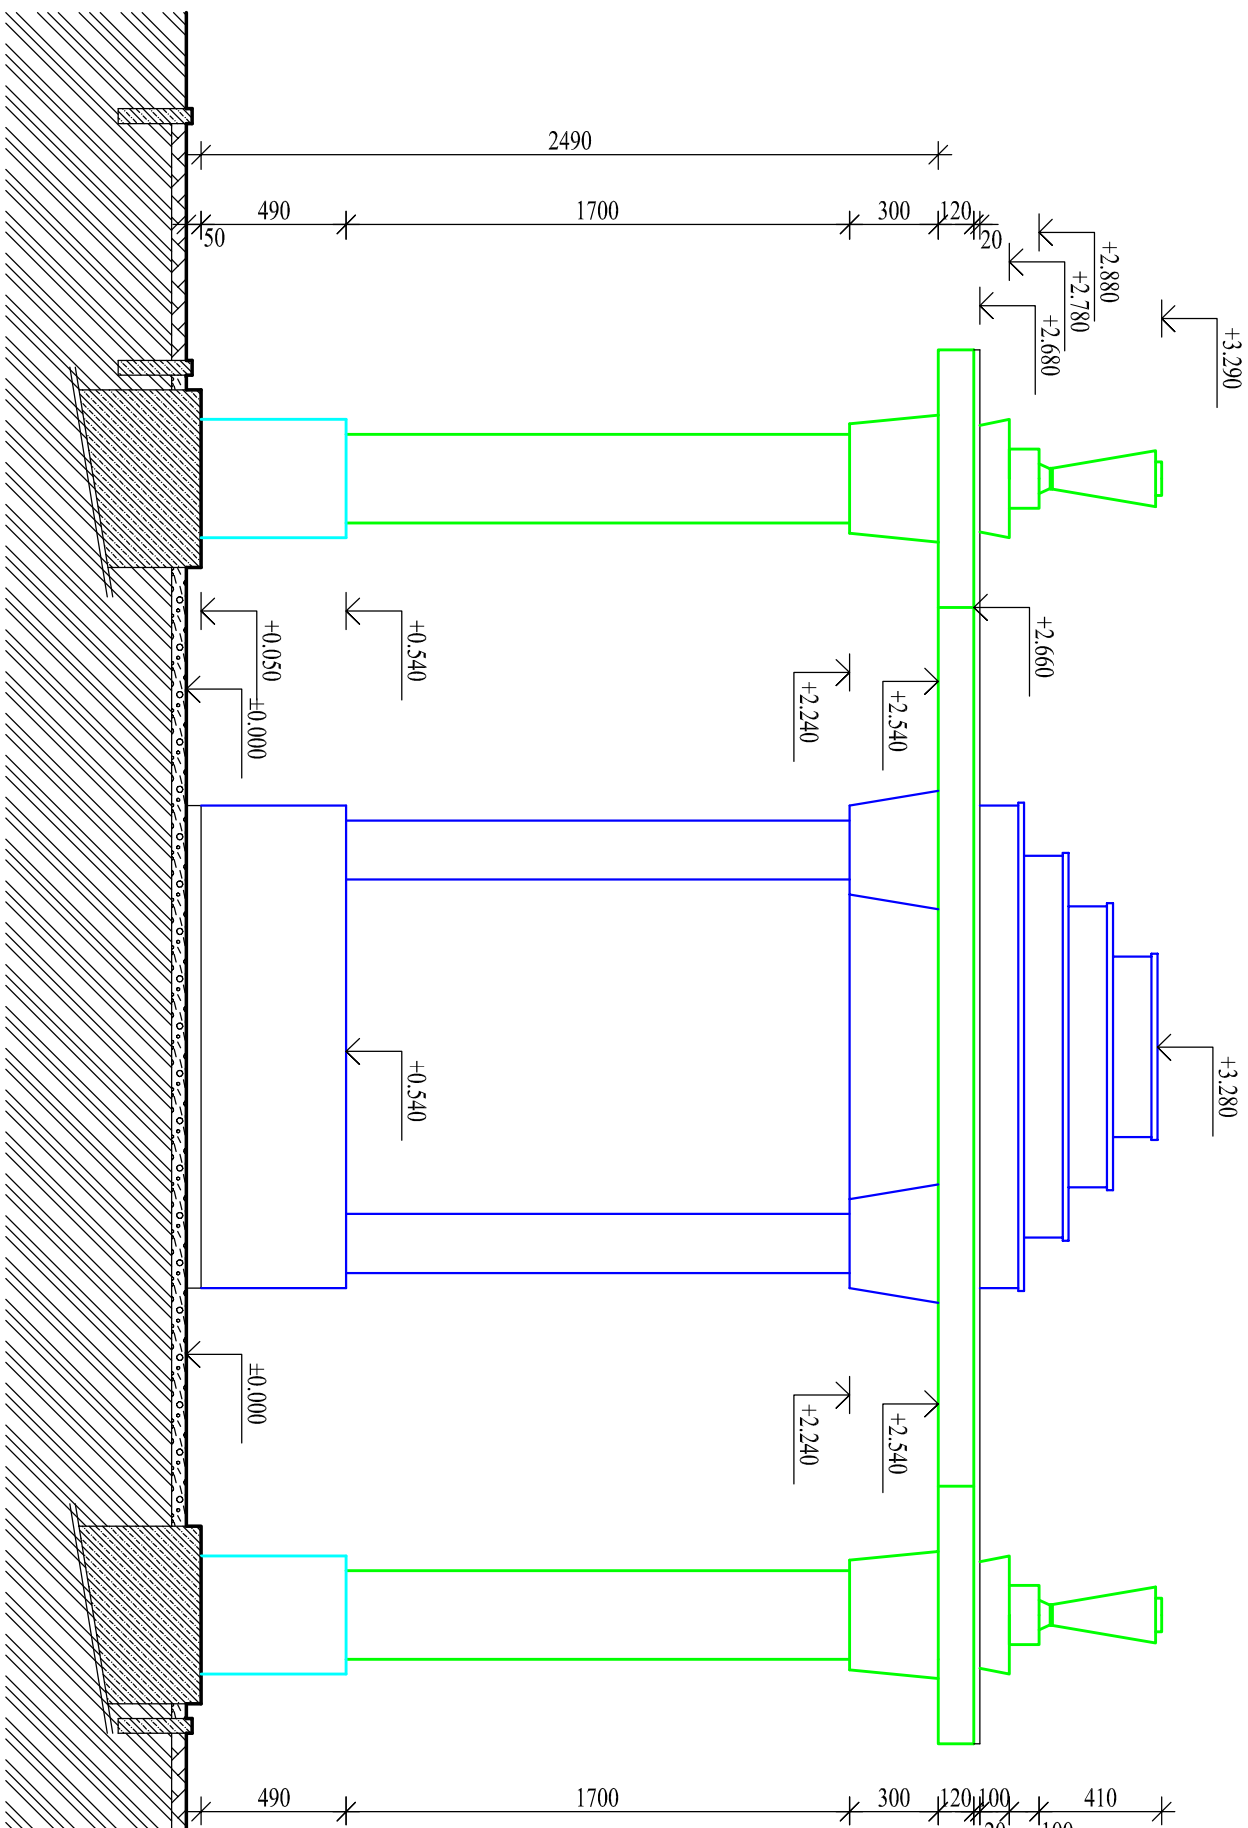

## LEGENDA ZNAČENÍ:

ZÁMKOVÁ DLAŽBA  
BARVA ŠEDÁ

OKRASNÝ KACÍREK  
BARVA ŠEDO BÍLÁ

HRANA ZÁKLADOVÉ KONSTRUKCE SLOUPU - 600/600 mm  
HRANA SPODNÍ ČÁSTI SLOUPU - 400/400 mm  
HRANA SLOUPU - 300/300 mm

VNITŘNÍ PROSTOR PRO UKÁDÁBNÍ UREN  
cca 1630/1630 mm

CHODNÍKOVÁ OBRUBA TL. 50 mm

## DOKUMENTACE K OHLÁŠENÍ STAVBY

ZODPOVĚDNÝ PROJEKTANT		VYPRACOVAL	
Ing. JAN POSPÍŠIL		Ing. JAN POSPÍŠIL	
INVESTOR:		MĚSTO ODRY, MASARYKOVÁ NÁMĚSTÍ 16/25, 74235 ODRY	
MÍSTO STAVBY:		k.ú. ODRY, p.č. 1092	
STÁVEBNÍ ÚPRAVY (OPRAVA) „URNOVÝ HAJ PROLETÁRSKÝCH VOLNOMYŠLENKÁŘŮ“ V AREÁLU MĚSTSKÉHO HRBITOVA ODRY k.ú. ODRY, p.č. 1092		DATUM	
OBSAH VÝKRESU:		11-2015	
ŘEZ A-A' - POMNÍKEM - STÁVAJÍCÍ STAV		A3	
		Č. ZAKÁZKY	
		STUPEŇ PD	
		OHŁÁŠENÍ STAVBY	
		MĚŘÍTKO:	
		1:25	
		ČÍSLO VÝKRESU:	
		D-02	