



STÁVAJÍCÍ VTKOVÝ OBJEKT
BUDE ODSTRANĚN


ŘEZ A-A

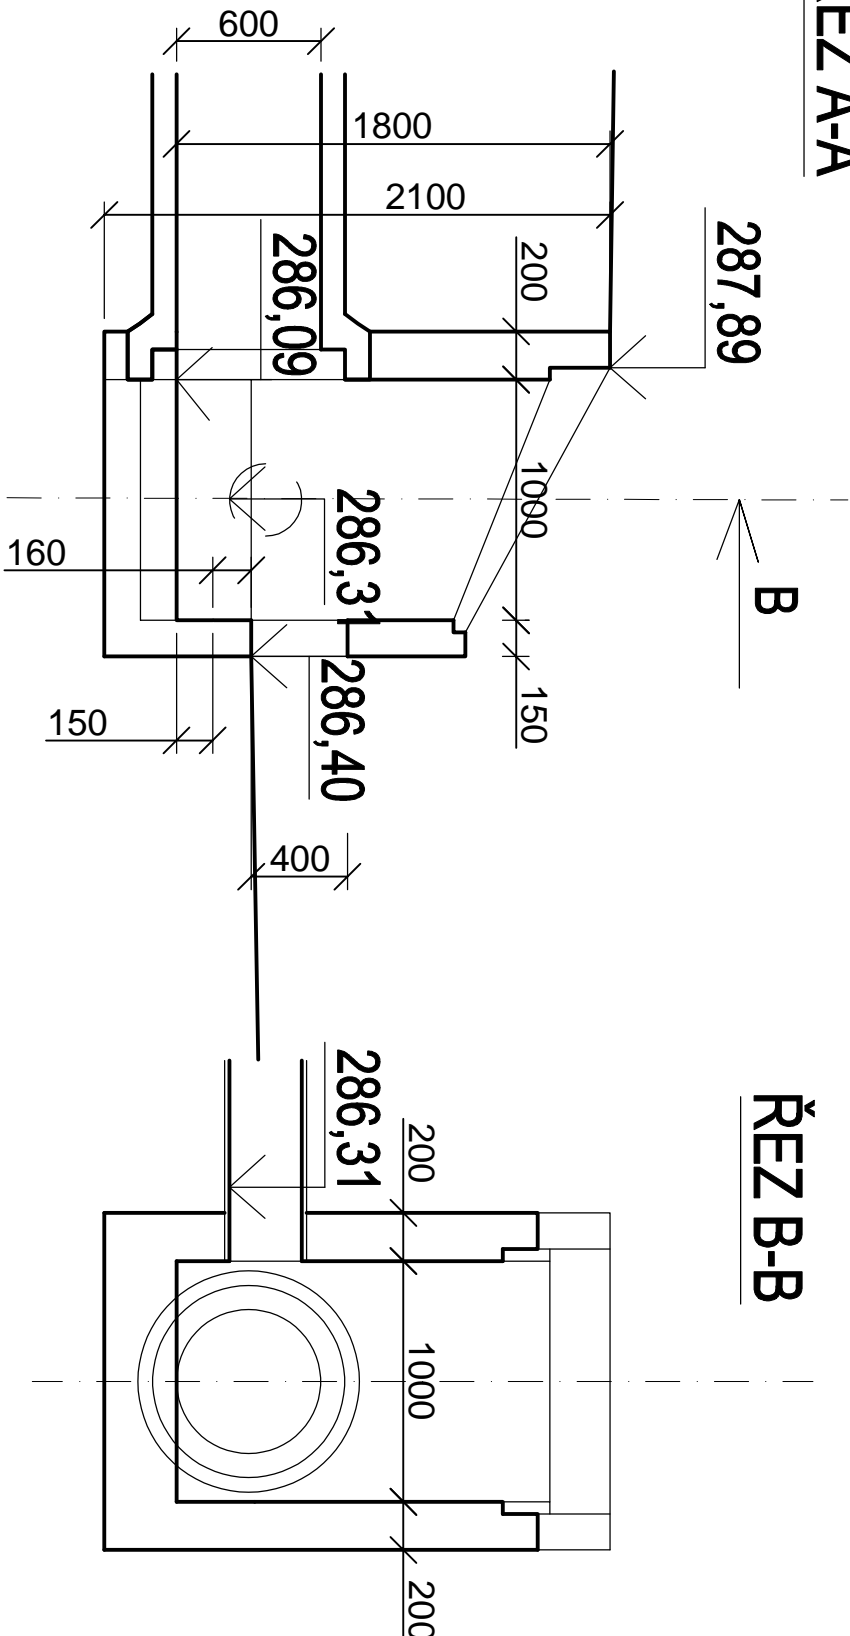

ŘEZ B-B

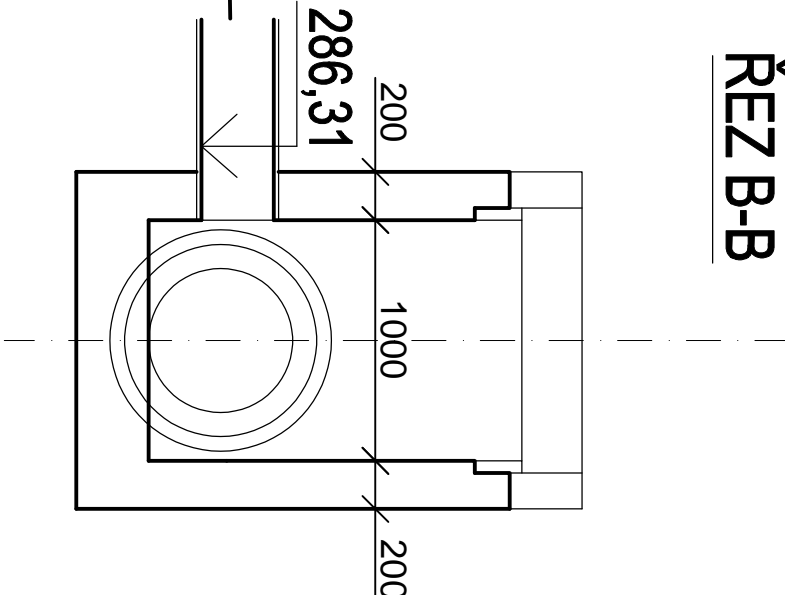

PŮDORYS:

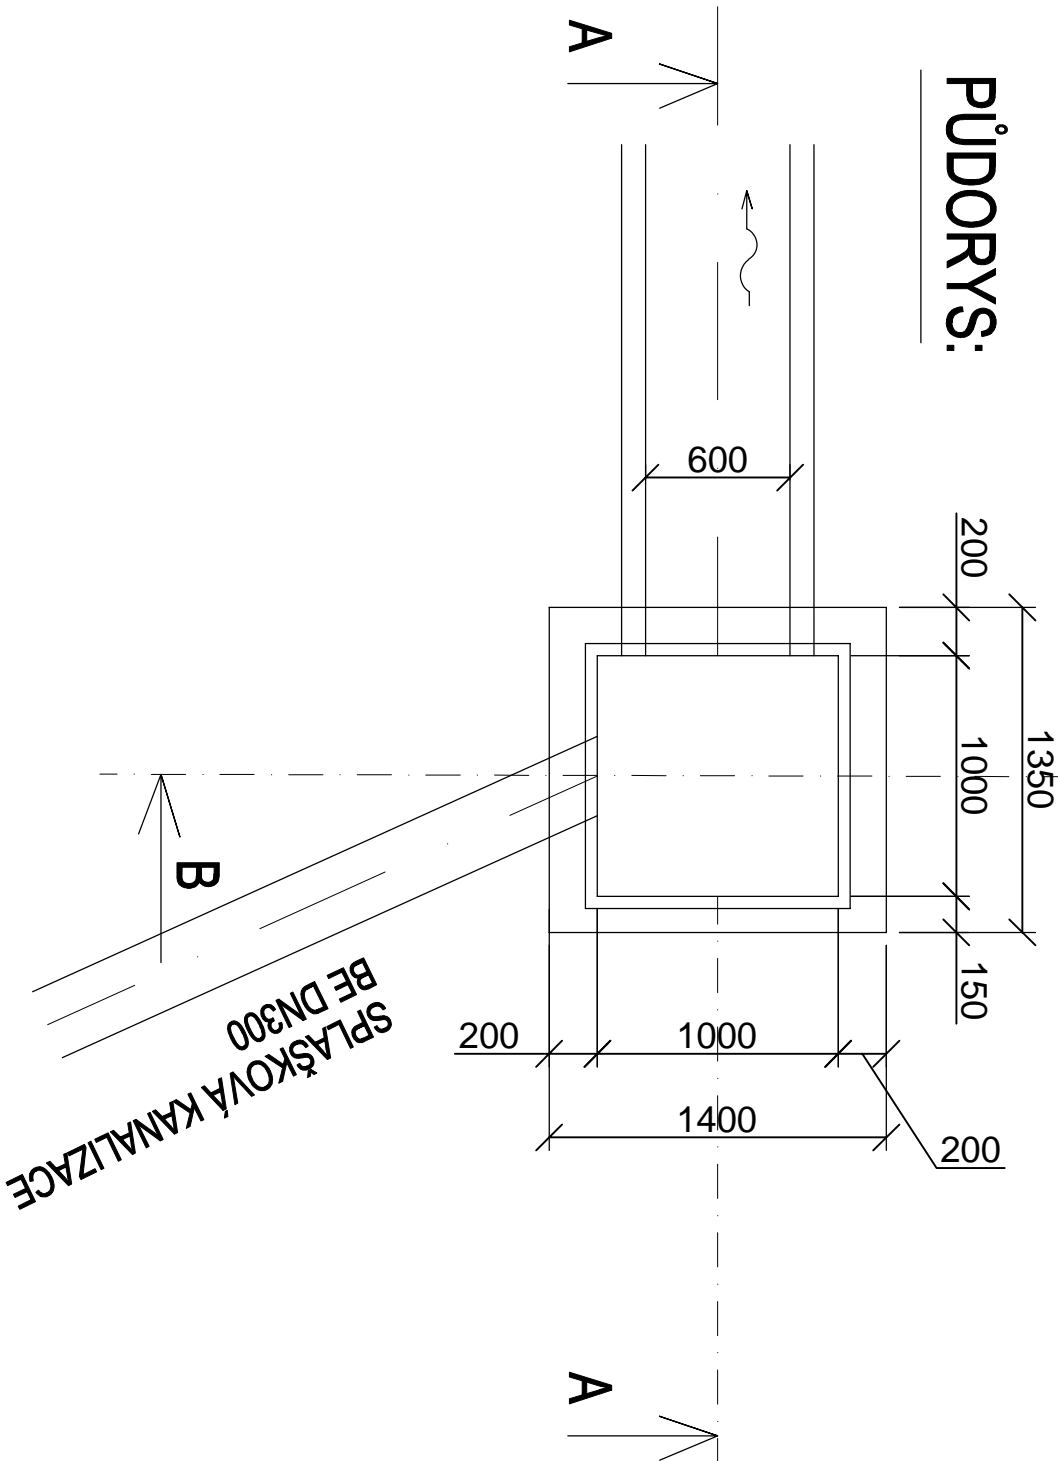

PROJEKTANT:	AUTOR PROJEKTU :		
Ing. Petr Elkner	Ing. Petr Elkner		
Vitovka 68	ODPOVĚDNÝ PROJEKTANT:		
742 35 Odry	Ing. Petr Elkner		
tel. 777 200 718	VYPRACOVAL:		
IČO: 76237591	Ing. Petr Elkner		
PROJEKT:	Oprava kanalizace na pozemcích parc. č. 1578/1, 1579/1, 2563/6 v k. ú. Odry		
MÍSTO STAVBY:	katastrální územní Odry parc. č. 1578/1, 1579/1, 2563/6		
STAVEBNÍK:	Město Odry, Masarykovo nám. 25, 742 35, Odry, IČ: 00298221		
ČÁST PD:	D	DOKUMENTACE OBJEKTU	STUPEŇ PD: PROVEDENÍ STAVBY
OBSAH VÝKRESU:	RUŠENÝ STÁVAJÍCÍ VTKOVÝ OBJEKT		
MĚŘÍTKO:	1:50	ČÍSLO VÝKRESU: D.1.2.10	DATUM: 01/2025
			PARÉ: