
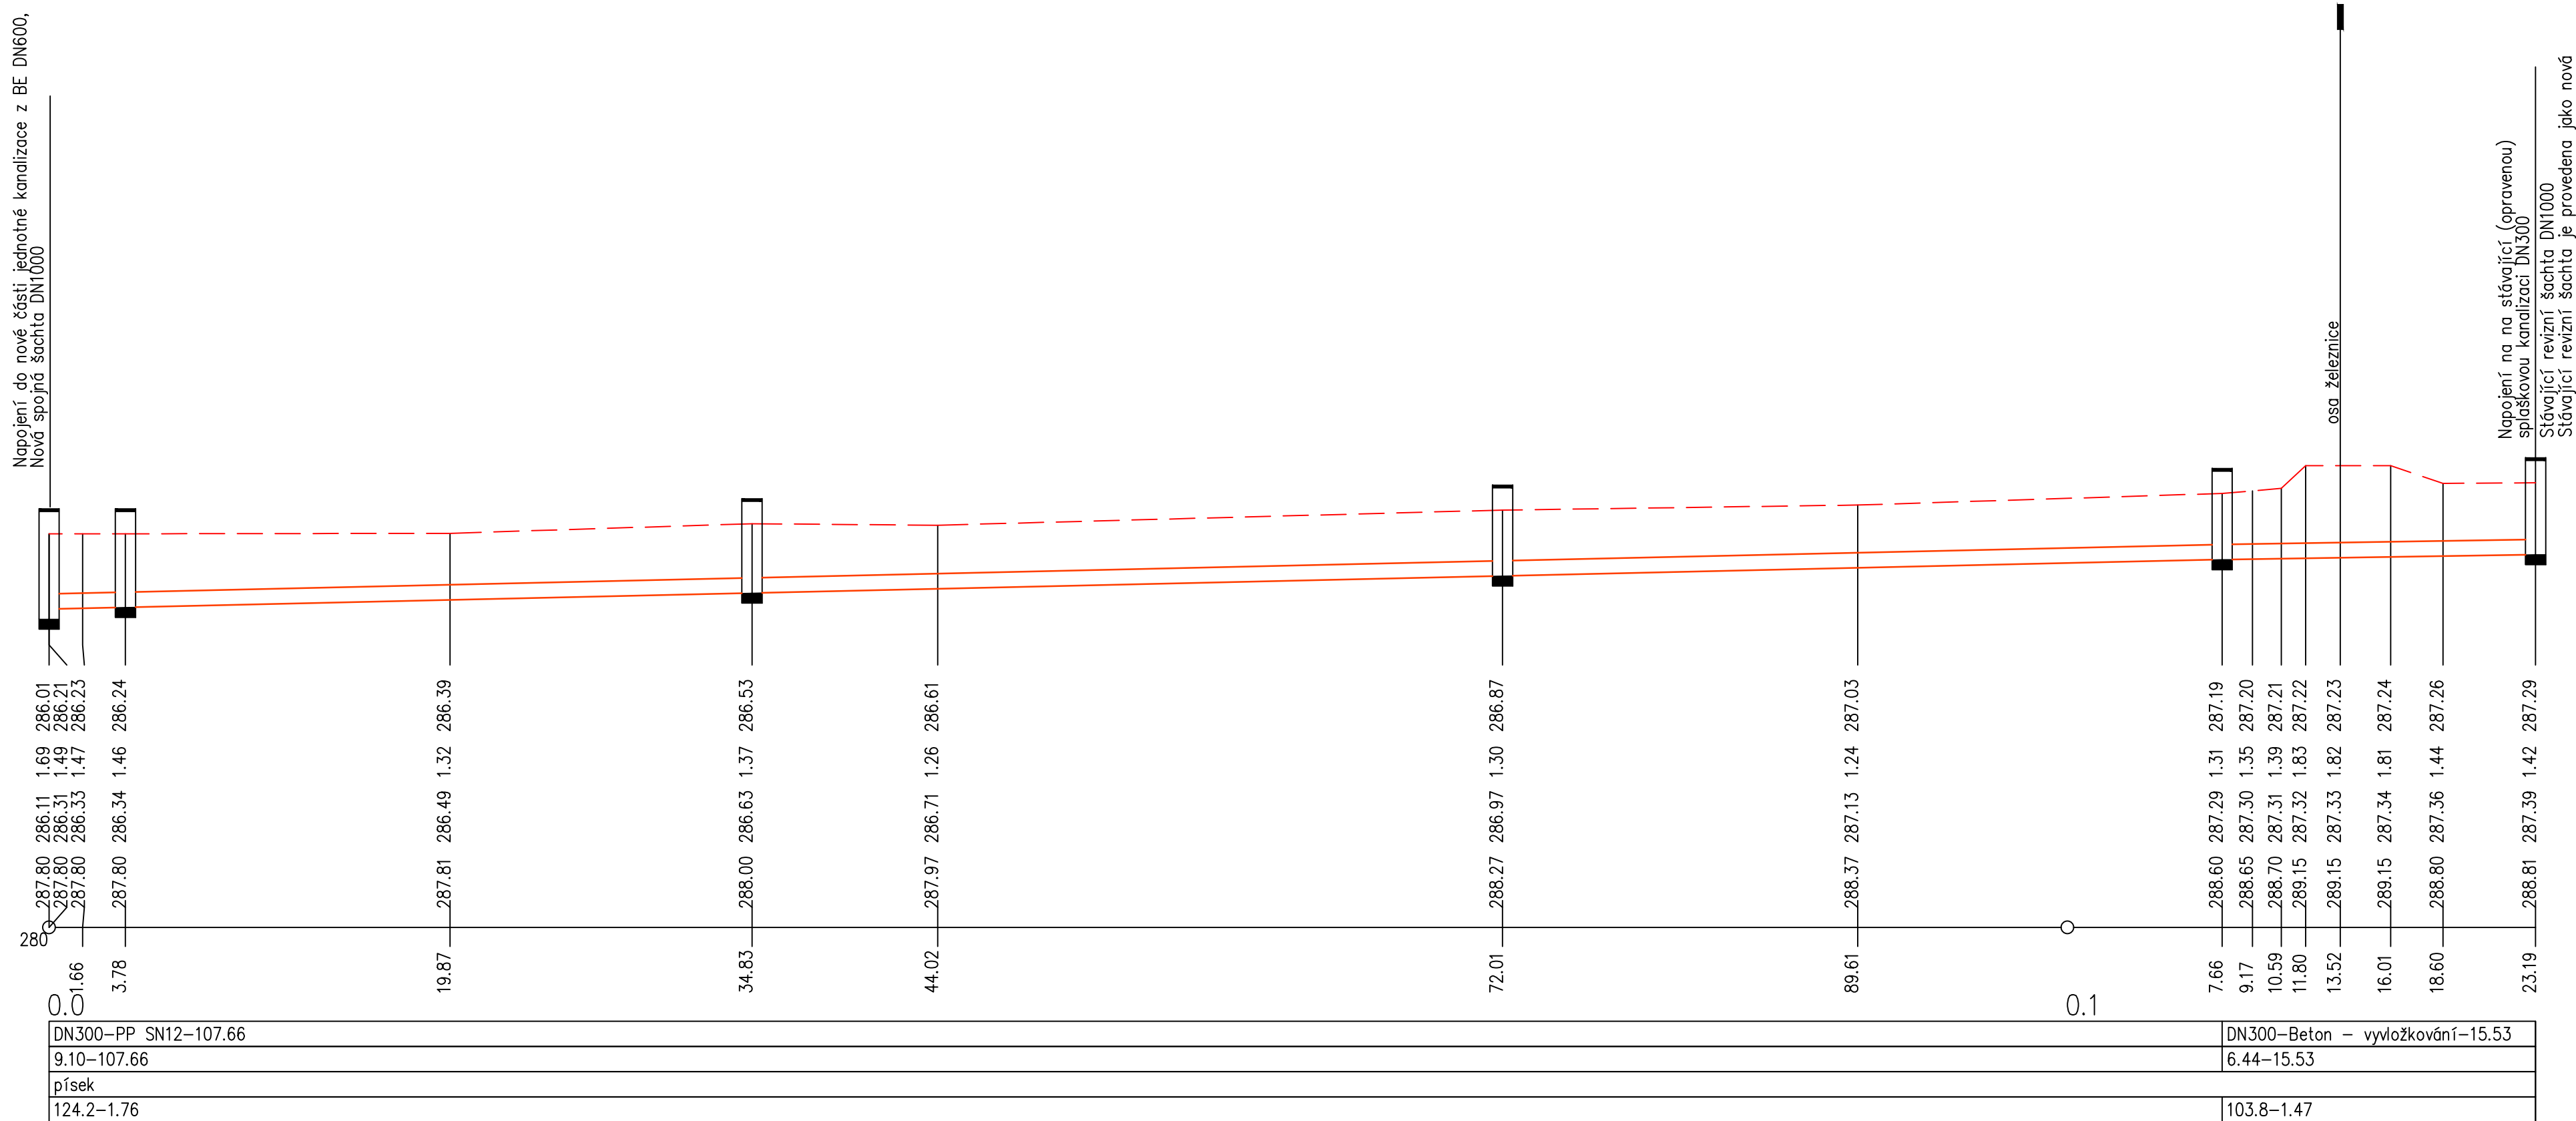


MĚŘÍTKA 1:250/100

Odry									
1578/1	1579/1							2563/6	
Zeletň									
3.78	31.05	37.18	35.65	15.53	Těleso železnice Zeletň				
SŠ	RŠ1/120.5°	RŠ2	RŠ3	RŠ4	Š1				

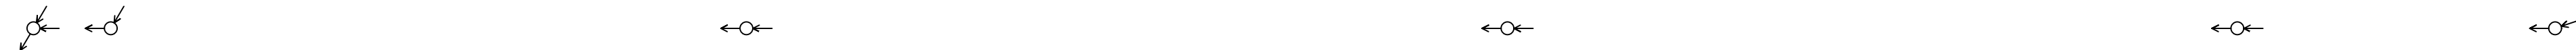

PROJEKTANT:	Ing. Petr Elknér		
Vitovka 68 742 35 Odry tel. 777 200 718 IČO: 76237591	ODPOVĚDNÝ PROJEKTANT: Ing. Petr Elknér		
	VYPRACOVAL: Ing. Petr Elknér		
PROJEKT:	Oprava kanalizace na pozemcích parc. č. 1578/1, 1579/1, 2563/6 v k. ú. Odry		
MÍSTO STAVBY:	katastrální územní Odry parc. č. 1578/1, 1579/1, 2563/6		
STAVEBNÍK:	Město Odry, Masarykovo nám. 25, 742 35, Odry, IČ: 00298221		
ČÁST PD:	D	DOKUMENTACE OBJEKTU	STUPEŇ PD: PROVEDENÍ STAVBY
OBSAH VÝKRESU:	PODÉLNÝ PROFIL		
MĚŘÍTKO:	1: 250/100	ČÍSLO VÝKRESU:	D.1.2.2
		DATUM:	01/2025
		PARÉ:	