
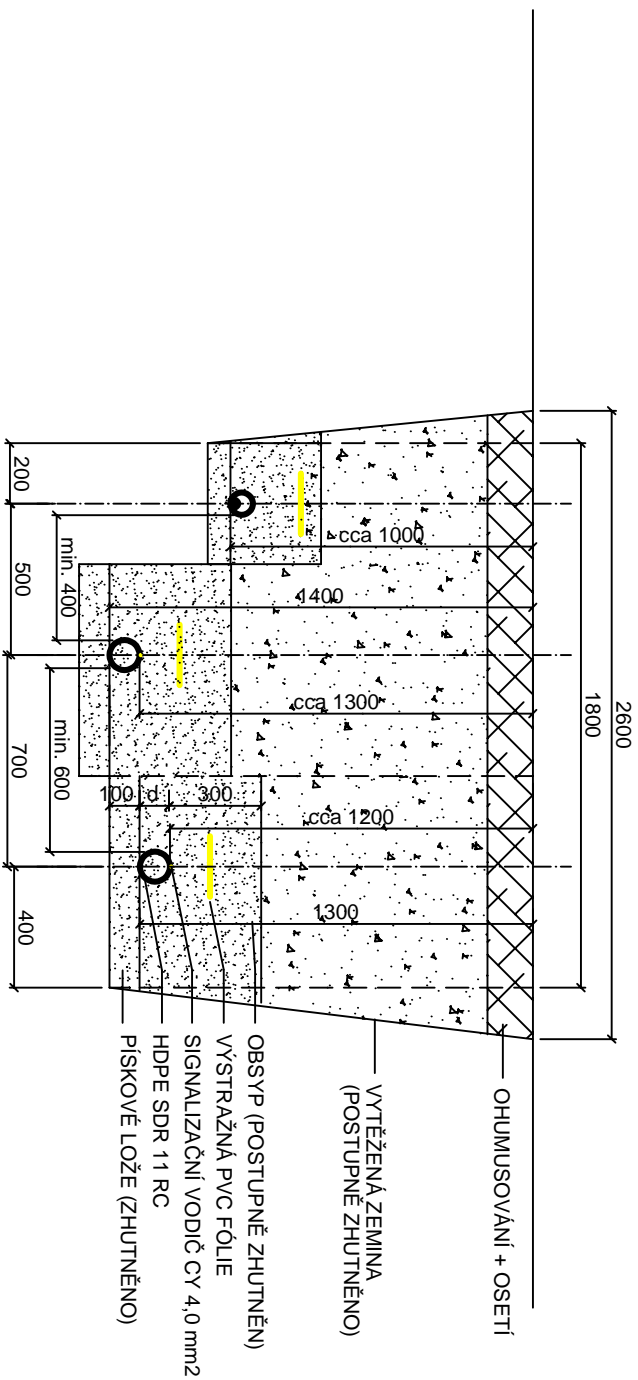


VÝŠKOVÝ SYSTÉM : BpV, SOUŘADNICOVÝ SYSTÉM : JTSK


PROJEKTANT:	AUTOR PROJEKTU :		
Hydroelko, s.r.o.	Ing. Petr Elkner		
Vítovka 68	ODPOVĚDNÝ PROJEKTANT:		
742 35 Odry	Ing. Petr Elkner		
tel. 777 200 718	VYPRACOVAL:		
IČO: 05511071	Ing. Petr Elkner		
PROJEKT:	Vodovod Tošovice - II. etapa		
MÍSTO STAVBY:	Katastrální územní Tošovice a Jerlochovice		
STAVEBNÍK:	Město Odry, Masarykovo nám. 25, 742 35, Odry, IČ: 00298221		
ČÁST PD:	D1.1 Dokumentace liniové stavby - Vodovodní přivaděče	STUPEŇ PD:	PROVEDENÍ STAVBY
OBSAH VÝKRESU:	Koordinální příčné řezy		
MĚŘÍTKO:	1:25	ČÍSLO VÝKRESU:	D1.1.b05
		DATUM:	05/2025
		PARÉ:	

DISTRIBUČNÍ VODOVOD
PE D110

VZOROVÝ ŘEZ ULOŽENÍ VODOVODŮ A KABELŮ
VODOVODNÍ PŘÍVADĚČ, VODOVOD, KABEL
VEDENÍ V INTRALIVÁNU - SVAHOVANÁ RÝHA

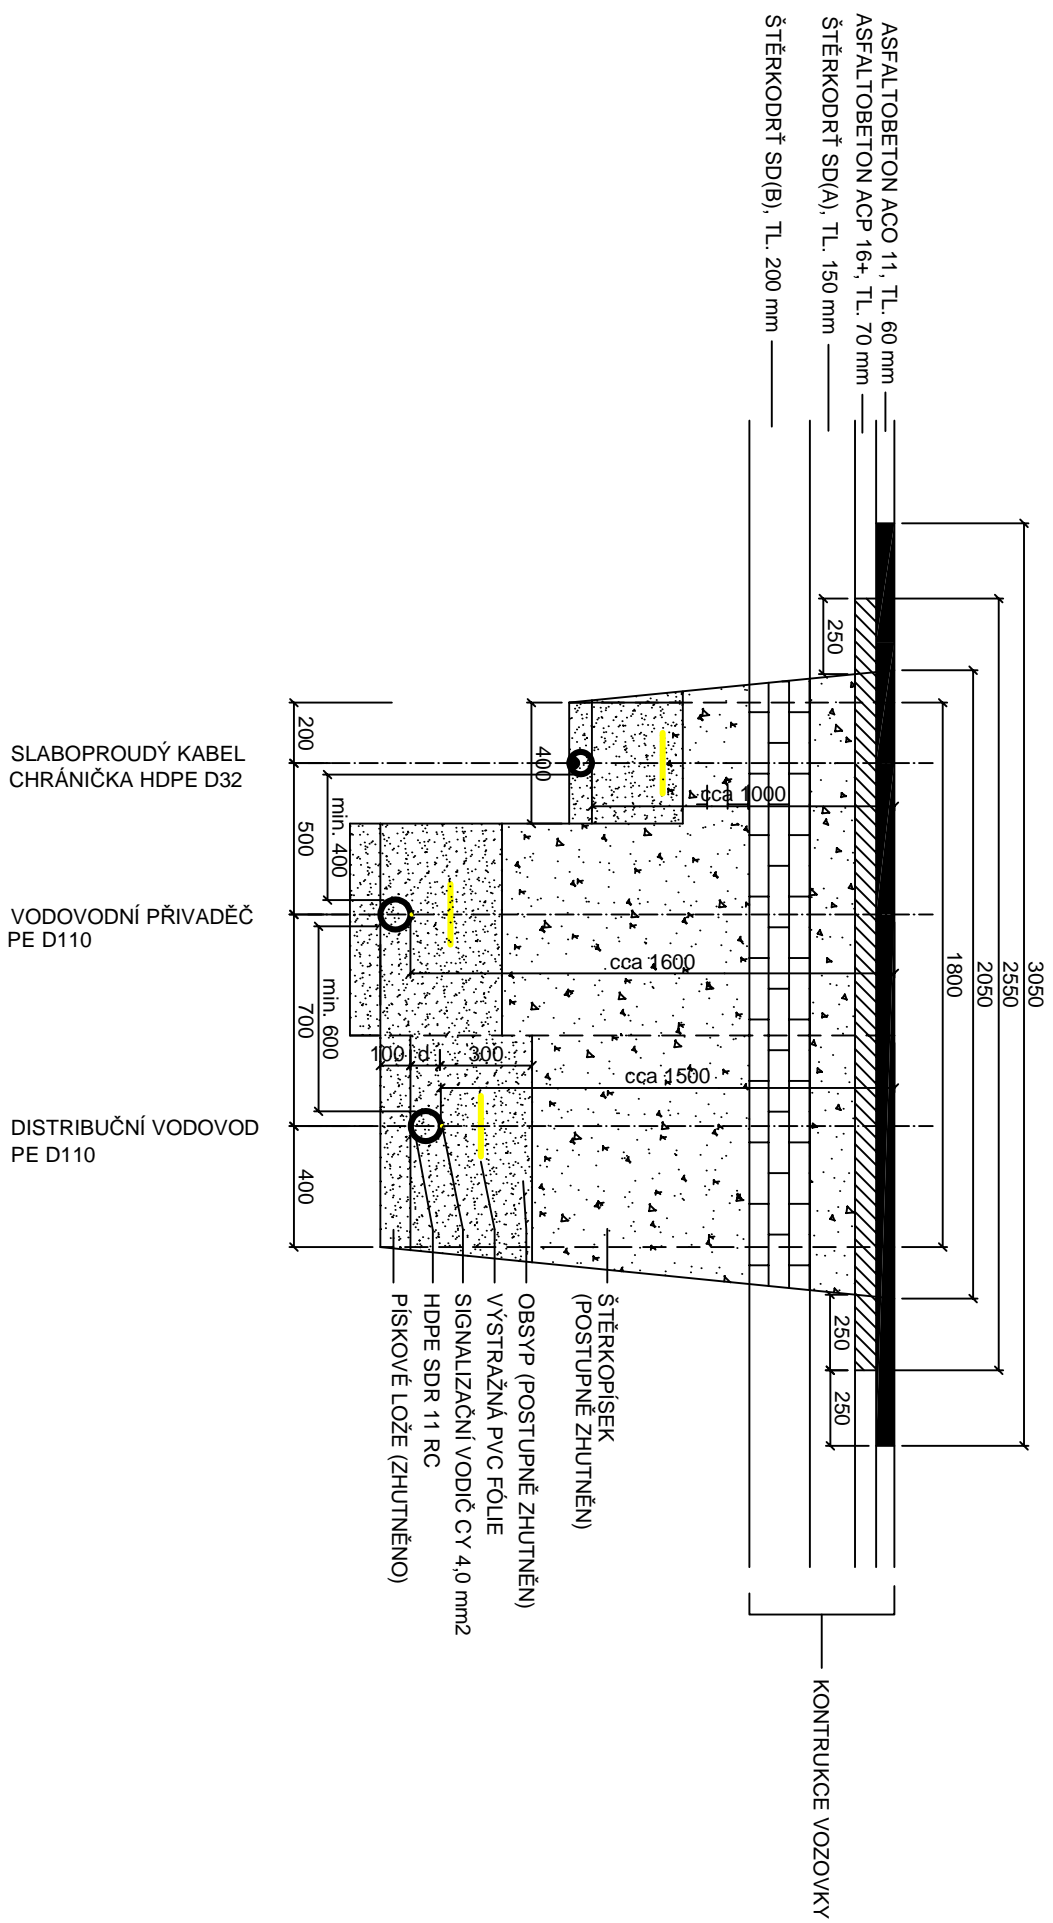


VZOROVÝ ŘEZ ULOŽENÍ VODOVODŮ A KABELŮ VODOVNÍ PŘIVADĚČ, VODOVOD, KABELY VEDENÍ V EXTRAVILÁNU - SVAHOVANÁ RÝHA

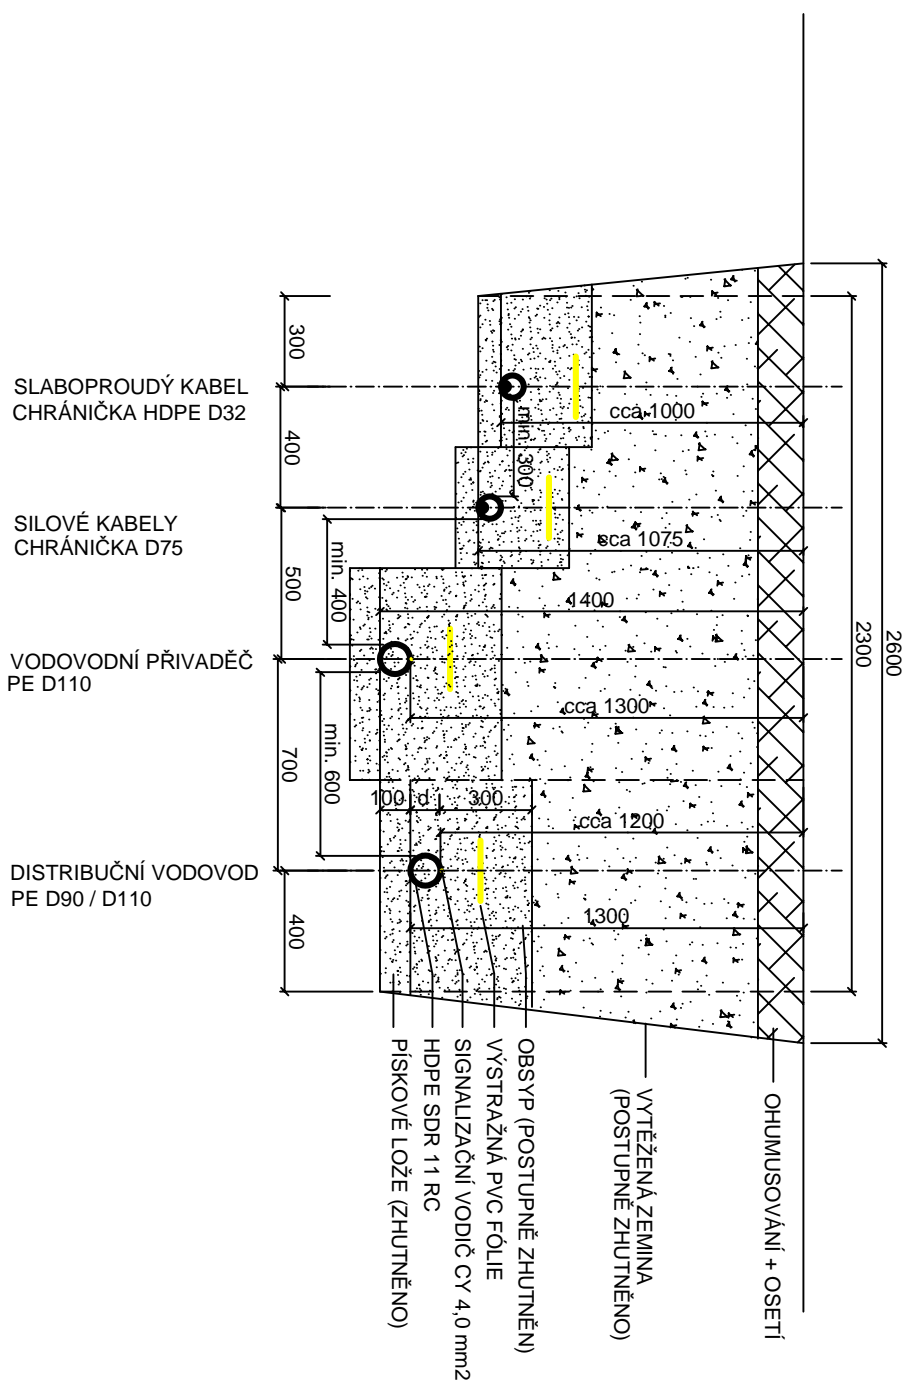


DISTRIBUČNÍ VODOVOD
PE D160

PÍSKOVÉ LOŽE (ZHUTNĚNO)


VZOROVÝ ŘEZ ULOŽENÍ VODOVODŮ A KABELŮ VODOVODNÍ PŘIVADĚČ, KABEL VEDENÍ V EXTRA VILÁNU - SVAHOVANÁ RÝHA

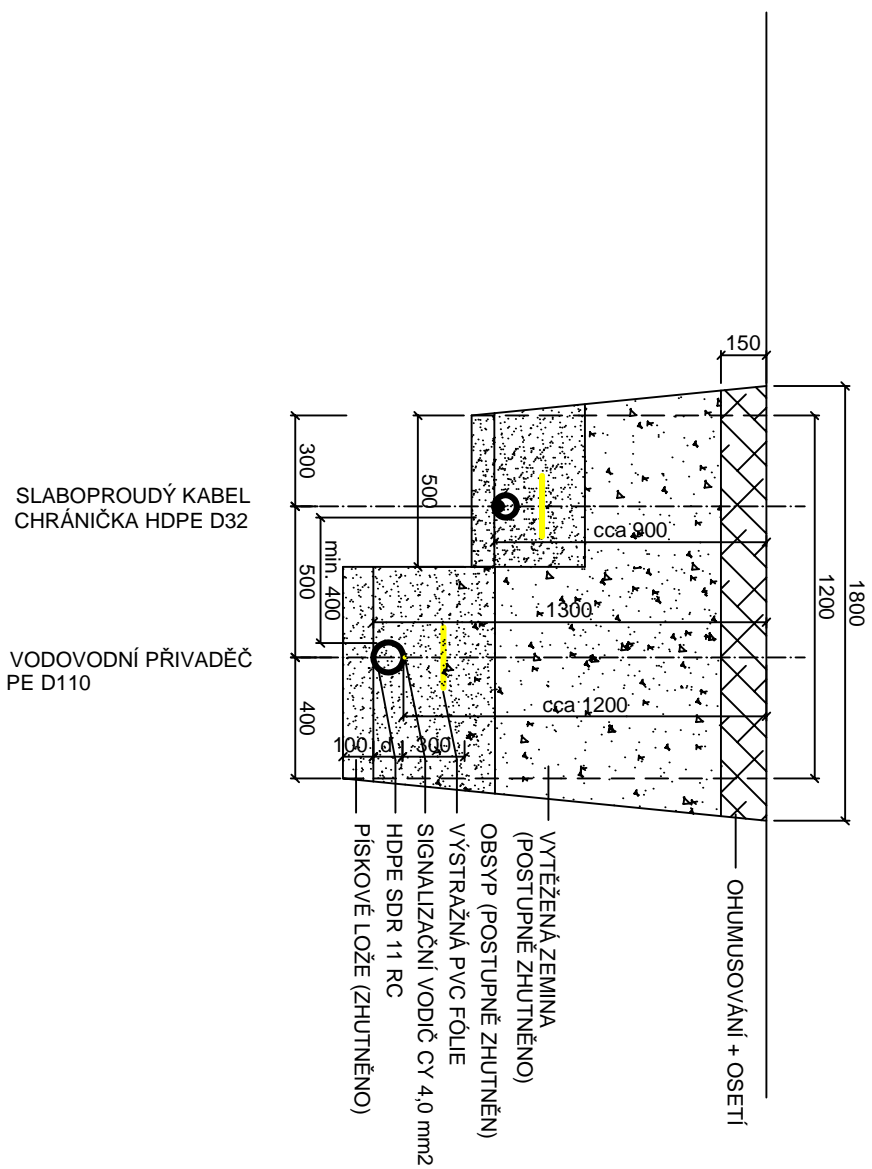

VZOROVÝ ŘEZ ULOŽENÍ VODOVODŮ A KABELŮ
VODOVODNÍ PŘÍVADĚČ, VODOVOD, KABELY
VEDENÍ V INTRALIVÁNU - SVAHOVANÁ RÝHA

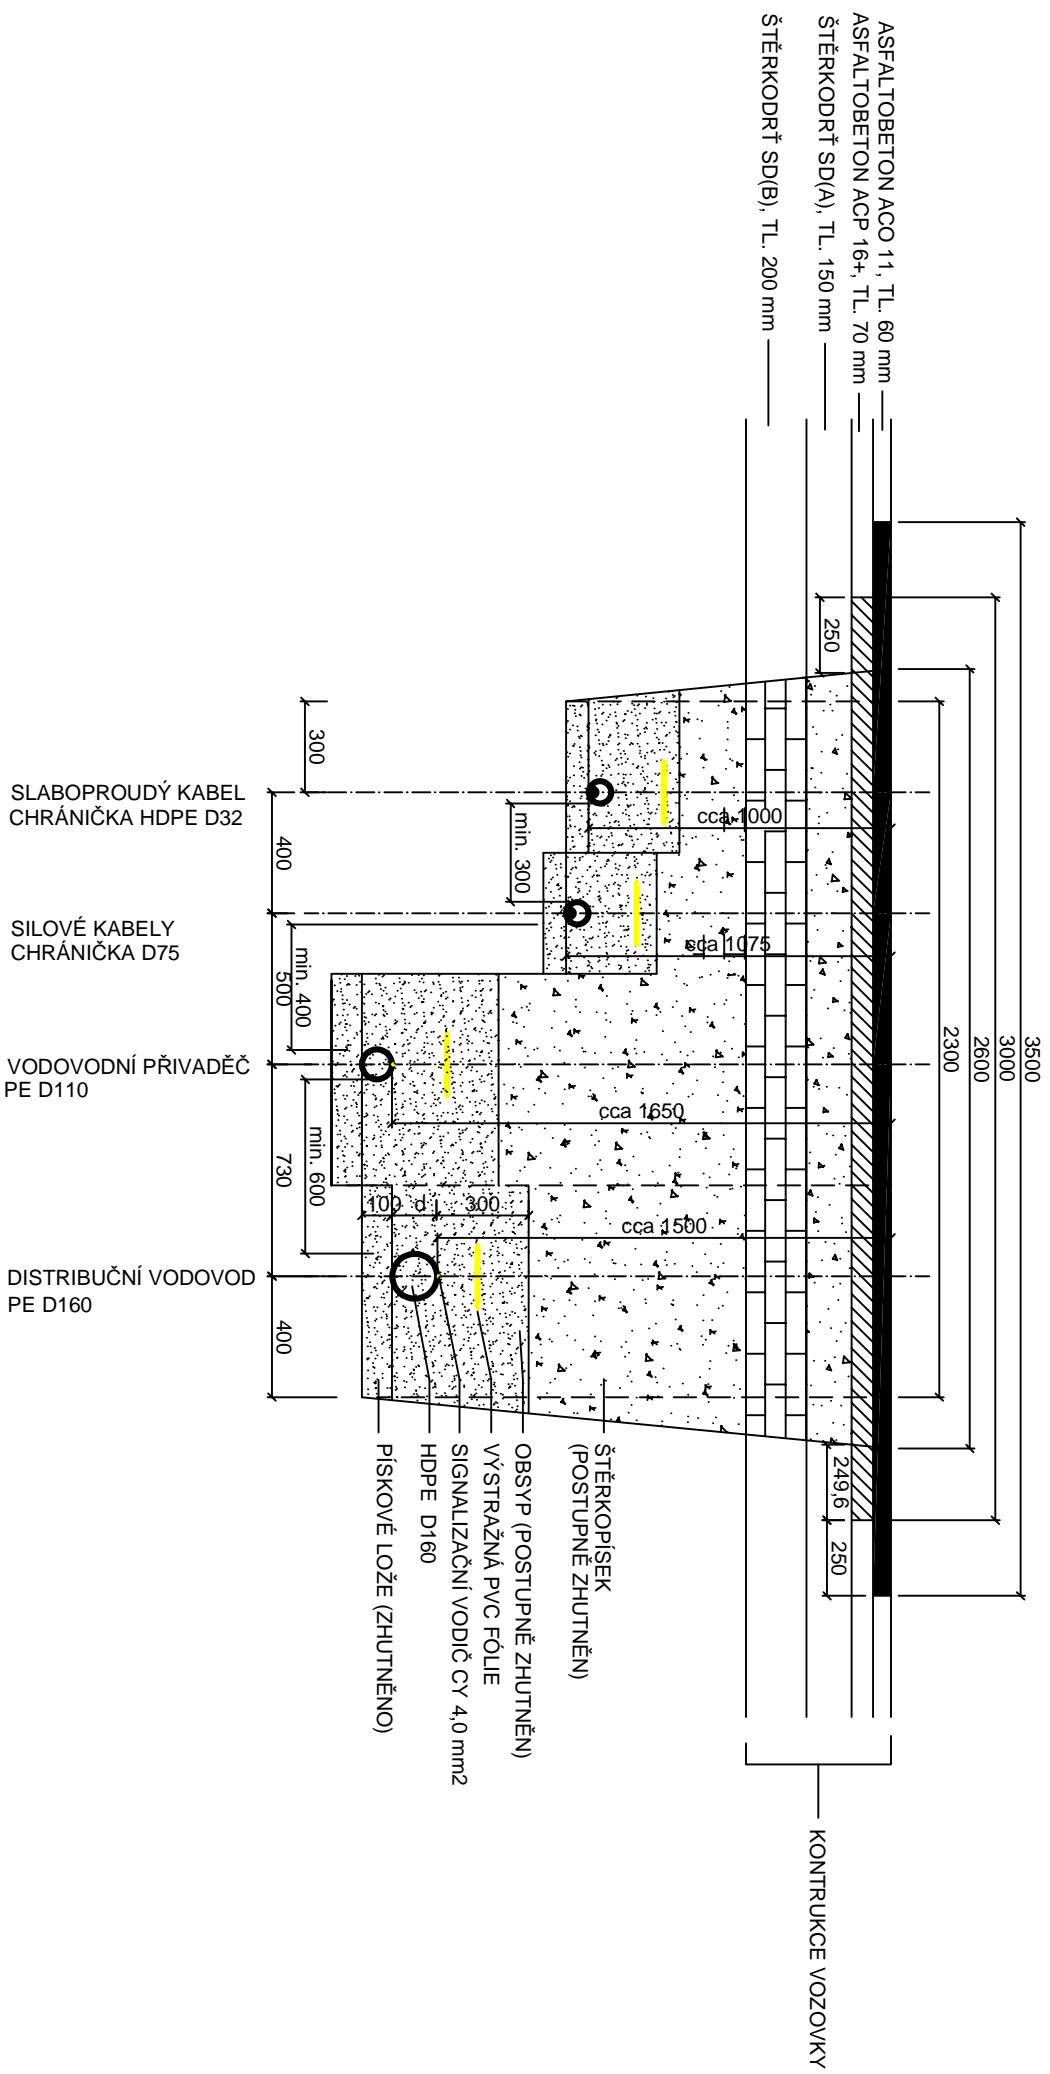

VZOROVÝ ŘEZ ULOŽENÍ VODOVODŮ A KABELŮ VODOVODNÍ PŘÍVADĚČ, VODOVOD, KABELY VEDENÍ V INTRALIVÁNU - SVAHOVANÁ RÝHA

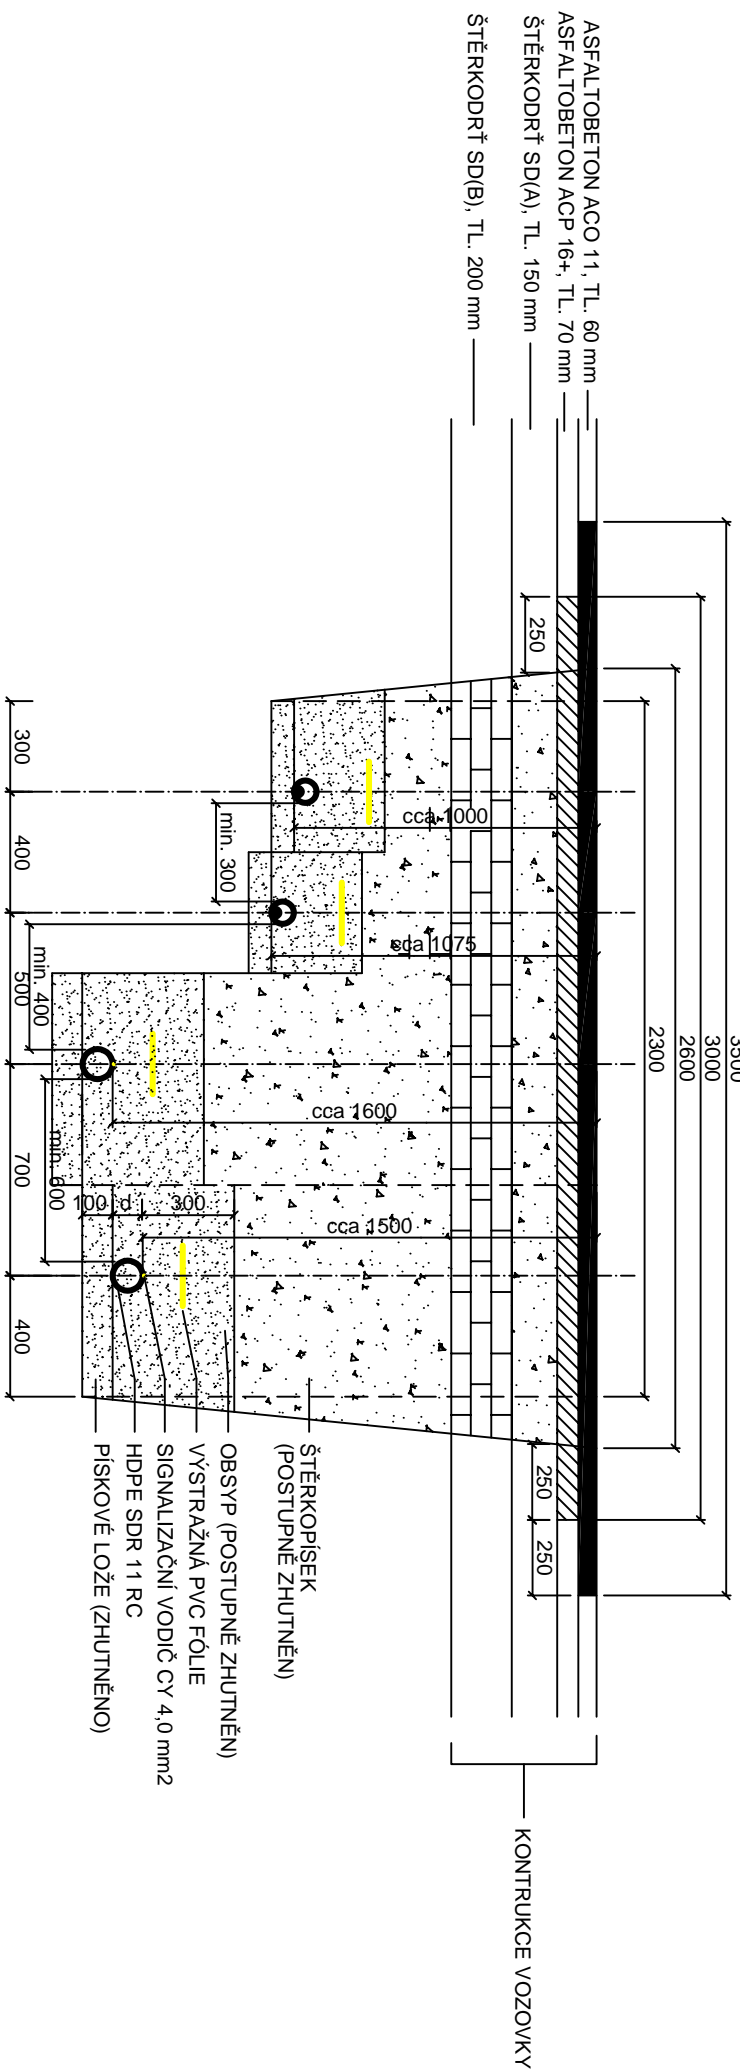

VODOVODNÍ PŘÍVADĚČ, KABELY



- KONTRUKCE VOZOVKY