



POHLED SEVEORVÝCHODNÍ

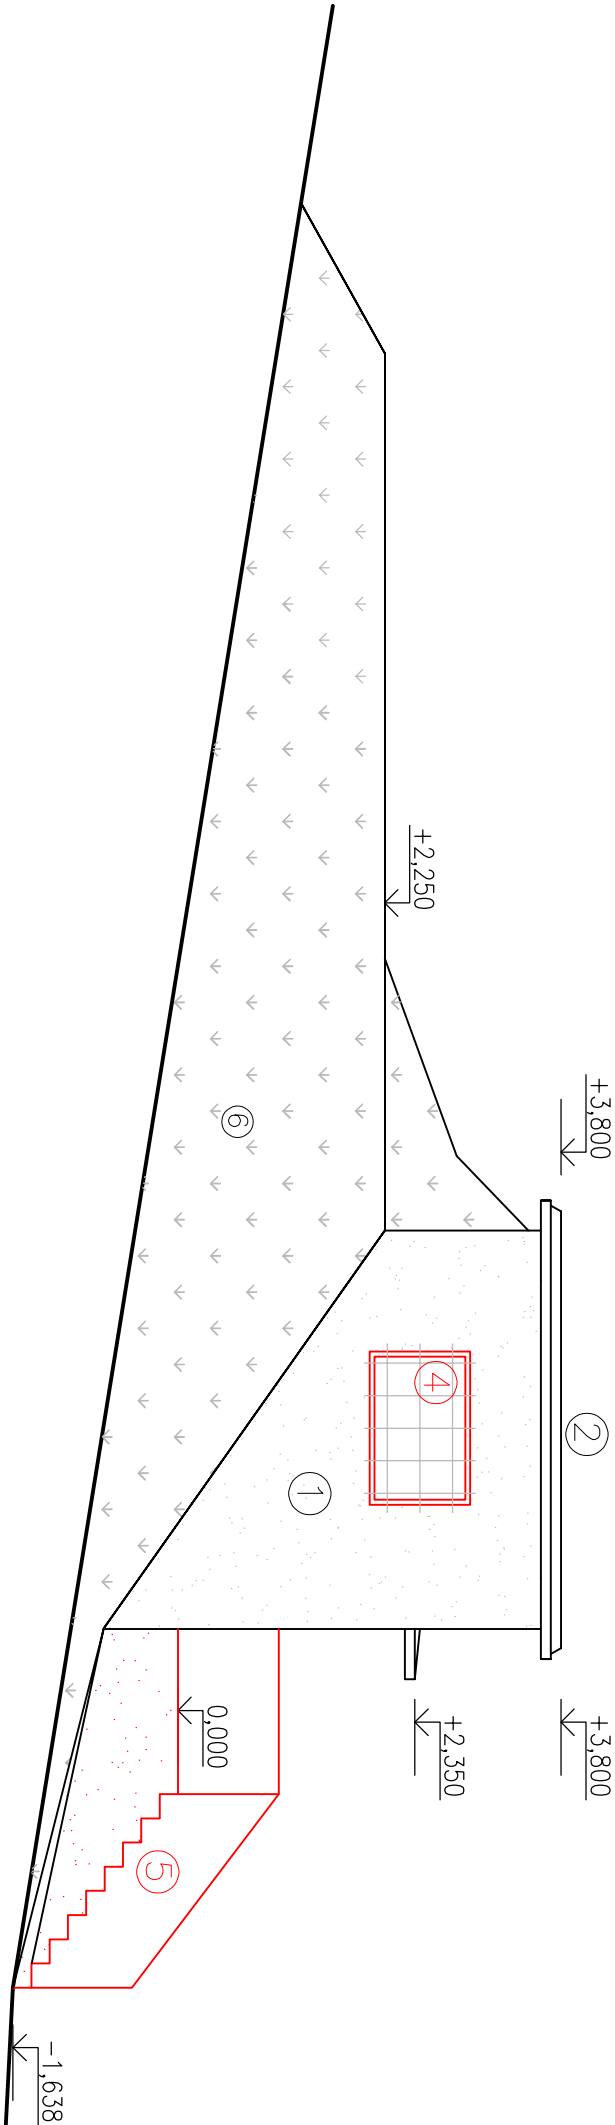


POPIS BAREV:

- ① FASÁDA – BRÍZOLITOVÁ OMÍTKA, BARVA SVĚTLÉ ŠEDÁ  
② STŘEŠNÍ KRYTINA – ASFALTOVÉ PÁSY, BARVA ŠEDÁ  
③ DVEŘE – PLECHOVÉ, BARVA MODROZELENÁ  
④ OKNO – PLASTOVÉ NEOTVÍRAVÉ, BARVA BILÁ  
DVOUSKLO–VNĚJŠÍ ZASKLENÍ Z DRÁTOSKLA  
⑤ SCHODIŠTĚ – BETONOVÉ, BARVA TMAVÉ ŠEDÁ  
☐ NOVÉ KONSTRUKCE

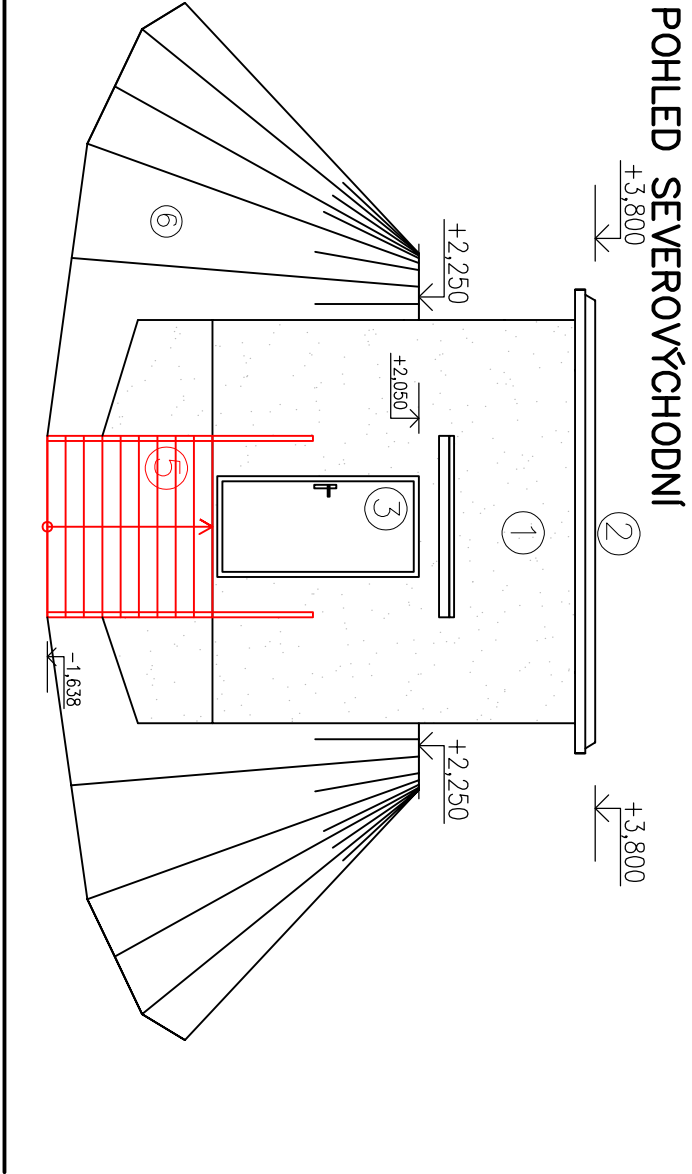

POHLED JIHOZÁPADNÍ

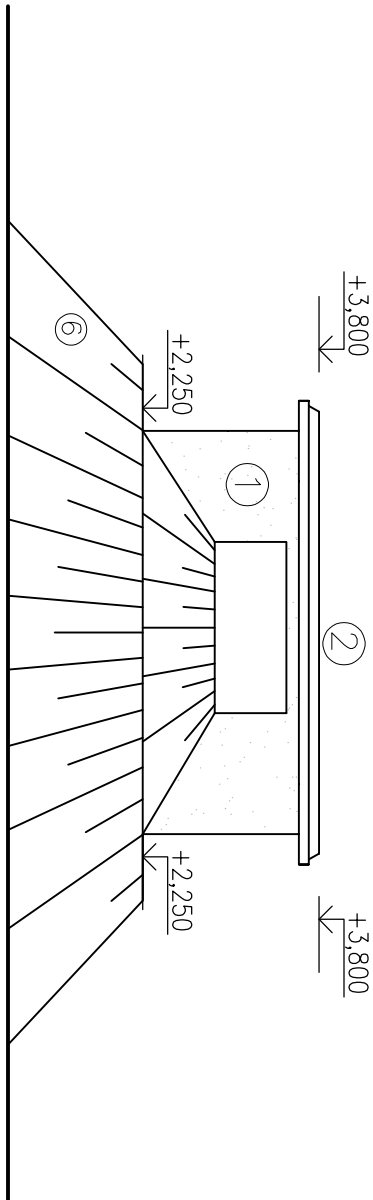

VÝŠKOVÝ SYSTÉM : BpV, SOUŘADNICOVÝ SYSTÉM : JTSK

PROJEKTANT:	AUTOR PROJEKTU :	Ing. Petr Elner
<b>Hydroelko, s.r.o.</b>		
Vilovka 88	ODPOVĚDNÝ PROJEKTANT:	Ing. Petr Elner
742 35 Odrý		
tel. 777 200 718	VYPRACOVAL:	Ing. Jakub Uherek
ICO: 06511071		
PROJEKT:	<b>Vodovod Tošovice - II. etapa</b>	
MÍSTO STAVBY:	katastrální územní Tošovice a Jertochovice	
STAVEBNÍK:	Město Odrý, Masarykovo nám. 25, 742 35, Odrý, IČ: 00298221	
ČÁST PD:	<b>D2.2 SO 02 - Stavební úprava vodovodní sítě č. 122512, k.ú. Tošovice</b>	STUPEŇ PD PROJEKČNÍ STAVBY
OBSAH VÝKRESU:	Navržený stav - Pohledy	
MĚŘÍTKO:	1:75	ČÍSLO VÝKRESU: D2.2.007
	DATUM:	05/2025
		PÁŘE: