
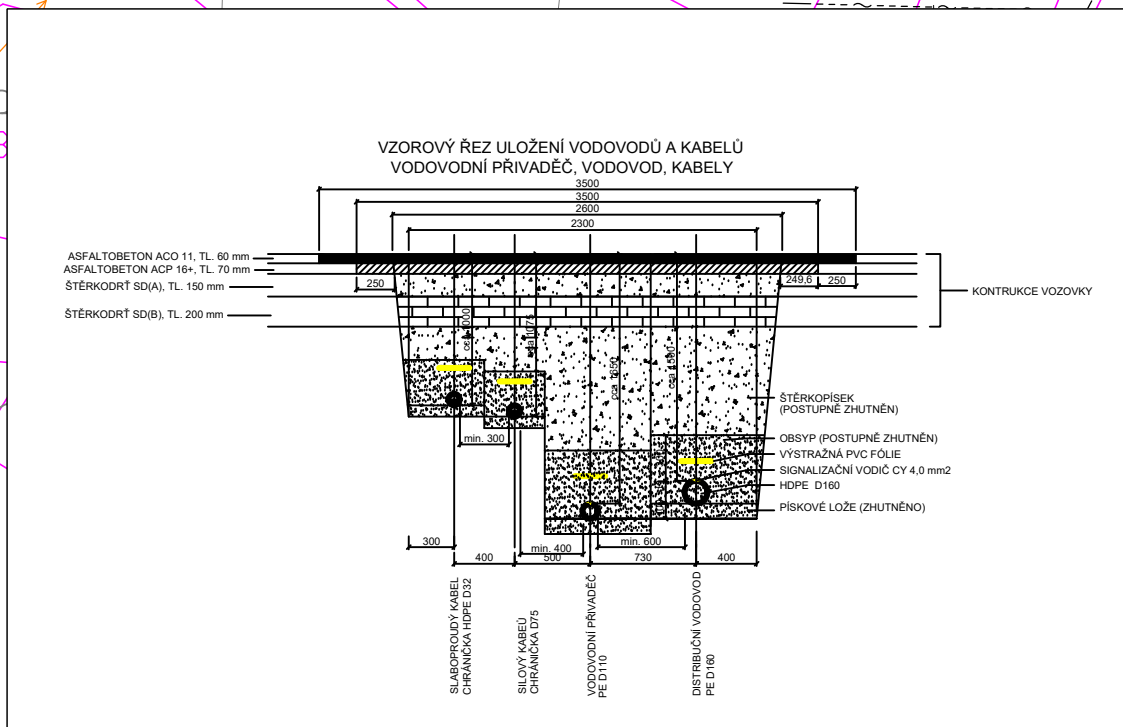


- LEGENDA ČAR – STÁVAJÍCÍ STAV:
— HRANICE POZEMKŮ
— STÁVAJÍCÍ ROZHRANÍ PLOCH
— STÁVAJÍCÍ OPLOČENÍ – PLETIVO + SLOUPKY
- LEGENDA OBJEKTŮ – STÁVAJÍCÍ STAV:
○ HYDRANT – STÁVAJÍCÍ
○ SOUPĚ – STÁVAJÍCÍ
- LEGENDA STÁVAJÍCÍCH SÍTÍ:
— NADZEMNÍ VN
— NADZEMNÍ NN
— KABEL VO
— DESTŘOVÁ KANALIZACE
— JEDNOTNÁ KANALIZACE
— CETIN – PODZEMNÍ KABEL
— CETIN – PODZEMNÍ KABEL
- LEGENDA SÍTÍ – I. ETAPA – REALIZOVÁNO:
— VODOVODNÍ PŘÍVADĚC
— SÍLOVÝ KABEL
— SLABOPROUDÝ KABEL
- LEGENDA OBJEKTŮ – I. ETAPA – REALIZOVÁNO:
○ PODZEMNÍ HYDRANT
○ SOUPĚ
- LEGENDA NAVRŽENÝCH SÍTÍ – II. ETAPA:
— DISTRIBUČNÍ VODOVOD
— VODOVODNÍ PŘÍVADĚC
— SÍLOVÝ KABEL
— SLABOPROUDÝ KABEL
— DISTRIBUČNÍ VODOVOD – OCHRANNÉ PÁSMA
— VODOVODNÍ PŘÍVADĚC – OCHRANNÉ PÁSMA
— DOČASNÝ VODOVOD PRO POSTUP VÝSTAVBY
- LEGENDA RUŠENÝCH STÁVAJÍCÍCH SÍTÍ – I. ETAPA:
— VÝSTAVBA VODOVODU
- LEGENDA RUŠENÝCH STÁVAJÍCÍCH SÍTÍ – II. ETAPA:
— VÝSTAVBA VODOVODU – DOČASNÝ ZACHOVÁNÍ PROVOZU
- LEGENDA OBJEKTŮ – NAVRHOVÝ STAV – II. ETAPA:
○ PODZEMNÍ HYDRANT
○ NADZEMNÍ HYDRANT
○ SOUPĚ
○ PODZEMNÍ HYDRANT A SOUPĚ
PRO ZAJIŠTĚNÍ FUNKČNOSTI STÁVAJÍCÍHO VODOVODU
ELEKTRICKÝ ROZVADĚČ SÍLOVÝ/SLABOPROUDÝ
- LEGENDA NAVRŽENÝCH SÍTÍ – III. ETAPA:
— DISTRIBUČNÍ VODOVOD
- LEGENDA OBJEKTŮ – NAVRHOVÝ STAV – III. ETAPA:
○ PODZEMNÍ HYDRANT
○ NADZEMNÍ HYDRANT
○ SOUPĚ
- LEGENDA RUŠENÝCH STÁVAJÍCÍCH SÍTÍ – III. ETAPA:
— ZACHOVÁNÍ PROVOZU
- LEGENDA ZELENĚ:
○ STROM
○ STROM KÁČENÝ

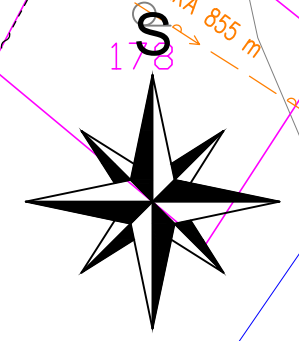

VÝŠKOVÝ SYSTÉM : BpV, SOUŘADNICOVÝ SYSTÉM : JTSK	
PROJEKTANT: Hydroelko, s.r.o. Vítovka 68 742 35 Odry tel. 777 200 718 IČO: 05511071	AUTOR PROJEKTU : Ing. Petr Elknér
ODPOVĚDNÝ PROJEKTANT: Ing. Petr Elknér	
VYPRACOVAL: Ing. Petr Elknér	
PROJEKT: Vodovod Tošovice - II. etapa	
MÍSTO STAVBY: Katastrální území Tošovice a Jerlochovice	
STAVEBNÍK: Město Odry, Masarykovo nám. 25, 742 35, Odry, IČ: 00298221	
ČÁST PD: D1.2 Dokumentace liniové stavby - Distribuční vodovodní řady	STUPĚŇ PD: PROVEDENÍ STAVBY
OBSAH VÝKRESU: Situační výkres - č. 3	
MĚŘÍTKO: 1:500	ČÍSLO VÝKRESU: D1.2.b01.3
DATUM: 05/2025	PARÉ: