



VÝŠKOVÝ SYSTÉM : BpV, SOUŘADNICOVÝ SYSTÉM : JTSK

PROJEKTANT:	AUTOR PROJEKTU :		
Hydroelko, s.r.o.	Ing. Petr Elkner		
Vítovka 68	ODPOVĚDNÝ PROJEKTANT:		
742 35 Odry	Ing. Petr Elkner		
tel. 777 200 718	VYPRACOVAL:		
IČO: 05511071	Ing. Petr Elkner		
PROJEKT:	Vodovod Tošovice - II. etapa		
MÍSTO STAVBY:	Katastrální územní Tošovice a Jerlochovice		
STAVEBNÍK:	Město Odry, Masarykovo nám. 25, 742 35, Odry, IČ: 00298221		
ČÁST PD:	D1.2 Dokumentace liniové stavby - Distribuční vodovodní řady	STUPEŇ PD:	PROVEDENÍ STAVBY
OBSAH VÝKRESU:	Koordinační příčné řezy		
MĚŘÍTKO:	1:25	ČÍSLO VÝKRESU:	D1.2.b05
		DATUM:	05/2025
		PARÉ:	


VZOROVÝ ŘEZ ULOŽENÍ VODOVODŮ A KABELŮ
VODOVODNÍ PŘÍVADĚČ, VODOVOD, KABEL
VEDENÍ V EXTRAVILÁNU - SVAHOVANÁ RÝHA

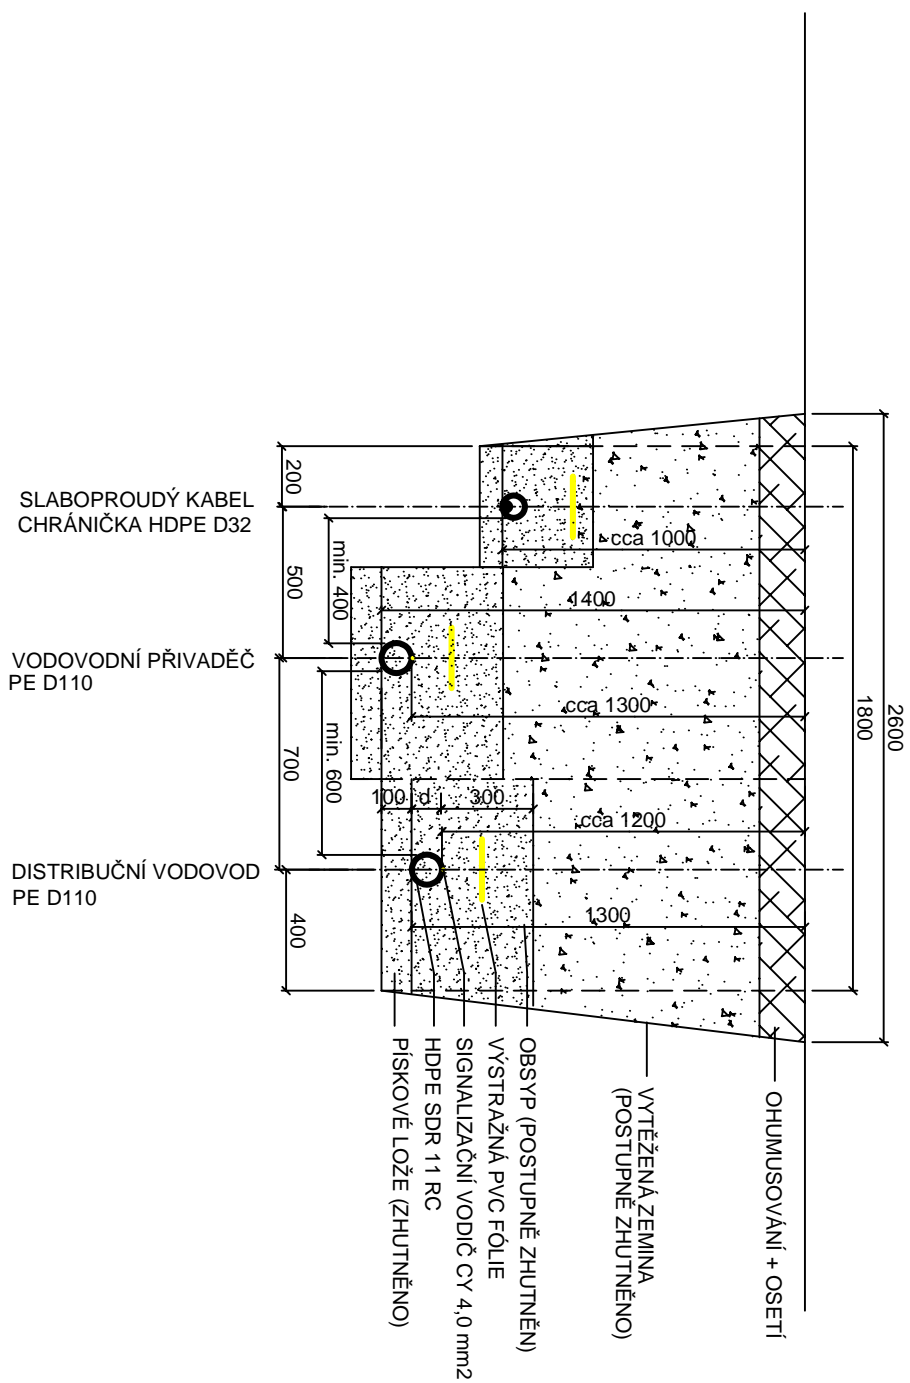


VZOROVÝ ŘEZ ULOŽENÍ VODOVODŮ A KABELŮ VODOVODNÍ PŘÍVADĚČ, VODOVOD, KABEL VEDENÍ V INTRALIVÁNU - SVAHOVANÁ RÝHA

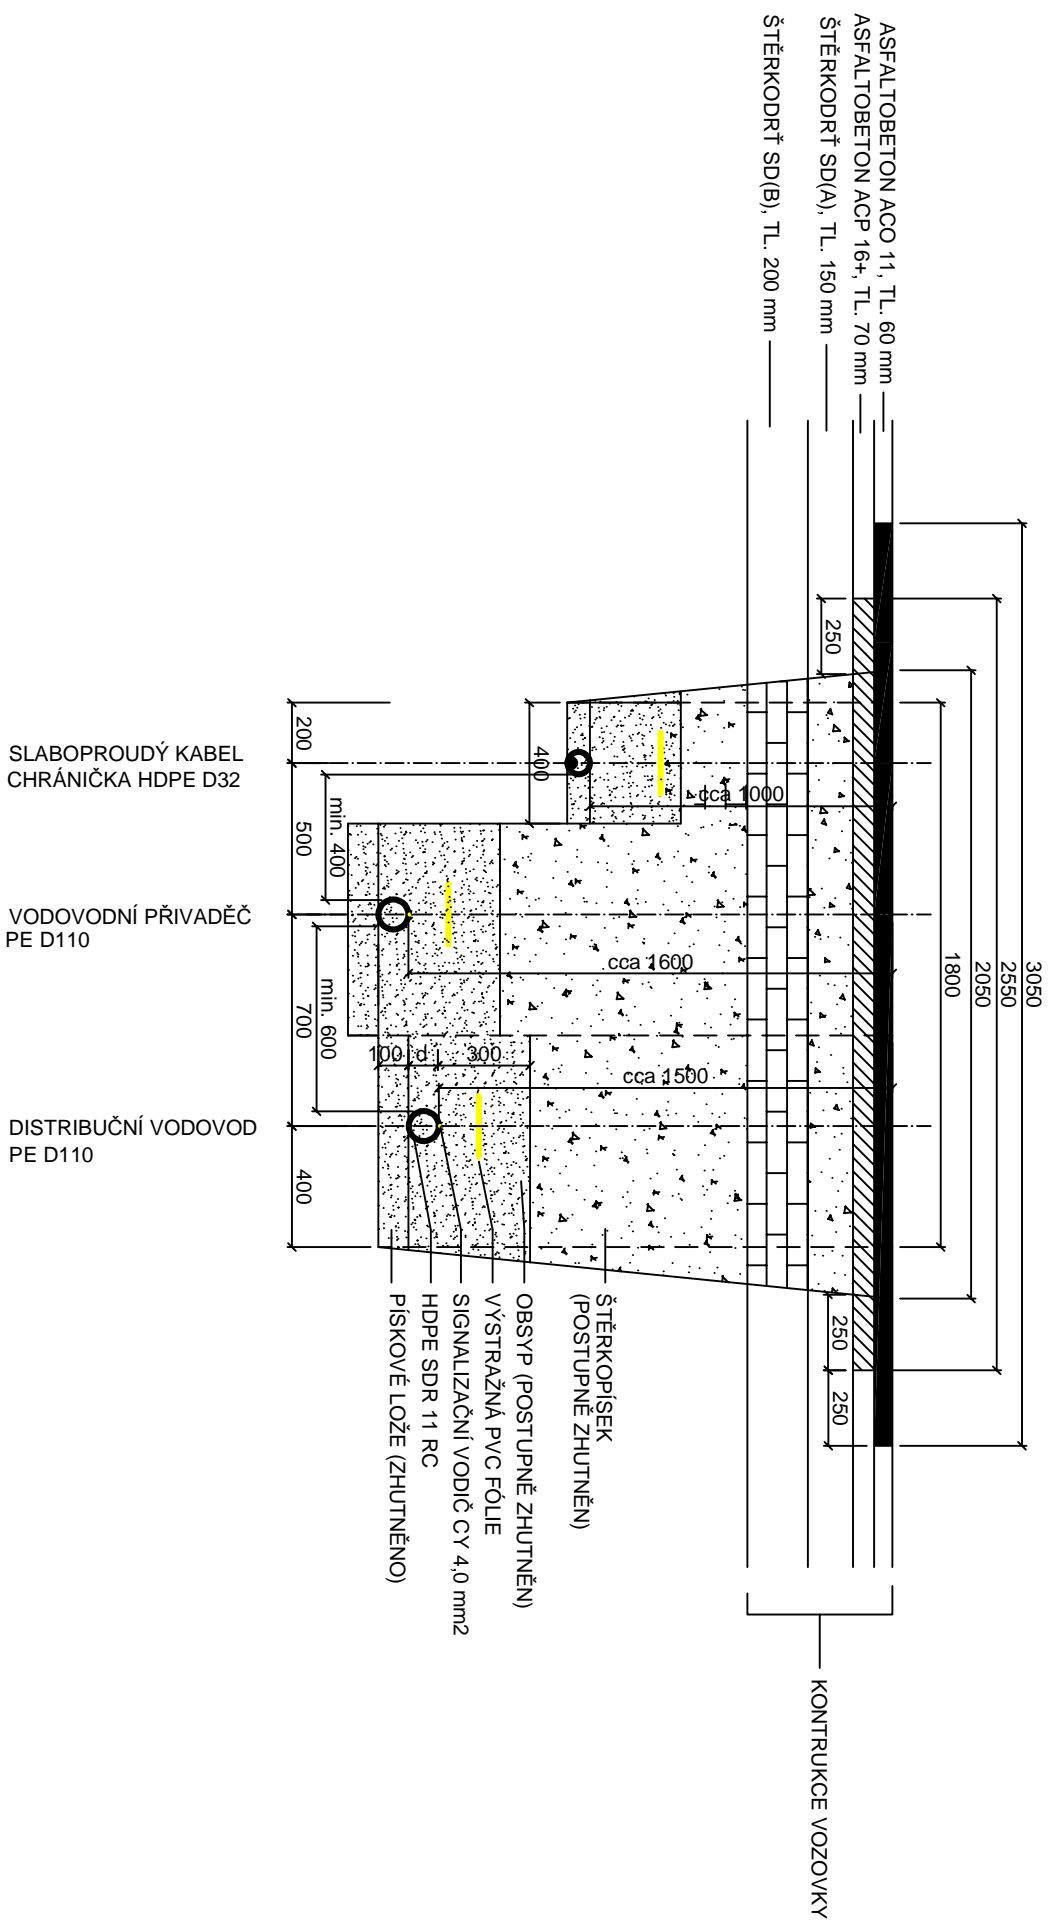


VZOROVÝ ŘEZ ULOŽENÍ VODOVODŮ A KABELŮ VODOVNÍ PŘIVADĚČ, VODOVOD, KABELY VEDENÍ V EXTRAVILÁNU - SVAHOVANÁ RÝHA

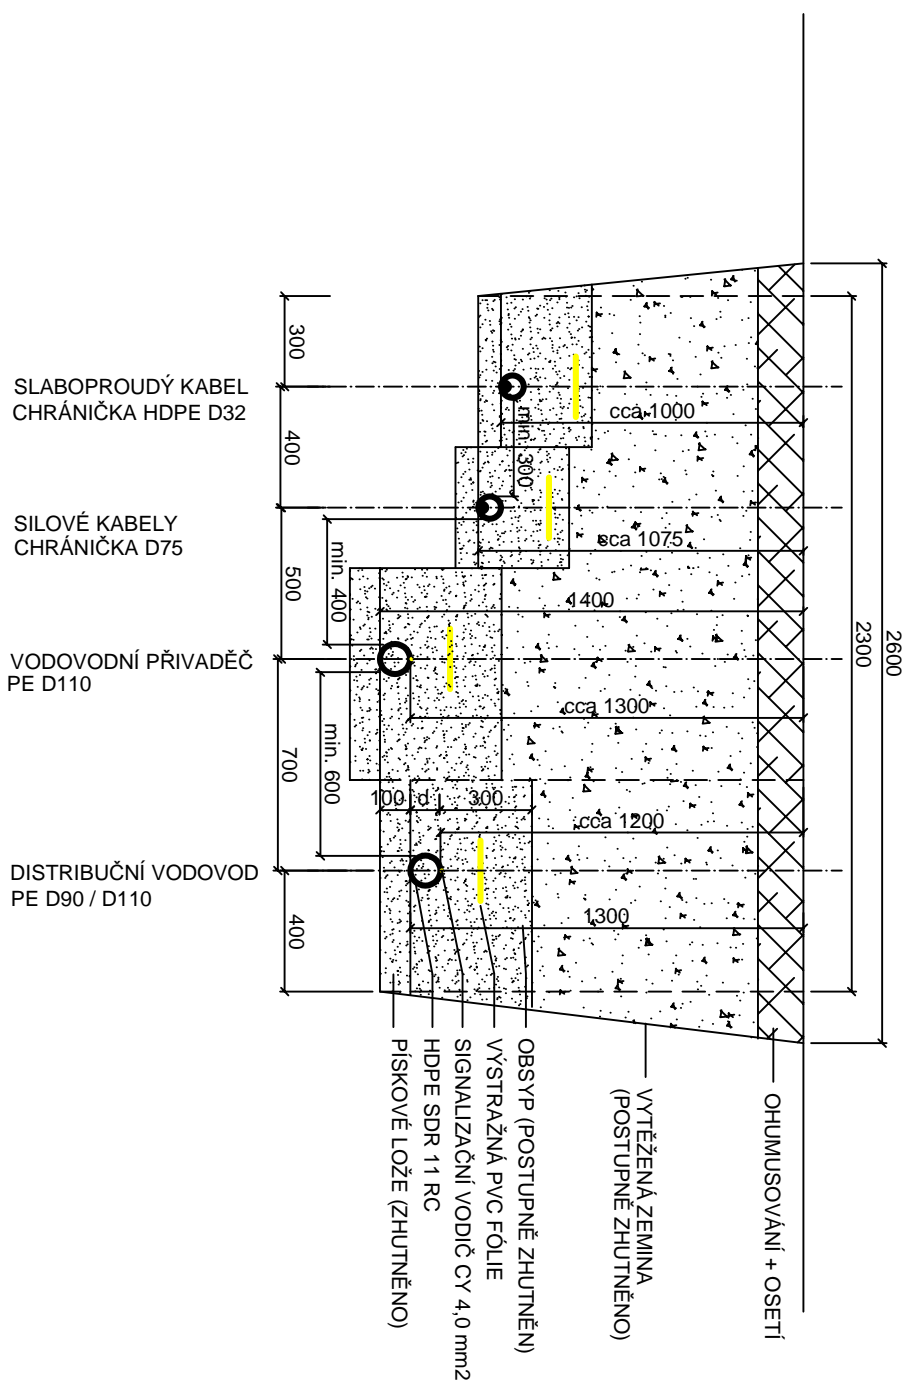


VZOROVÝ ŘEZ ULOŽENÍ VODOVODŮ A KABELŮ VODOVODNÍ PŘIVADĚČ, VODOVOD, KABELY VEDENÍ V EXTRAVLÁNU - SVAHOVANÁ RÝHA

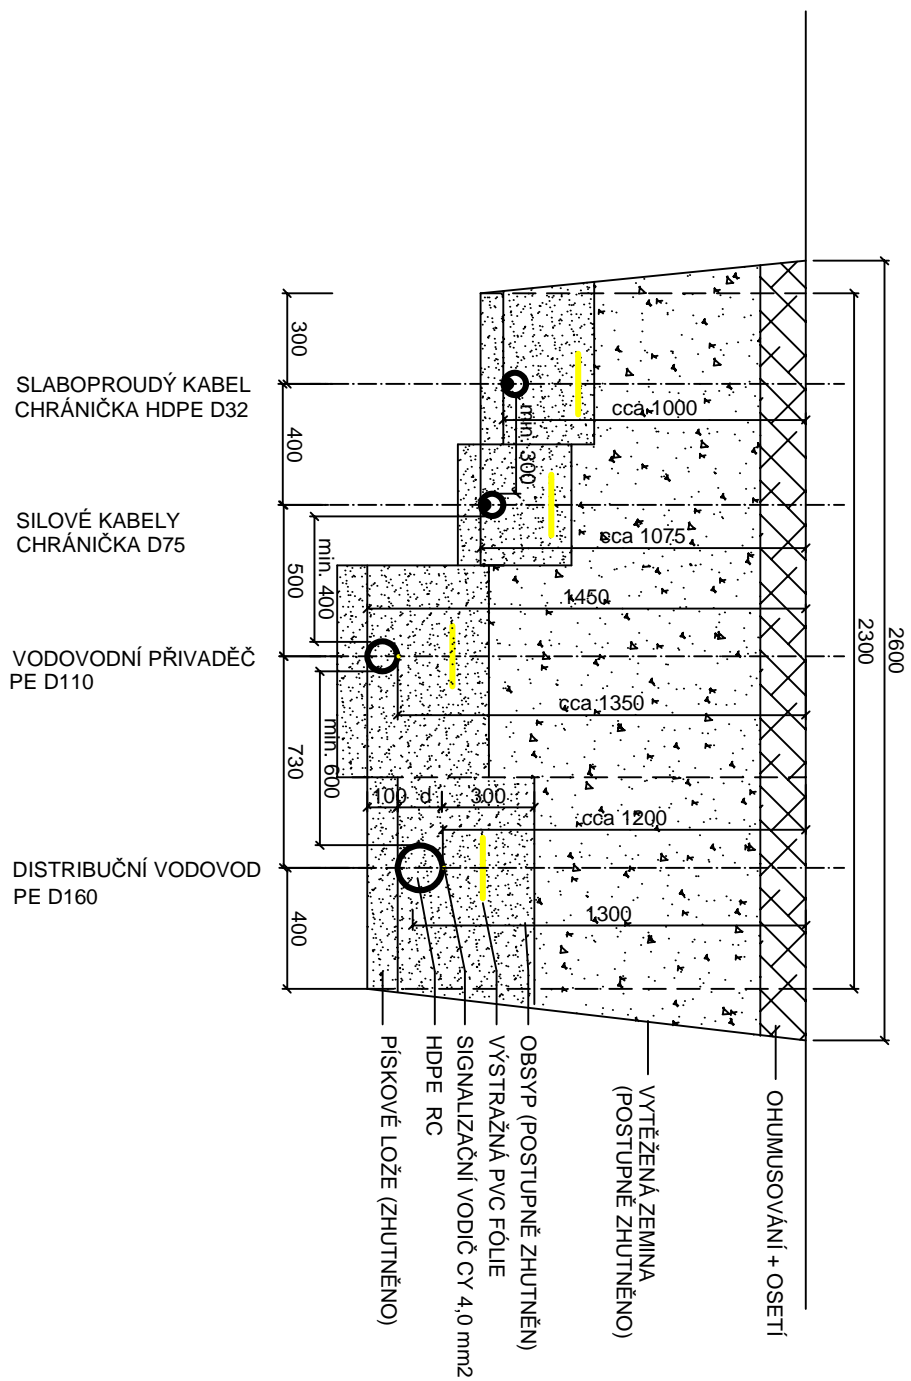

VZOROVÝ ŘEZ ULOŽENÍ VODOVODŮ A KABELŮ
VODOVODNÍ PŘÍVADĚČ, KABEL
VEDENÍ V EXTRAVILÁNU - SVAHOVANÁ RÝHA

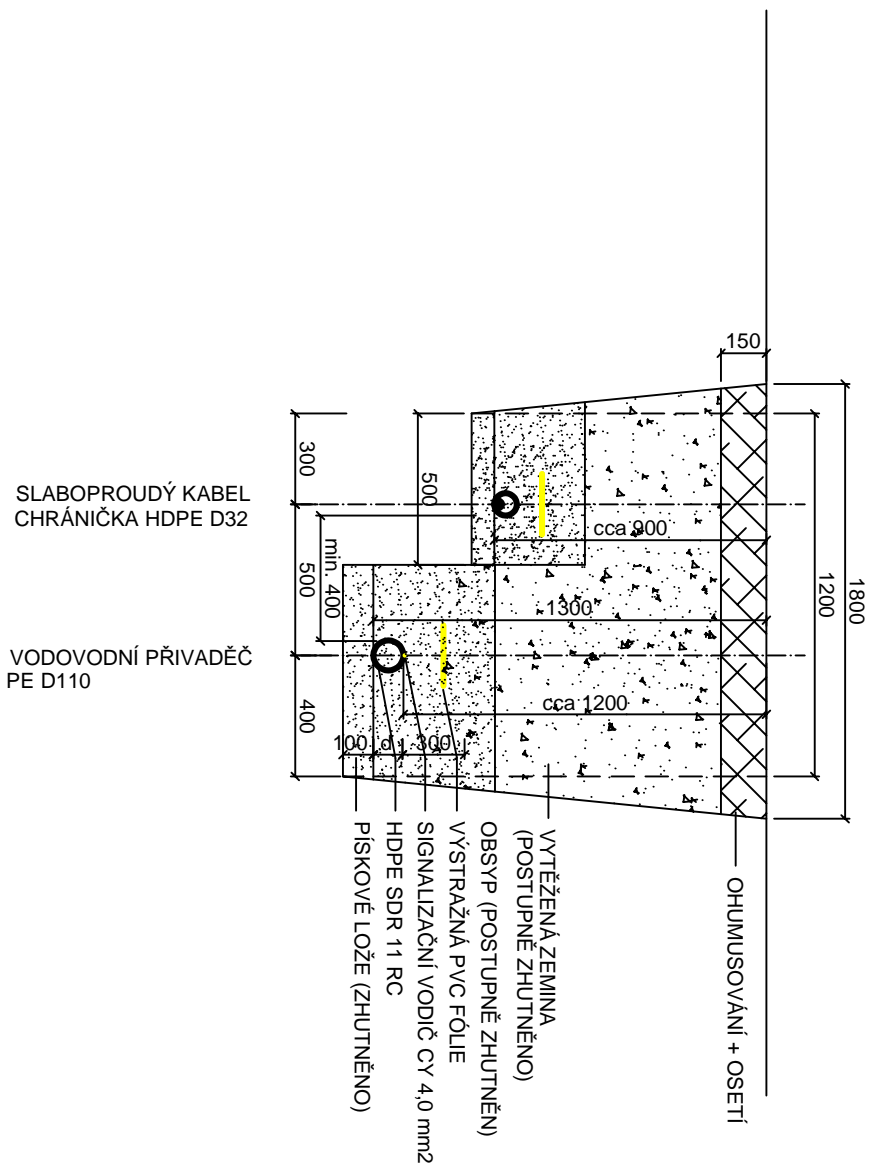

VZOROVÝ ŘEZ ULOŽENÍ VODOVODŮ A KABELŮ
VODOVODNÍ PŘÍVADĚČ, VODOVOD, KABELY
VEDENÍ V INTRALIVÁNU - SVAHOVANÁ RÝHA

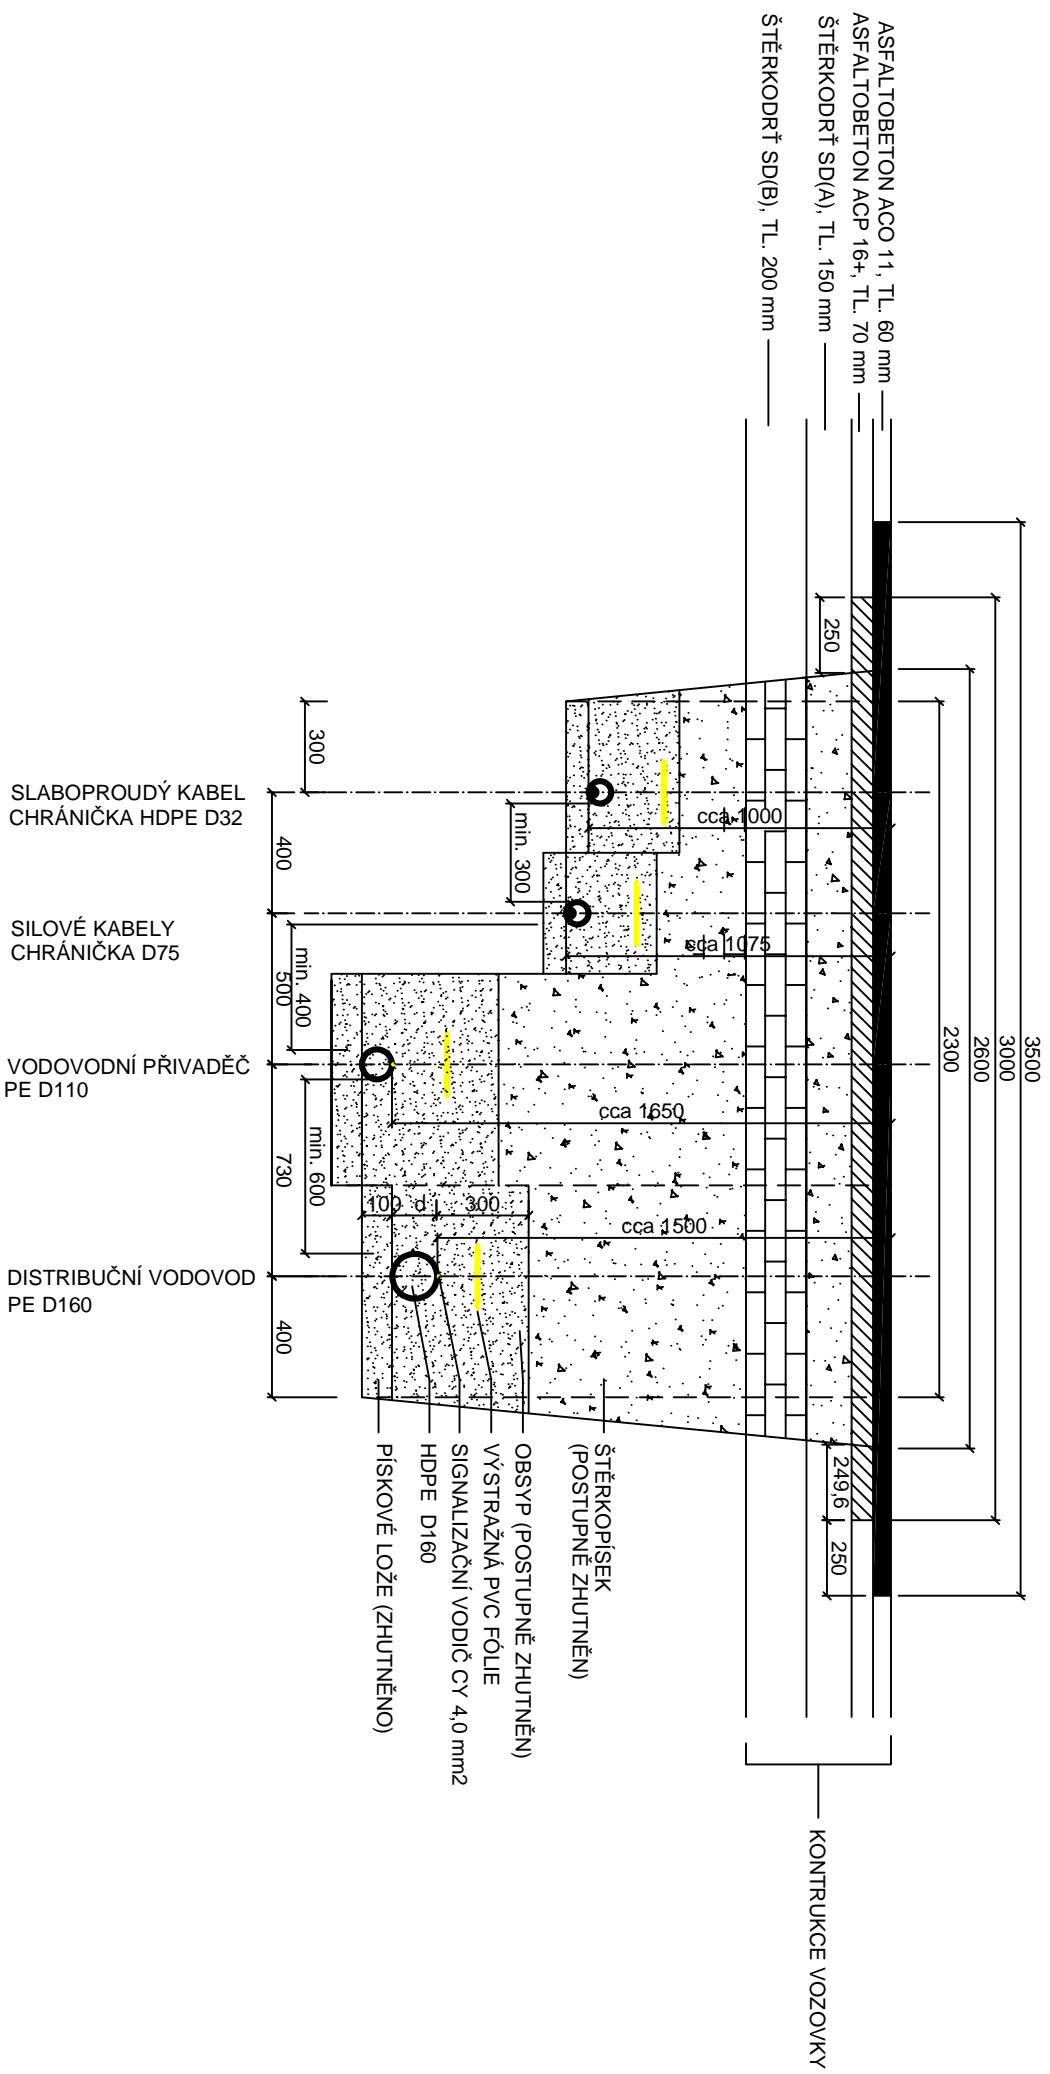

ASFALTOBETON ACO 11, TL 60 mm

ASFALTOBETON ACP 16+, TL 70 mm

ŠTĚRKODRŮŠ SD(A), TL 150 mm

ŠTĚRKODRŮŠ SD(B), TL 200 mm

KONTRUKCE VOZOVKY

3000

2300

2600

250

250

cca 1000

cca 1075

min. 300

cca 1600

cca 1500

min. 400

min. 600

100

300

400

300

400

ŠTĚRKOPÍŠEK
(POSTUPNĚ ZHUTNĚN)

OBSYP (POSTUPNĚ ZHUTNĚN)

VÝSTRAŽNÁ PVC FÓLIE

SIGNALIZAČNÍ VODIČ CY 4,0 mm²

HDPE SDR 11 RC

PÍSKOVÉ LOŽE (ZHUTNĚNO)

DISTRIBUČNÍ VODOVOD
PE D90 / D110

- ŠTĚRKOPÍŠEK
(POSTUPNĚ ZHUTNĚN)
- OBSYP (POSTUPNĚ ZHUTNĚN)
- VÝSTRAŽNÁ PVC FÓLIE
- SIGNALIZAČNÍ VODIČ CY 4,0 mm2
- HDPE SDR 11 RC
- PÍSKOVÉ LOŽE (ZHUTNĚNO)

KONTRUKCE VOZOVKY

VODOVODNÍ PŘÍVADĚČ, KABELY



- KONTRUKCE VOZOVKY