
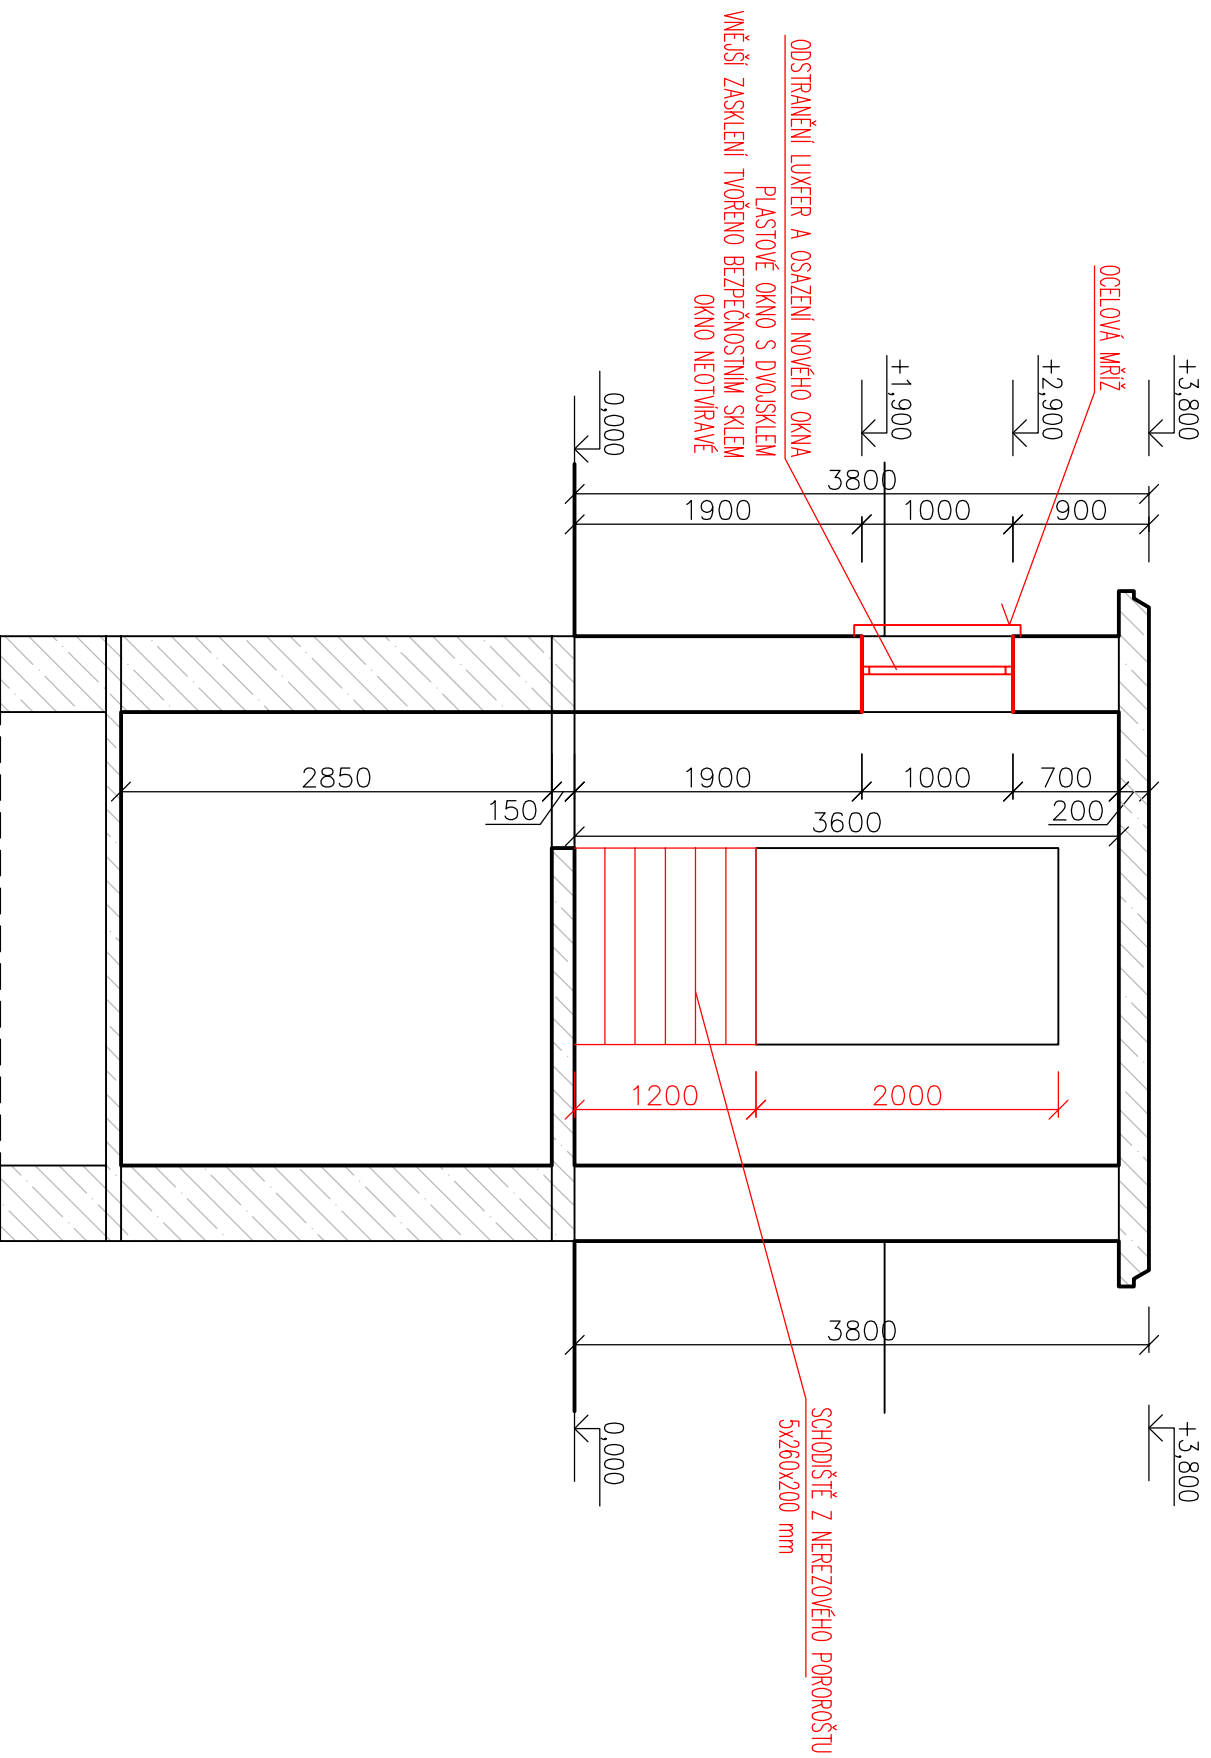


ŘEZ A-A'
M 1:50

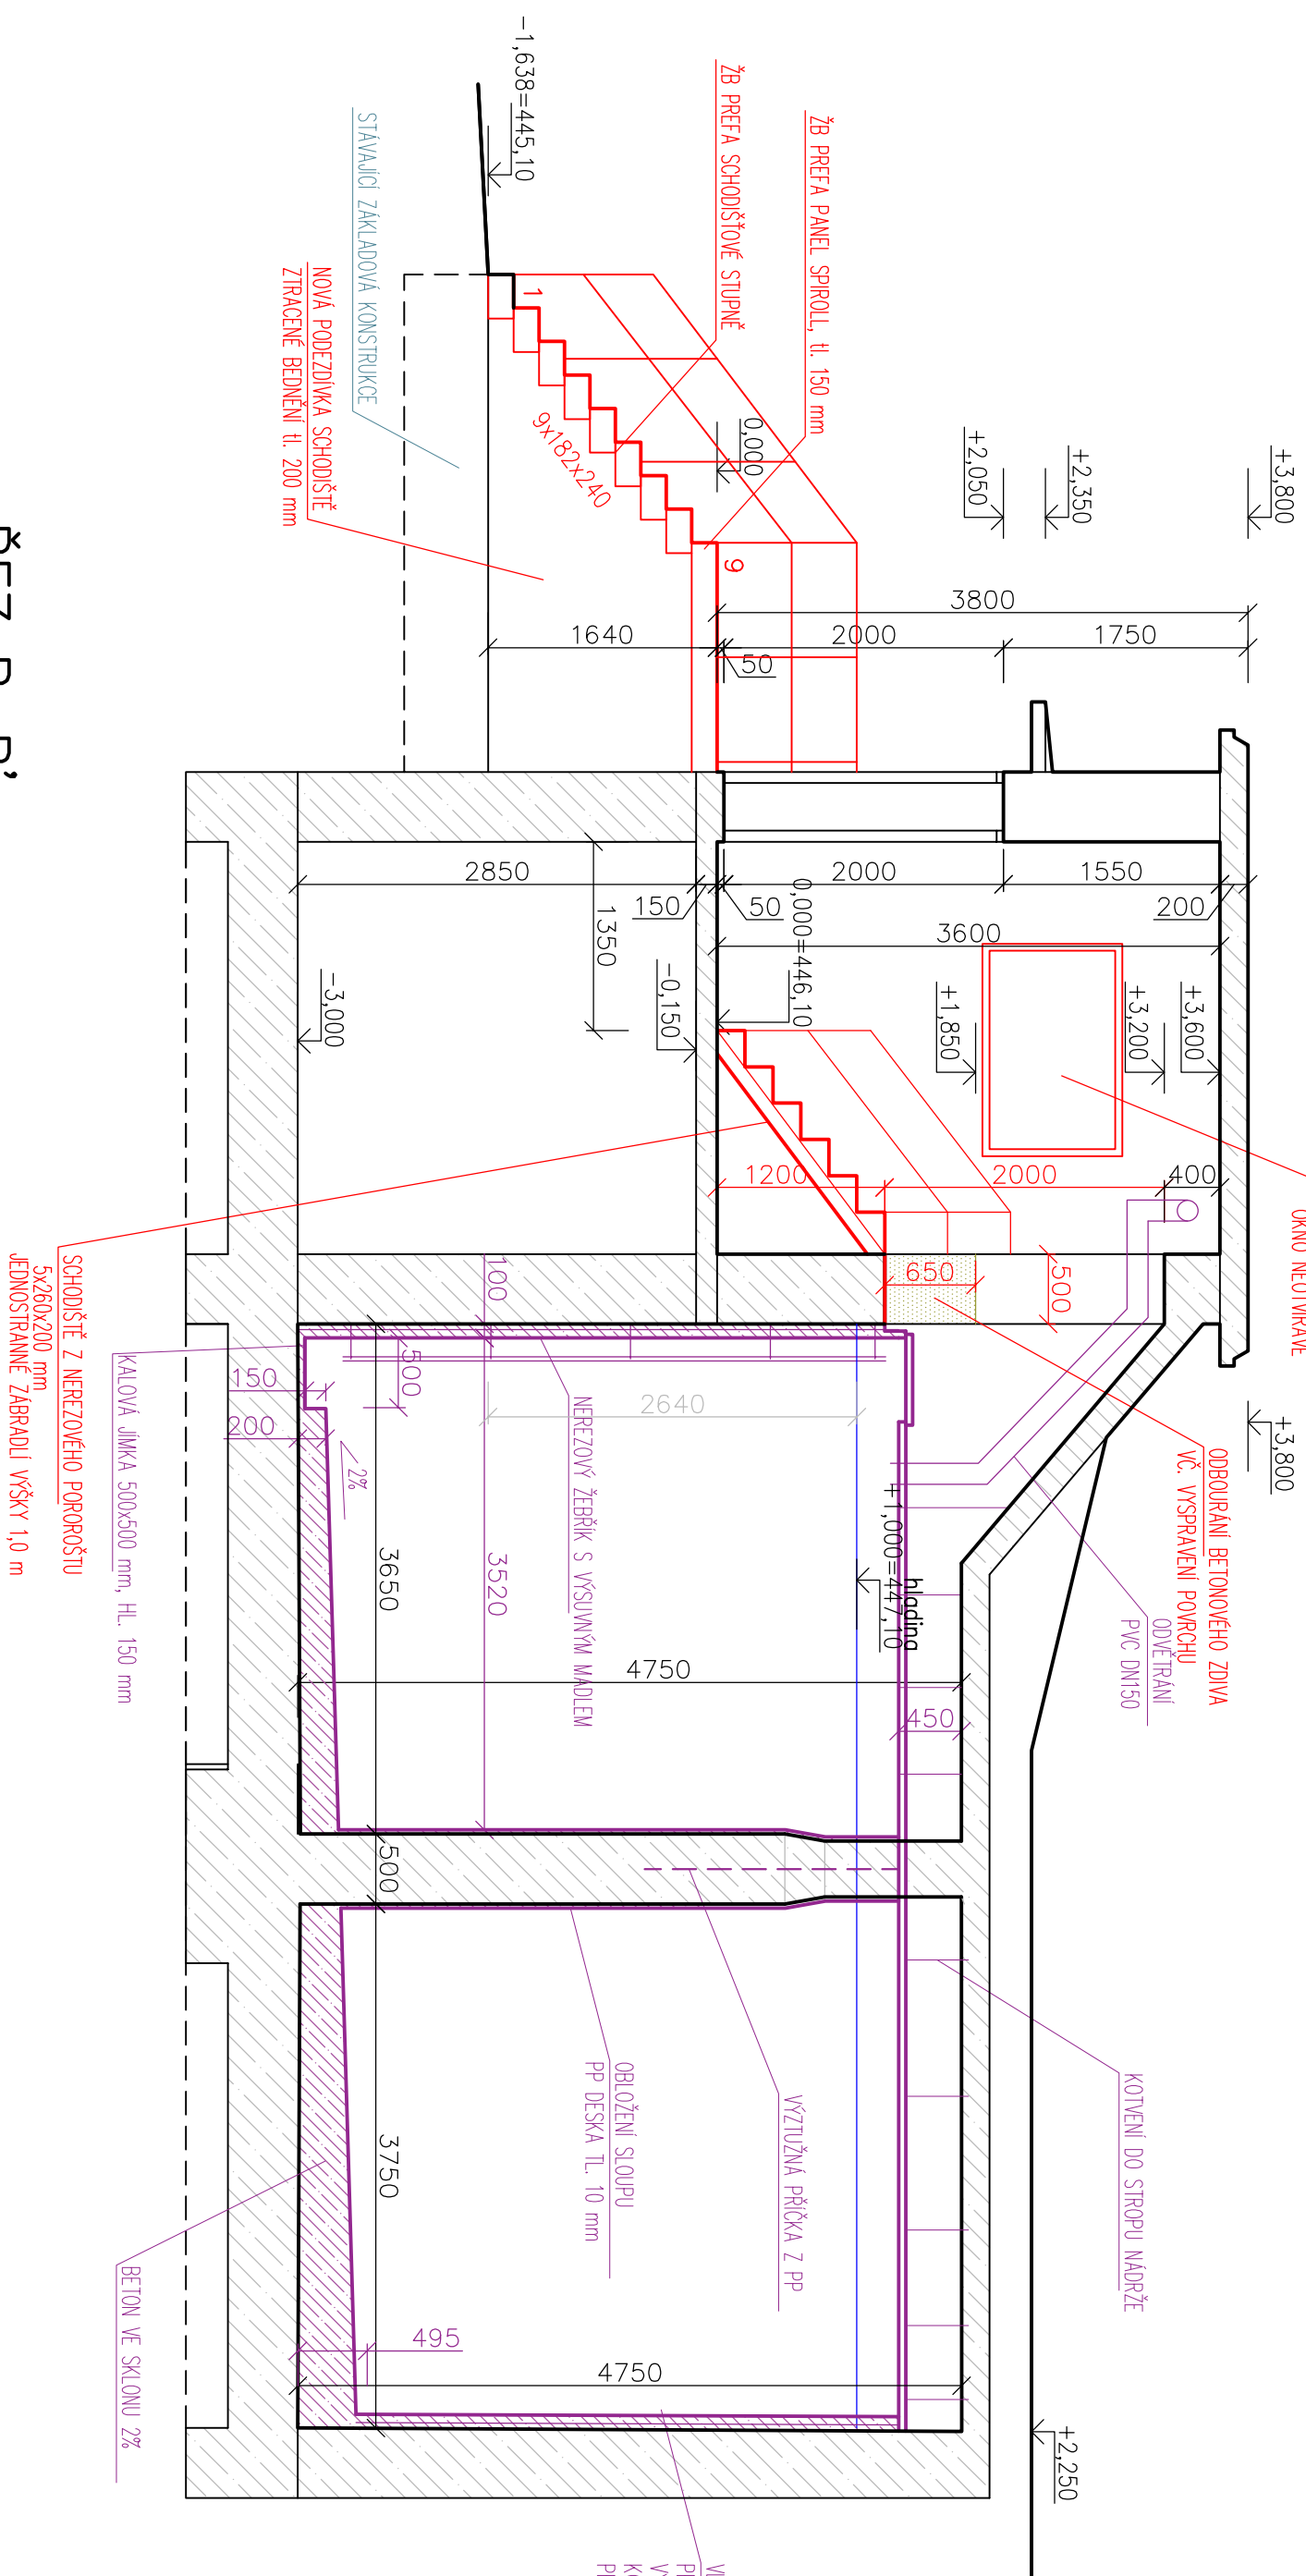

PROJEKTANT:	AUTOR PROJEKTU :	Ing. Petr Elmer
Hydroloko, s.r.o.		
Vivovka 68		
742 35 Odry	ODPOVĚDNÝ PROJEKTANT:	Ing. Petr Elmer
tel: 777 200 7118		
ICO: 05511071	VYPRACOVAL:	Ing. Jakub Uherek
PROJEKT:	Vodovod Těšovice - II. etapa	
MÍSTO STAVBY:	katastrální území Těšovice a Jerlochovice	
STAVEBNÍK:	Město Odry, Mosorkovo nám. 25, 742 35, Odry, IČ: 00298221	
ČÁST PD:	D2.2 SO 02 - Stavební úprava vodotěmu, parc. č. 12512, k.ú. Těšovice	STUPĚŇ PD: PROVEDENÍ STAVBY
OBSAH VÝKRESU:	Navrženy stáv - Řez A-A, řez B-B	
MĚŘÍTKO:	Číslo výkresu: D2.2.b10	DATA: 05/2025
		PŘÍLOHA: PROJEKT