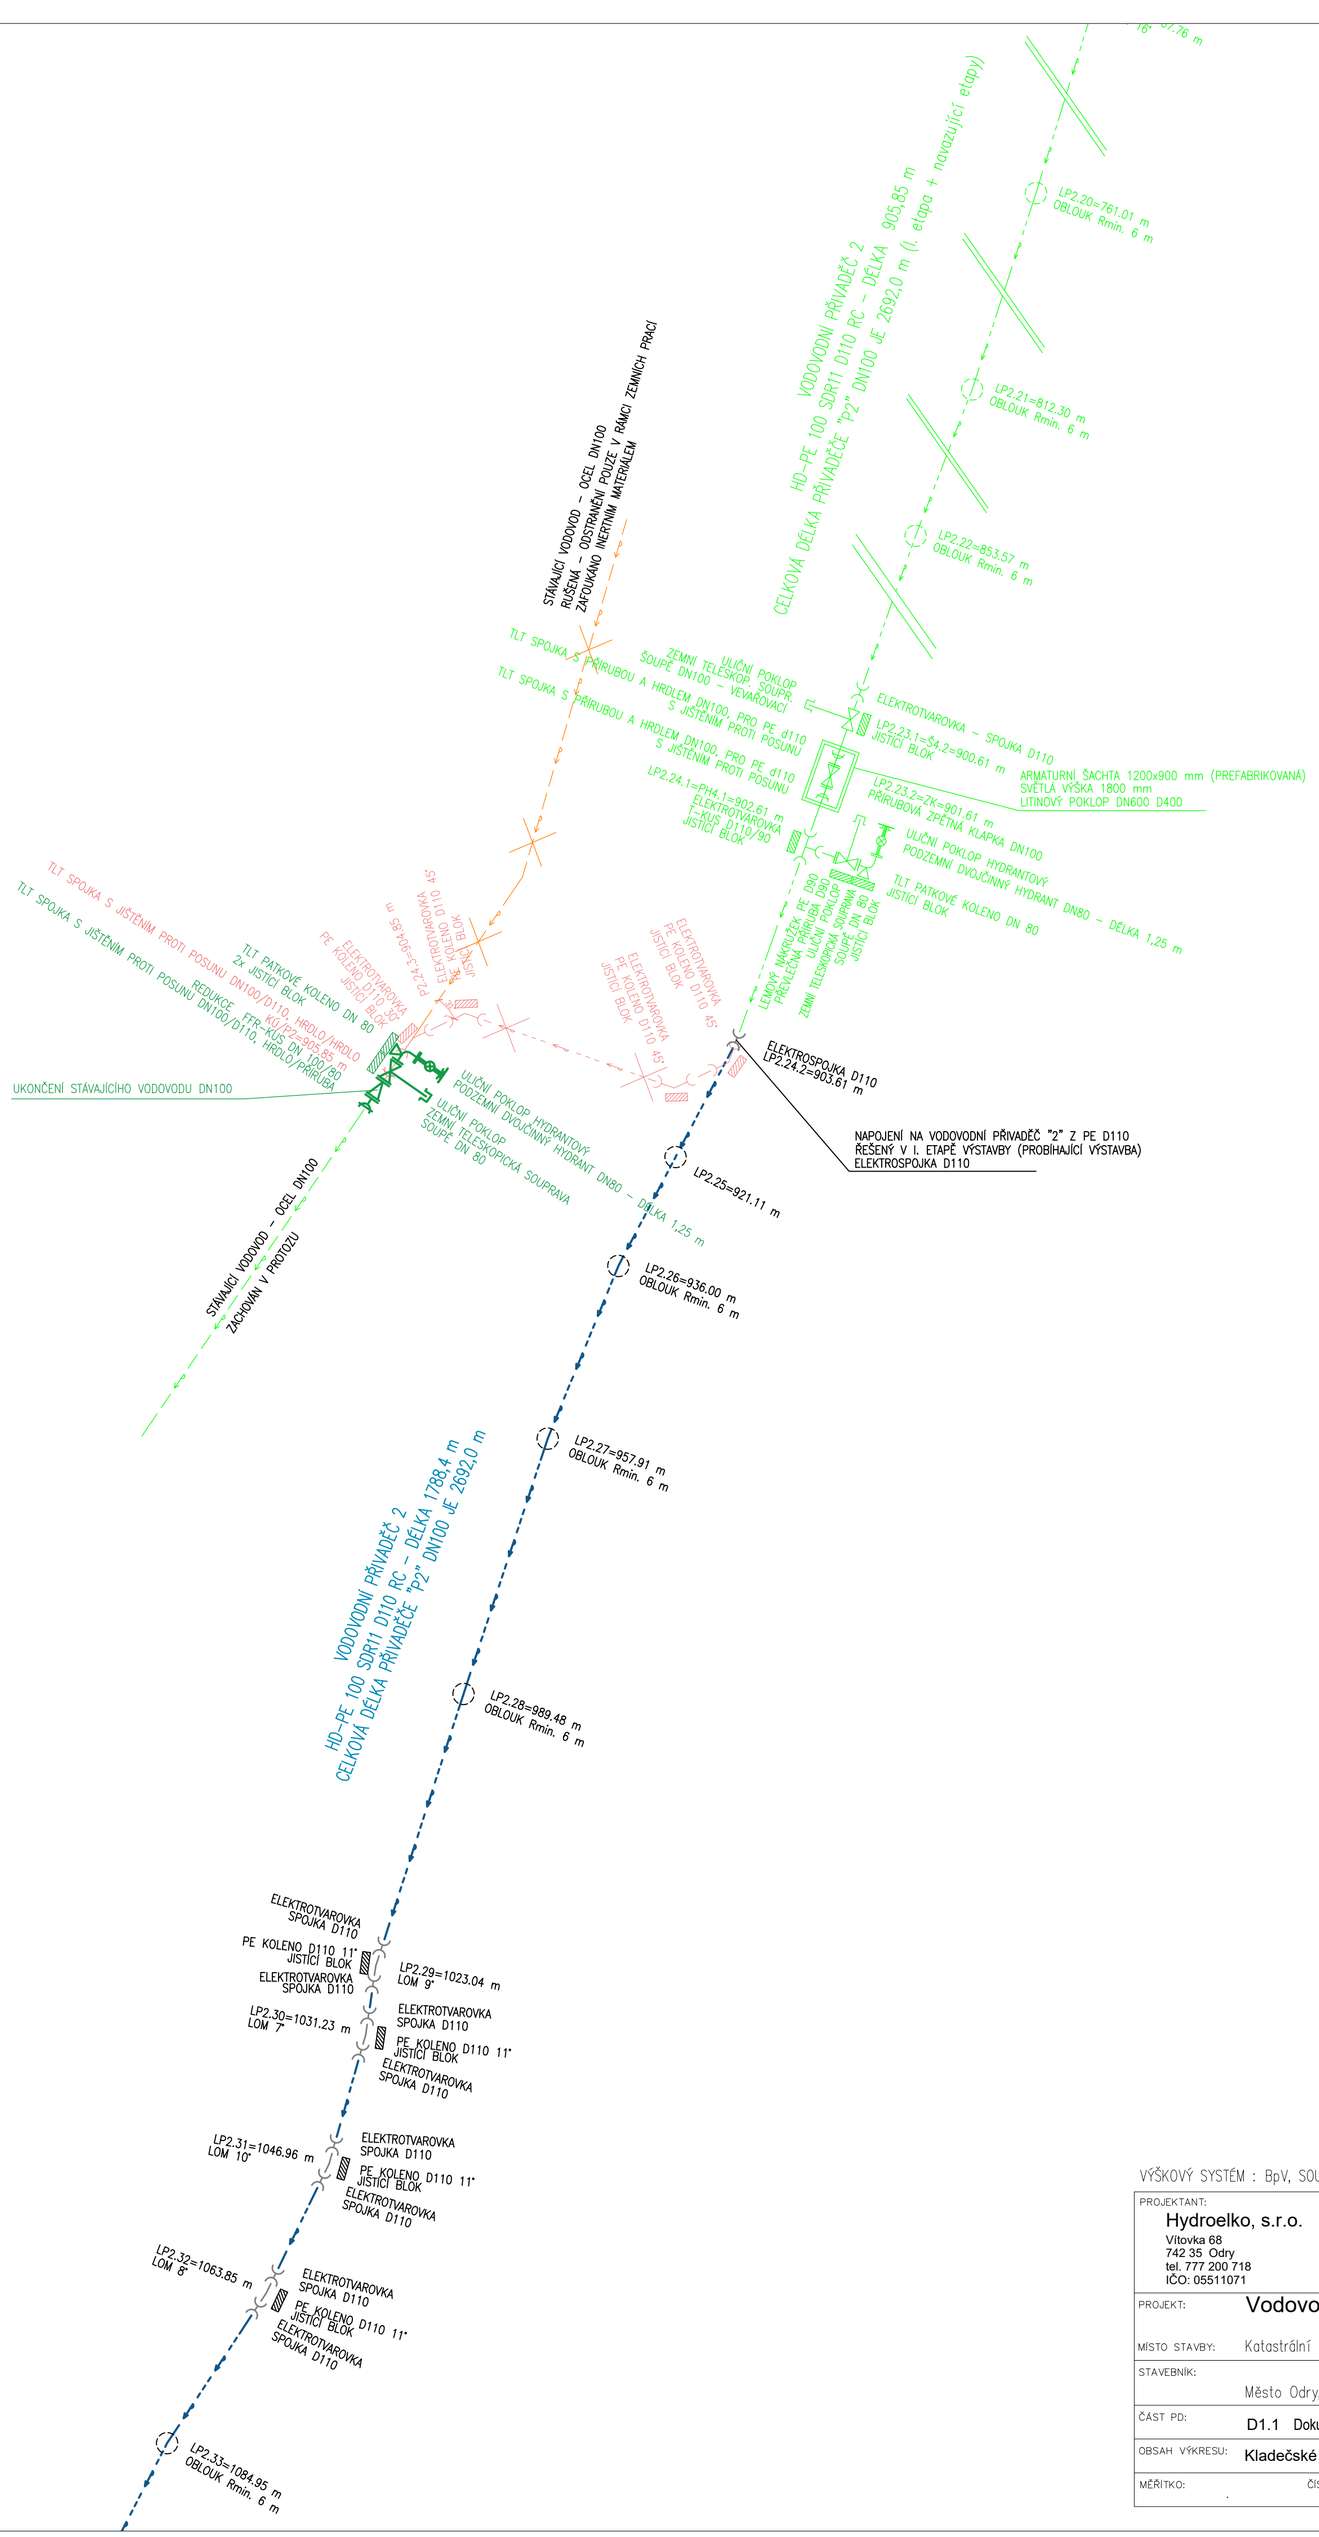

VÝŠKOVÝ SYSTÉM : BpV, SOUŘADNICOVÝ SYSTÉM : JTSK

PROJEKTANT: Hydroelko, s.r.o. Vítovka 68 742 35 Odry tel. 777 200 718 IČO: 05511071	AUTOR PROJEKTU : Ing. Petr Elkner ODPOVĚDNÝ PROJEKTANT: Ing. Petr Elkner VYPRACOVAL: Ing. Petr Elkner
PROJEKT: Vodovod Tošovice - II. etapa	
MÍSTO STAVBY: Katastrální územní Tošovice a Jerlochovice	
STAVEBNÍK: Město Odry, Masarykovo mám. 25, 742 35, Odry, IČ: 00298221	
ČÁST PD: D1.1 Dokumentace liniové stavby - Vodovodní přivaděče	STUPEŇ PD: PROVEDENÍ STAVBY
OBSAH VÝKRESU: Kladečské schéma - Vodovodní přivaděč 2 - 1. část	
MĚŘÍTKO: .	ČÍSLO VÝKRESU: D1.1.b03.1 DATUM: 05/2025 PARÉ: