


PŮDORYS 1.NP – SCHEMA SILNOPROUDU

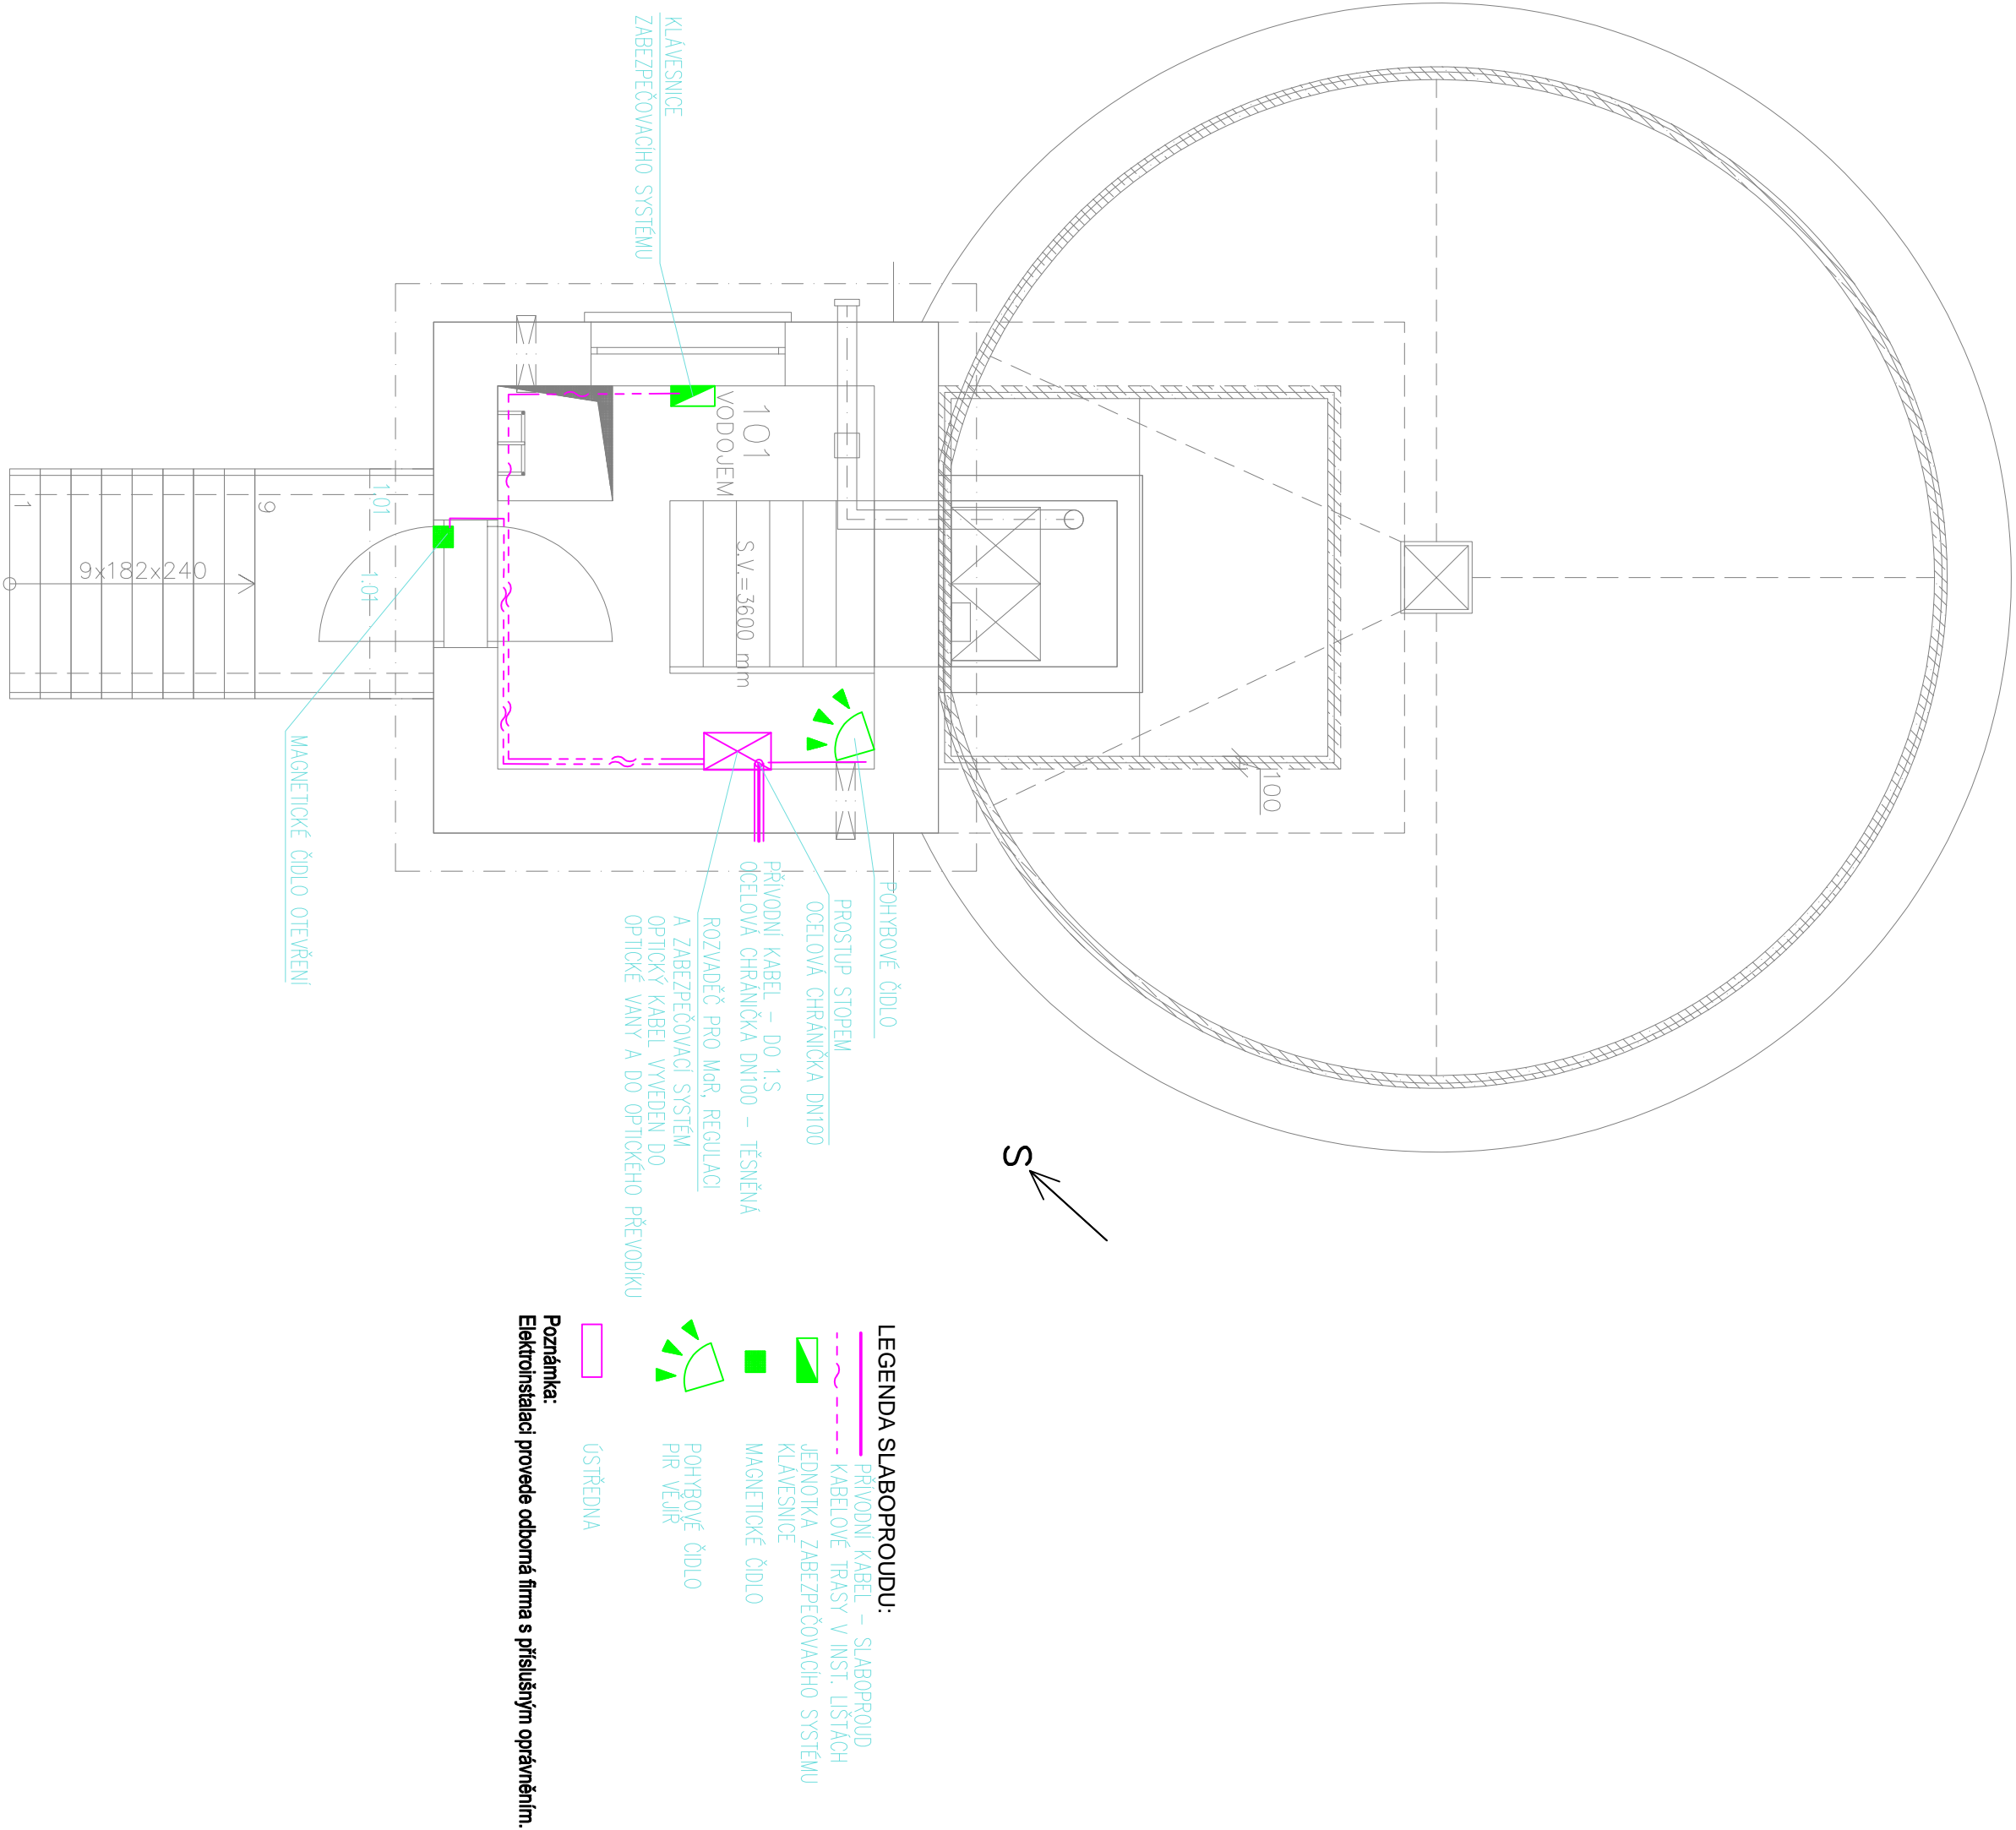

LEGENDA SILNOPROUDU:

- PŘÍVODNÍ KABEL – SILNOPROUD
- KABELOVÉ TRASY V INST. ÚSTĚCH
- JEDNOTKA ZABEZPEČOVACHO SYSTÉMU
- KLÁVESNICE
- MAGNETICKÉ ČIDLO
- POHYBOVÉ ČIDLO
- PÍR VĚJÍK
- ÚSTŘEDNA

Poznámka:
Elektronická provedení od firmy s příslušným oprávněním.

PROJEKTANT:		AUTOR PROJEKTU :	
Hydroelko, s.r.o.		Ing. Petr Elknér	
Vřovka 68		ODPOVĚDNÝ PROJEKTANT:	
742 35 Odry		Ing. Petr Elknér	
tel. 777 200 718		VYPRACOVAL:	
IČO: 05511071		Ing. Jakub Uherek	
PROJEKT:		Vodovod Tošovice - II. etapa	
MÍSTO STAVBY:		Katastrální území Tošovice a Jerlochovice	
STAVEBNÍK:		Město Odry, Masarykovo nám. 25, 742 35, Odry, IČ: 00298221	
ČÁST PD:		D2.2 SO 02 - Stavební úprava vodárenu, parc. č. 1225/2, k.ú. Tošovice	
OBSAH VÝKRESU:		Navržený stav - Slaboproud 1.NP	
MĚŘÍTKO:		ČÍSLO VÝKRESU:	DATUM:
1:50		D2.2.b13	05/2025
		PARÉ:	