



ULOŽENÍ KANALIZAČNÍHO POTRUBÍ

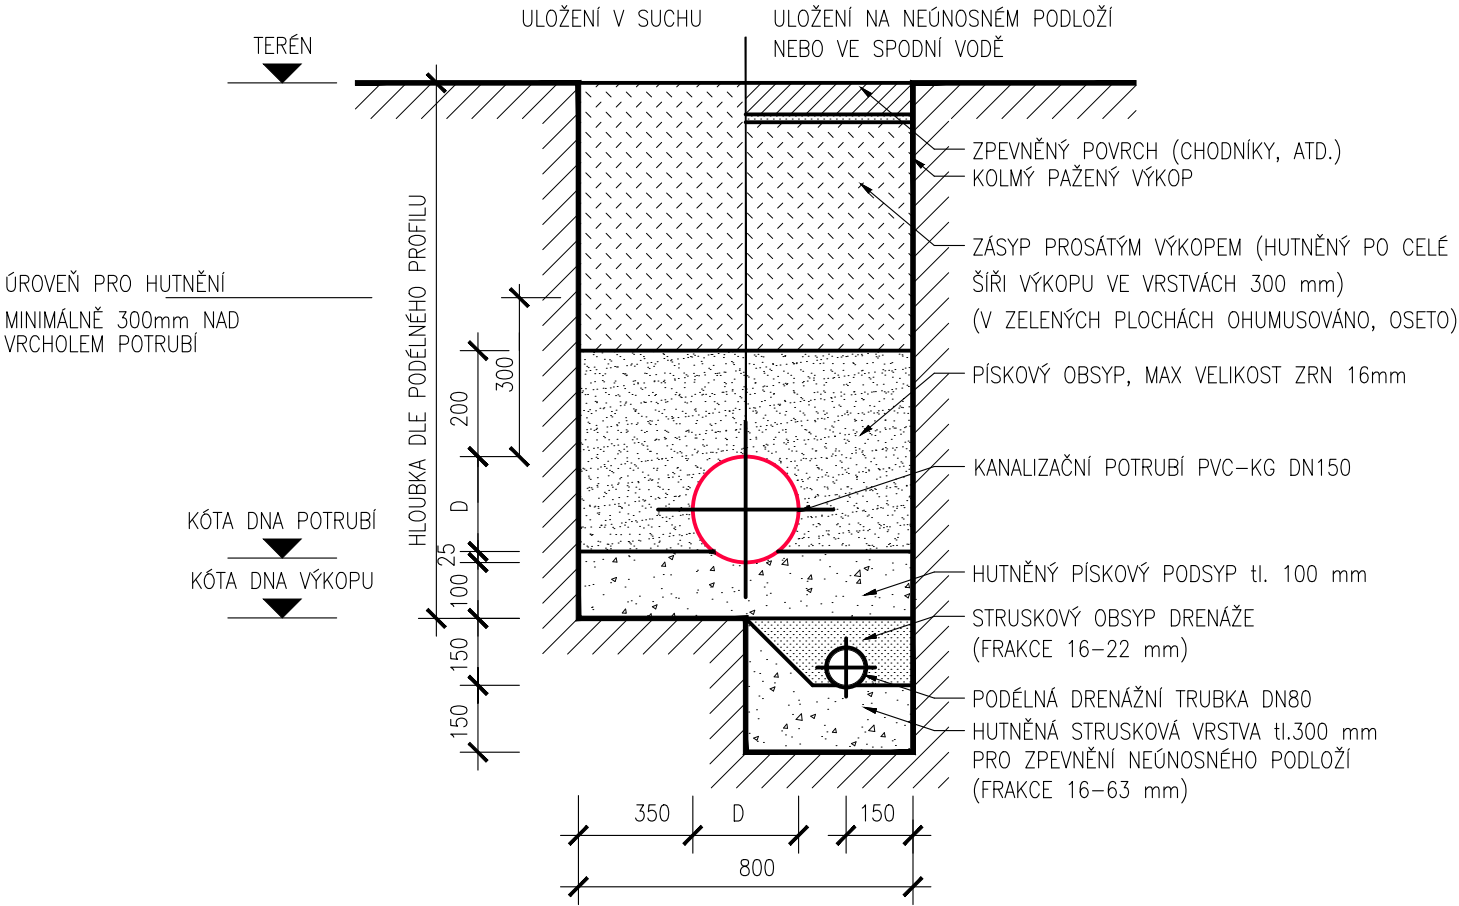

POZNÁMKA

- VYSKYTNE-LI SE PŘI REALIZACI VE VÝKOPU MÍSTO, KDE BUDE ZJIŠTĚNO NEÚNOSNÉ PODLOŽÍ (PŘÍPADNĚ ZVÝŠENÁ HLADINA SPODNÍ VODY), BUDE NUTNÉ PROVÁDĚT STRUSKOVÝ PODSYP A PODELNOU DRENÁŽ
- V MÍSTĚ SE ZVÝŠENOU HLADINOU SPODNÍ VODY BUDE POLOŽENA POUZE PODÉLNÁ DRENÁŽ
- OBSYP VODOVODU SE PROVÁDÍ PO VRSTVÁCH VÝŠKY MAX. 200 mm ZA STÁLÉHO HUTNĚNÍ PO STRANÁCH POTRUBÍ
- BOČNÍ OBSYP A PŘEKRÝVNÁ VRSTVA SE PROVÁDÍ PO ZKOUŠCE VODOTĚSNOSTI; K HUTNĚNÍ BUDE POUŽITA POUZE LEHKÁ MECHANIZACE (MECHANICKÉ HUTNĚNÍ NAD TROUBOU BUDE PROVÁDĚNO OD VRSTVY MIN 300 mm NAD VRCHOLEM HRDLA TROUBY; STŘEDNÍ A TĚŽKÉ HUTNÍCI MECHANIZMY JE MOŽNO POUŽÍT AŽ MINIMÁLNĚ 1 m NAD VRCHOLEM POTRUBÍ)

NEJMENŠÍ DOVOLENÉ VZDÁLENOSTI PŘI SOUBĚHU A KŘÍŽENÍ KANALIZACE – PODZEMNÍ VEDENÍ:  
(dle požadavku ČSN 73 6005)

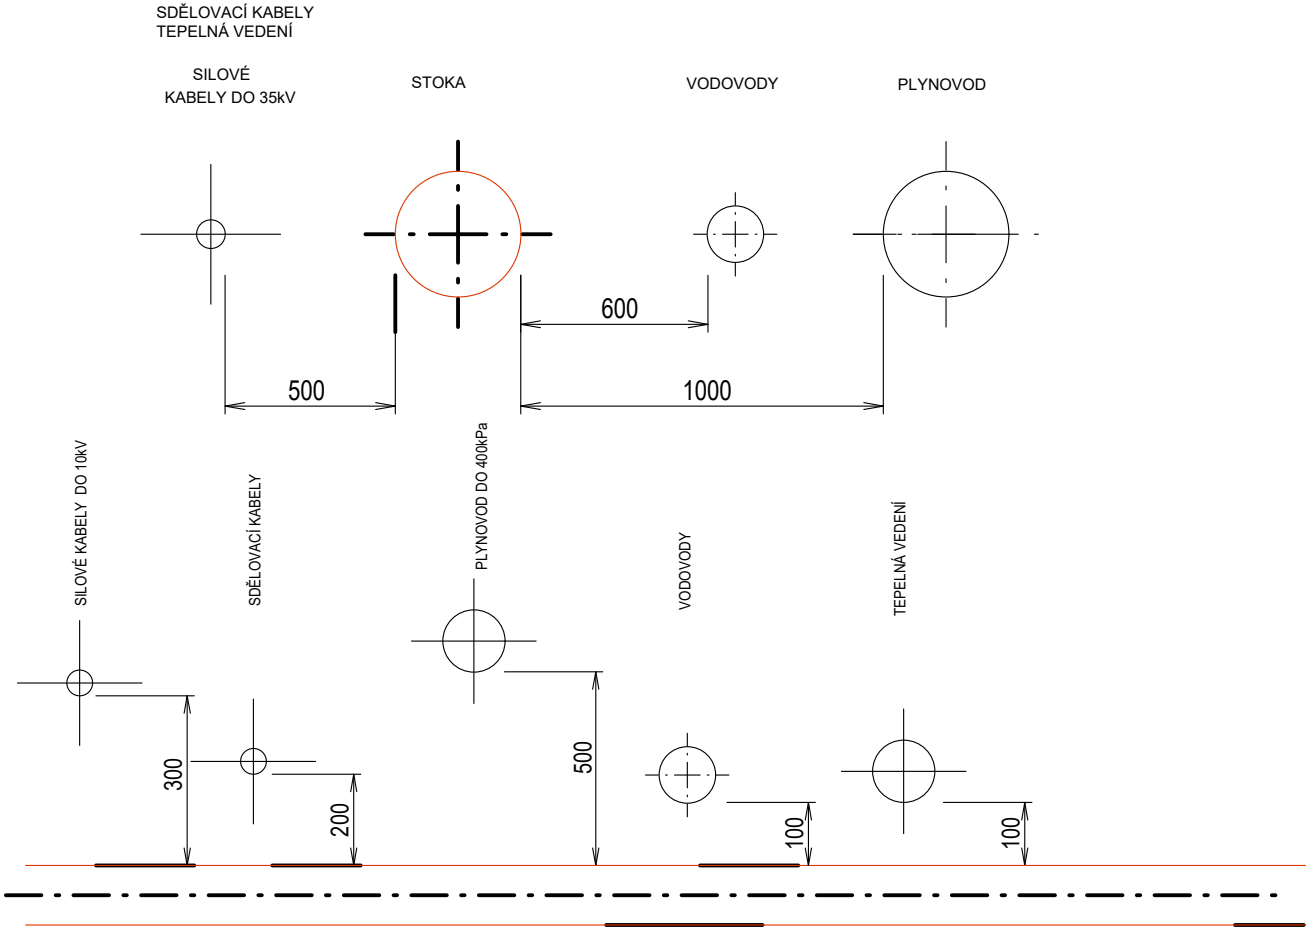

katastrální území: ODRY [709085]  
polohový systém: S-JTSK  
výškový systém: BpV  
±0,000 = ČISTÁ PODLAHA 1.NP



**PROJEKCE GUŇKA S.R.O.**  
PROJEKČNÍ A INŽENÝRSKÁ ČINNOST VE STAVEBNICTVÍ  
NA ČTVRTI 328/10  
70030 OSTRAVA-JIH-HRABŮVKA  
EMAIL: gunka@projekcegunka.cz  
MOBIL: +420 608 730 487

Stavba: REVITALIZACE BYTOVÉHO DOMU POD LESEM  
V ODRÁCH

Část: D.2 – ROZVODY VNĚJŠÍ ZDRAVOTECHNIKY

Výkres: ULOŽENÍ A KŘÍŽENÍ SÍTÍ KANALIZACE

Místo stavby: PARCELA Č. 1083 A 1078/1  
POD LESEM 655/22, 742 35 ODRY; KATASTRÁLNÍ ÚZEMÍ ODRY [709085]

Objednatel stavby: MĚSTO ODRY, MASARYKOVO NÁMĚSTÍ 16/25, 742 35 ODRY

Odpov.proj. I N G . J A K U B G U Ň K A

Autor: I N G . J A K U B G U Ň K A

Kreslil: I N G . O N D Ř E J F A D R N Ý

Formát:	4 2 0 x 2 9 7	Číslo kopie:	Číslo výkresu:
Datum:	0 6 / 2 0 2 3		D.2.9
Měřítko:	1 : 5 0		
Zakázka:	1 3 3 _ 2 0 2 1		
Stupeň:	DOKUMENTACE PRO PROVÁDĚNÍ STAVBY		