


REVIZNÍ KANALIZAČNÍ ŠACHTA
PLAST ø425 mm

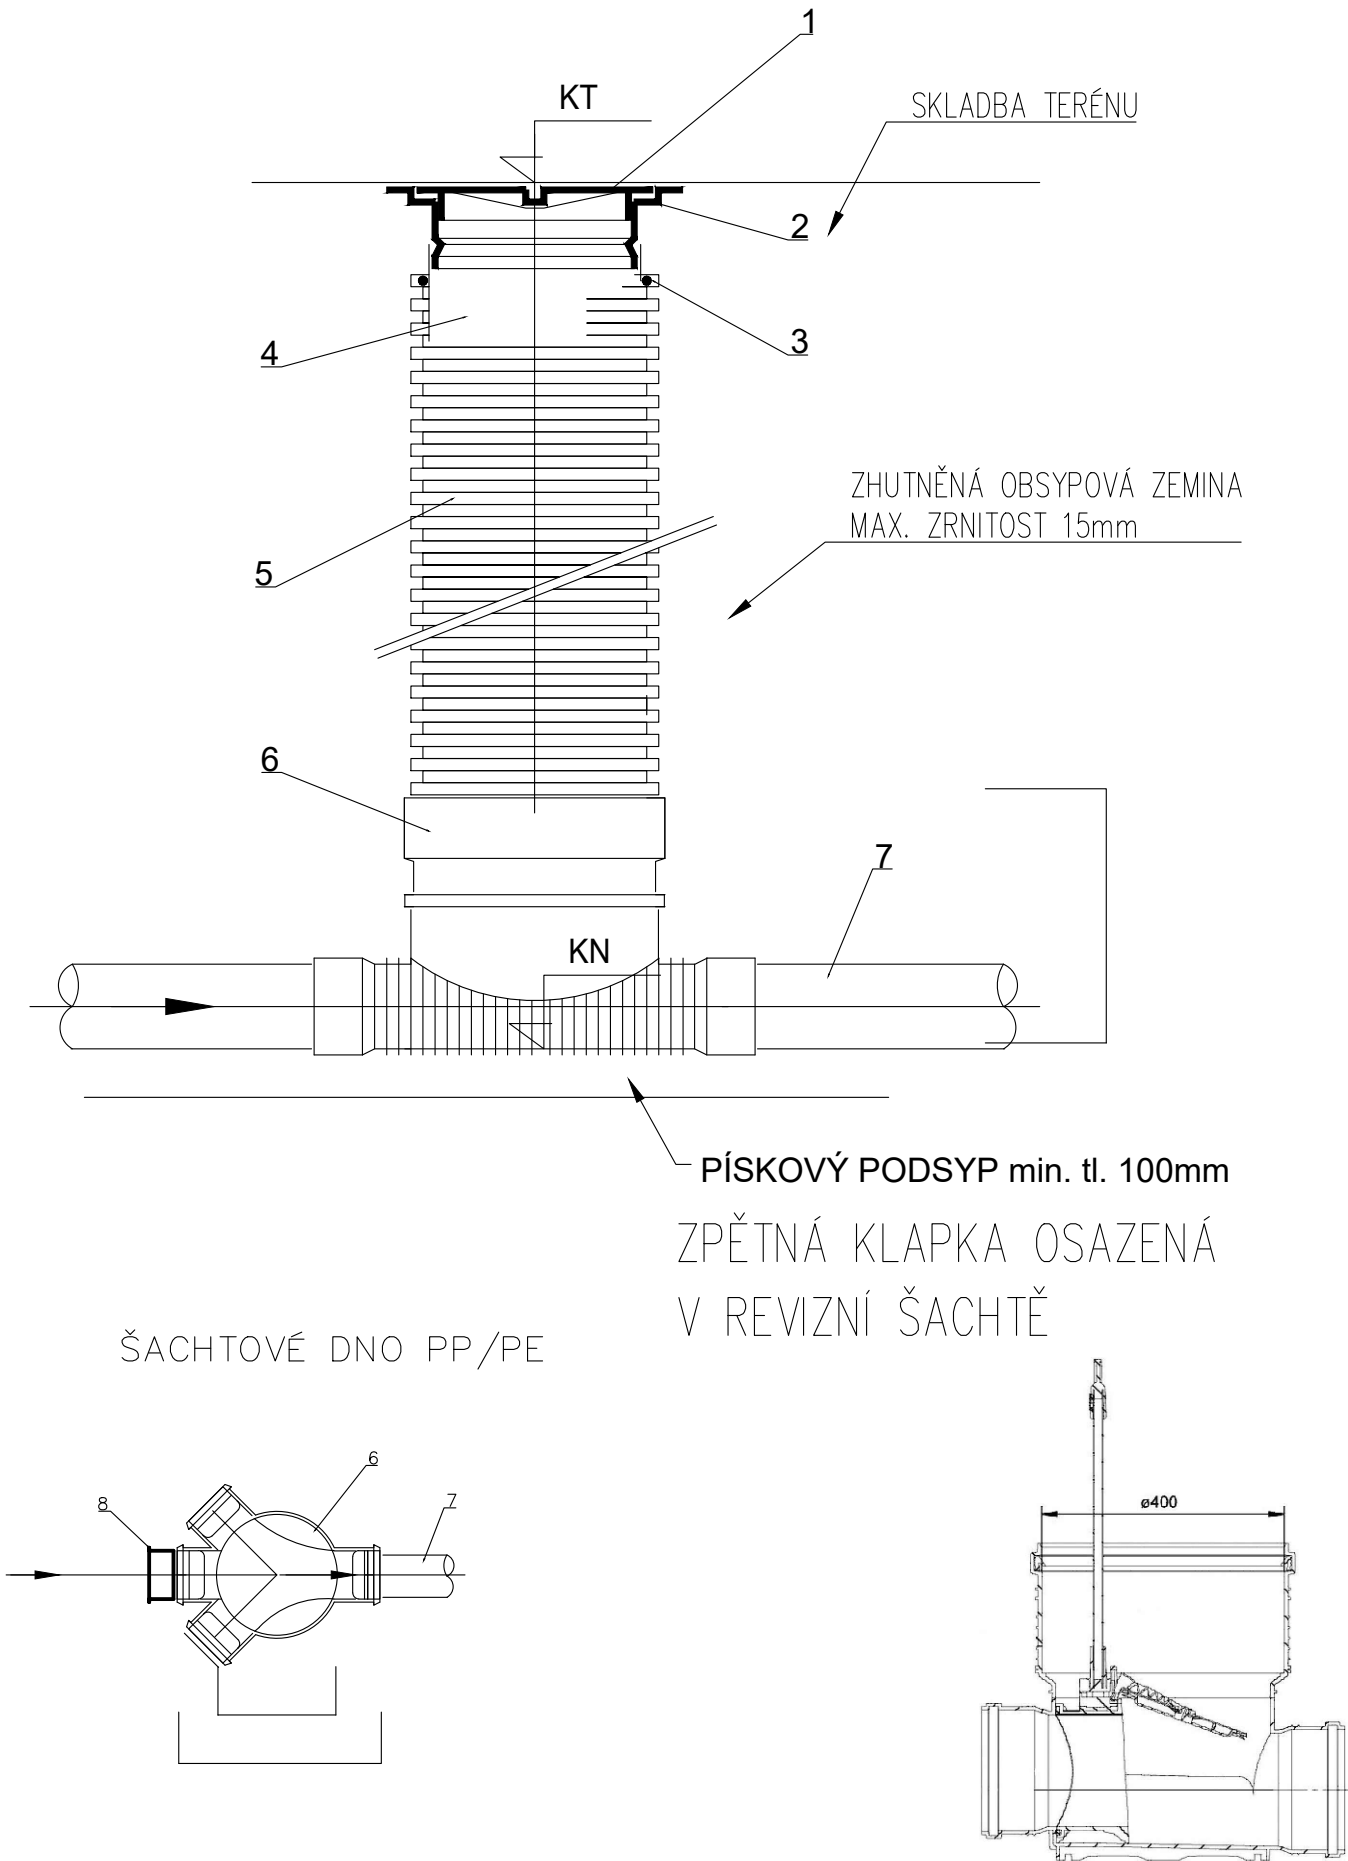

TABULKA KANALIZAČNÍCH ŠACHTIC

OZN.	KOTA TERÉNU KT	KOTA DNA KN	HLOUBKA (m)	ø ŠACHTY	POKLOP	MATERIÁL ŠACHTY
RŠ1	301,79	300,72	1,07	425	B125	LITINA
RŠ2	301,84	300,56	1,28	425	B125	LITINA
RŠ3	301,85	300,53	1,32	425	B125	LITINA
RŠ4	301,87	300,47	1,4	425	B125	LITINA
RŠ5	300,70	300,18	0,52	425	B125	LITINA
RŠ6	300,67	300,14	0,53	425	B125	LITINA
RŠ7	300,67	298,66	2,01	425	B125	LITINA
RŠ8	300,63	300,18	0,45	425	B125	LITINA
RŠ9	301,56	299,98	1,58	425	B125	LITINA
RŠ10	300,80	299,36	1,44	425	B125	LITINA
RŠ11	300,70	299,23	1,47	425	B125	LITINA
RŠ12	300,67	298,03	2,645	425	B125	LITINA

katastrální území: ODRY [709085]
polohový systém: S-JTSK
výškový systém: BpV
±0,000 = ČISTÁ PODLAHA 1.NP



PROJEKCE GUŇKA S.R.O.
PROJEKČNÍ A INŽENÝRSKÁ ČINNOST VE STAVEBNICTVÍ
NA ČTVRTI 328/10
70030 OSTRAVA-JIH-HRABŮVKA
EMAIL: gunka@projekcegunka.cz
MOBIL: +420 608 730 487

Stavba:	REVITALIZACE BYTOVÉHO DOMU POD LESEM V ODRÁCH		
Část:	D.2 – ROZVODY VNĚJŠÍ ZDRAVOTECHNIKY		
Výkres:	REVIZNÍ KANALIZAČNÍ ŠACHTY PLASTOVÉ		
Místo stavby:	PARCELA Č. 1083 A 1078/1 POD LESEM 655/22, 742 35 ODRY; KATASTRÁLNÍ ÚZEMÍ ODRY [709085]		
Objednatel stavby:	MĚSTO ODRY, MASARYKOVO NÁMĚSTÍ 16/25, 742 35 ODRY		
Odpov.proj.	I N G . J A K U B G U Ň K A		
Autor:	I N G . J A K U B G U Ň K A		
Kreslil:	B c . O N D Ř E J F A D R N Ý		
Formát:	4 2 0 x 2 9 7	Číslo kopie:	Číslo výkresu:
Datum:	0 6 / 2 0 2 3	<div></div>	D.2-08
Měřítko:	1 : 1 0 0		
Zakázka:	1 3 3 _ 2 0 2 1		
Stupeň:	DOKUMENTACE PRO PROVÁDĚNÍ STAVBY		

LEGENDA

- 1 LITINOVÝ POKLOP
- 2 RÁM POKLOPU
- 3 TĚSNĚNÍ
- 4 TELESKOPICKÝ ADAPTÉR
- 5 ŠACHTOVÁ KORUGOVANÁ ROURA
- 6 SPODNÍ DÍL ŠACHTY
- 7 PVC POTRUBÍ
- 8 HRDLOVÁ ZÁTKA
- 9 BETONOVÝ KÓNUS