PŮDORYS
M 1:50

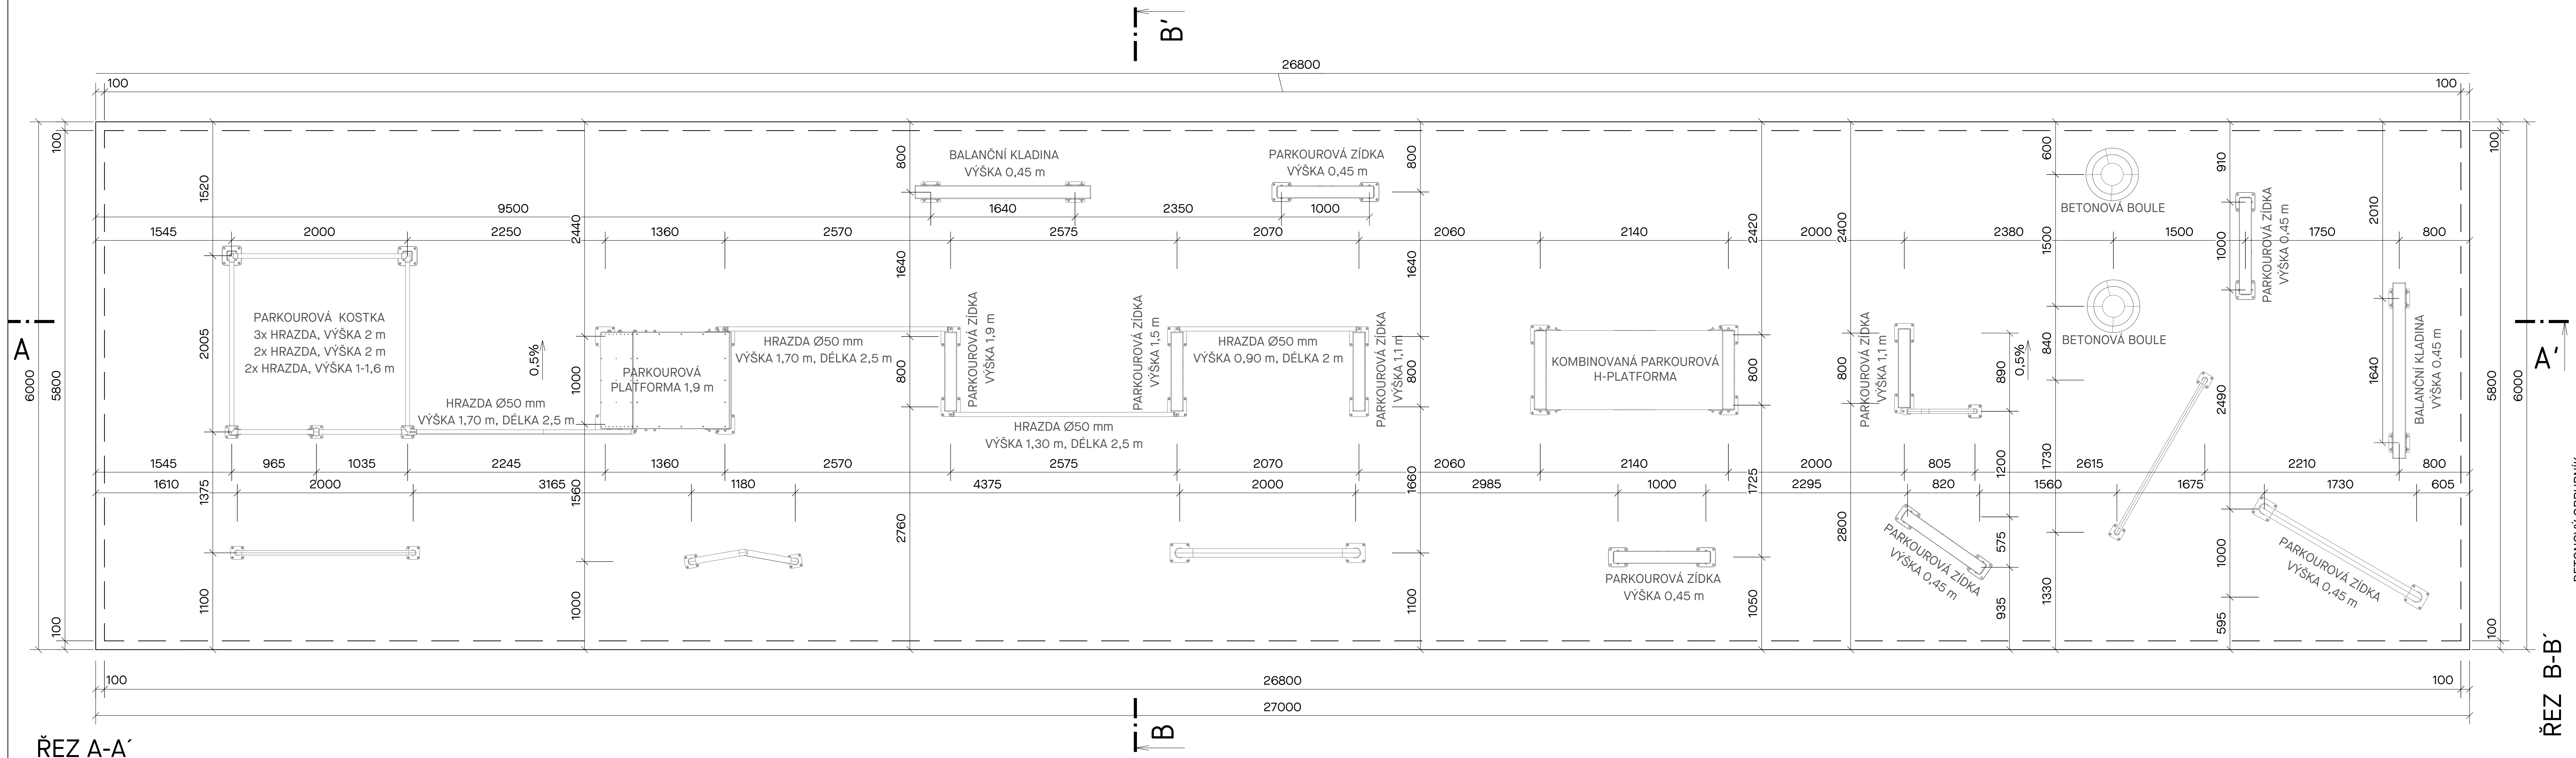

ŘEZ A-A´

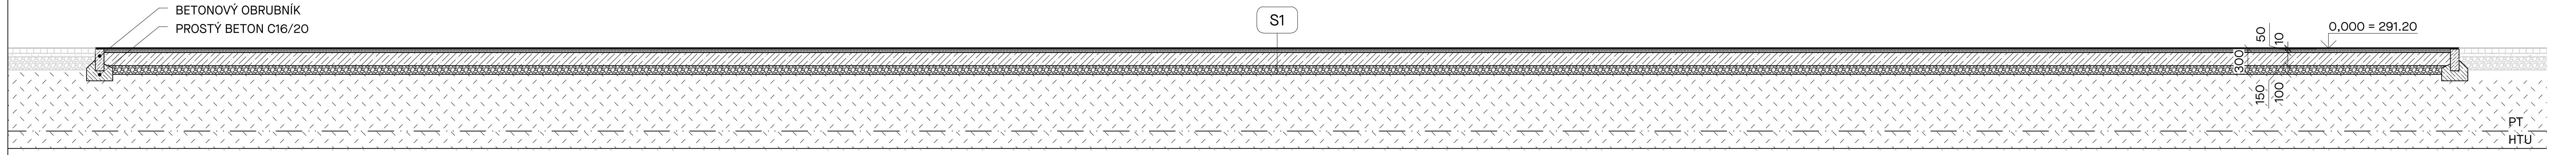

ŘEZ B-B´

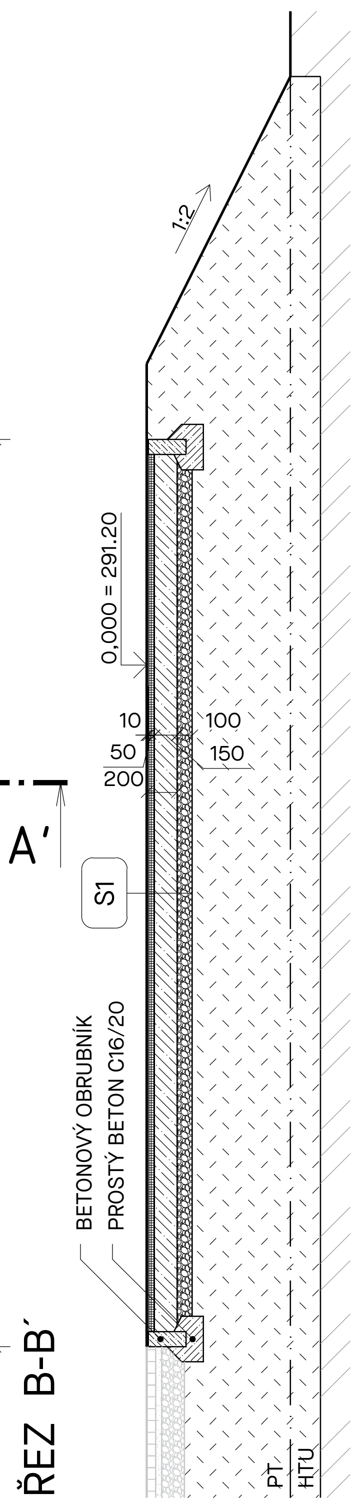

SKLADBY KONSTRUKCÍ

S1	PARKOUR HŘIŠTĚ	[mm]
	probarvený granulát EPDM s drceným pojivem	10,0
	granulát SBR s drceným pojivem	40,0
	betonová deska tl. 120-150mm (beton C16/20), vyztužená kari sítí 150/150/5. spád desky 0,5% s požadavkem na rovinatost dle ČSN EN 14877	150,0
	drcené kamenivo frakce 0-32mm, min. tl. 100mm. mechanicky stabilizováno	100,0
	násyp z betonového recyklátu	850
	rostlý terén	-
	celkem	1150.00

LEGENDA MATERIÁLŮ

- PROSTÝ BETON C16/20
- BETON C16/20, VYZTUŽENÁ KARI SÍTÍ 150/150/5
- DRCENÉ KAMENIVO FRAKCE 0/32 MM
- ROSTLÝ TERÉN
- GRANULÁT SBR S DRCENÝM POJIVEM
- PROBARVENÝ GRANULÁT EPDM S DRCELÝM POJIVEM
- HUTNĚNÝ BETONOVÝ RECYKLÁT, HUTNĚNÝ VE VRSTVÁCH MAX 300 mm

Tato dokumentace je duševním vlastnictvím chráněným platnými zákony. Nesmí být bez předchozího písemného souhlasu autora kopírována, rozmnožována, upravována a zpřístupněna třetím osobám. | Projektant při návrhu, výpočtu a vypracování projektové dokumentace předpokládal, že stavba bude prováděna dle platných norem ČSN. | Textová část je nedílnou součástí dokumentace. | Veškeré rozměry konstrukcí jsou uvedeny ve skladebných rozměrech. | Stavbu dle této projektové dokumentace musí provádět odborná firma k tomu ze zákona způsobilá.

LAPLAN

LAPLAN a.s., Cejl 504/38, 602 00 Brno
IČO: 292 01 691, **laplan.cz**
ID datové schránky: f9umfsq

0,000 = 291,200 m n. m. - B.p.v.

Sportovní areál Odry - etapa I.
Název stavby

1. máje 423/43, 742 35 Odry, parc. č. 1097/2, 1100, 1102, 1103/1, 1103/2, 2573/1, 2573/27, k.ú. Odry
Místo

Město Odry, Masarykovo náměstí 16/25, 742 35 Odry
Stavebník

SO.06 - Parkour
Stavební objekt

D.1.1 Architektonicko-stavební řešení
Část dokumentace

dps
Stupeň dokumentace

Ing. Marián Varjú
Projektant HIP

Ing. Ondřej Liner
Vypracoval

Ing. Marián Varjú
Odpovědný projektant

SO.06 - Parkour			1:50	840.00 x 297.00 mm	
Název výkresu			Měřítko	Formát	
02	00	02.7.2025	mm	39_2309	
Číslo výkresu	Revize	Datum	Kótováno	Číslo zakázky	Sada