



AREÁLOVÉ OSVĚTLENÍ

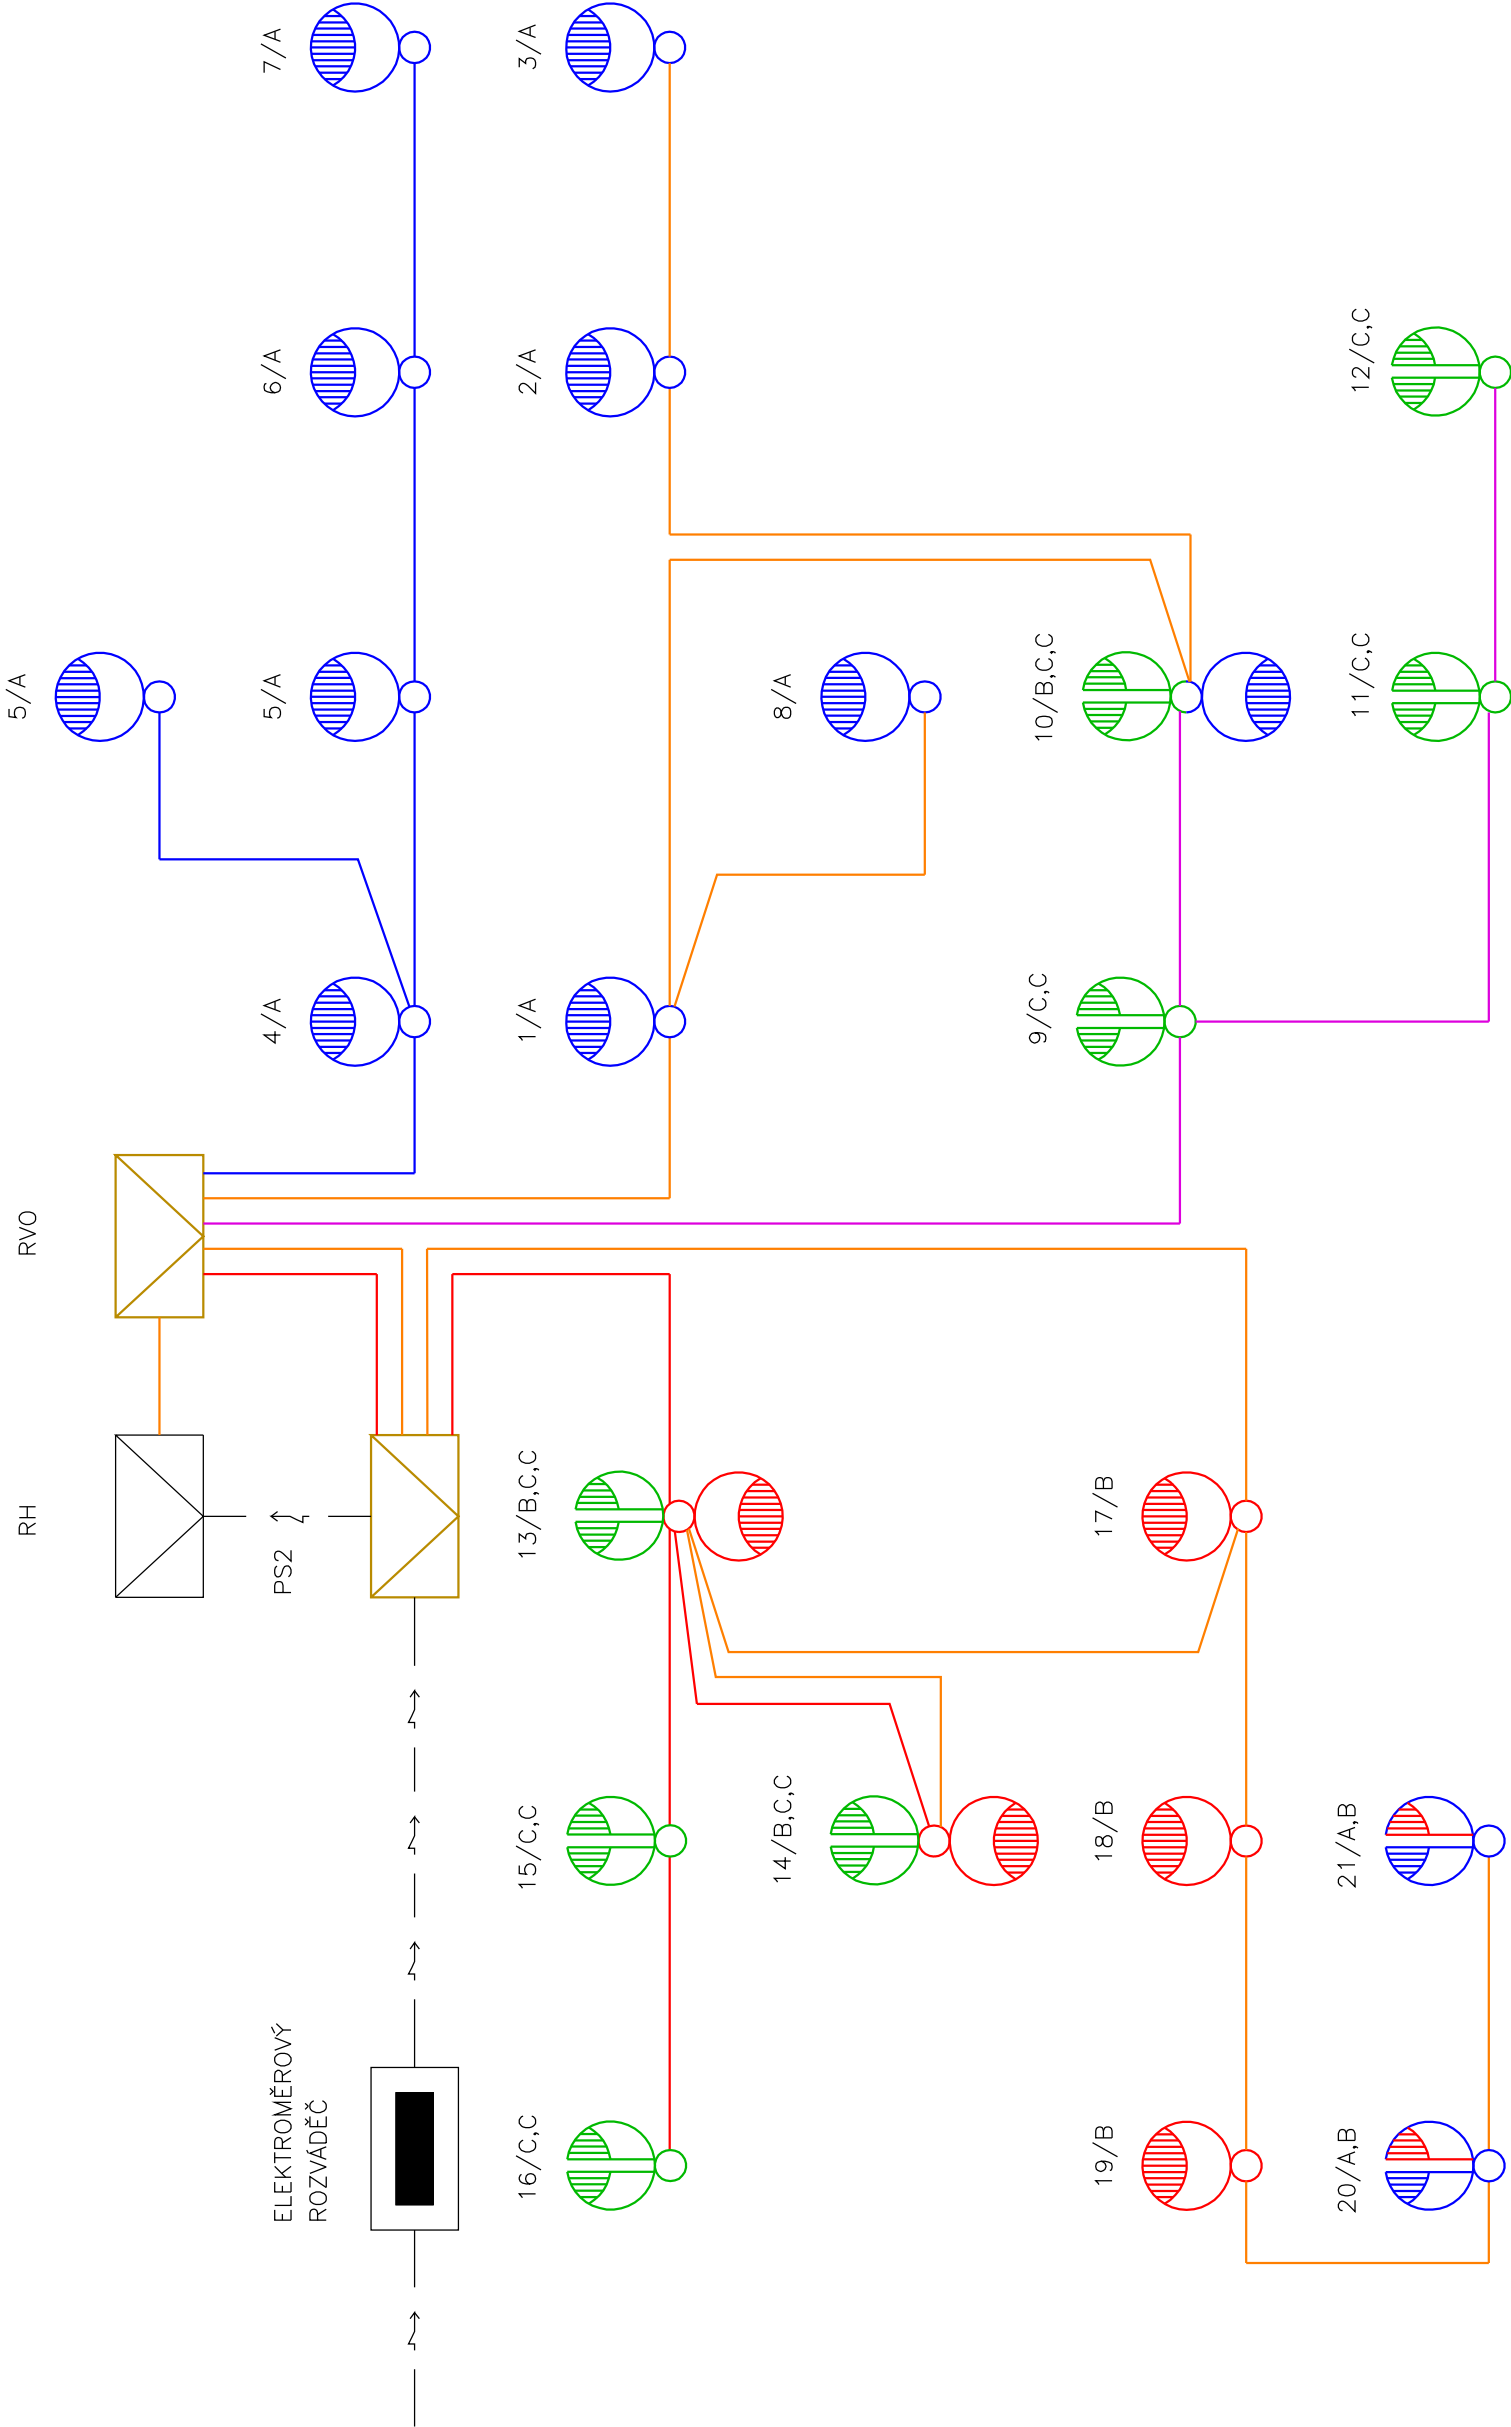

SCHEMA ZAPOJENÍ VĚŘEJNÉ OSVĚTLENÍ

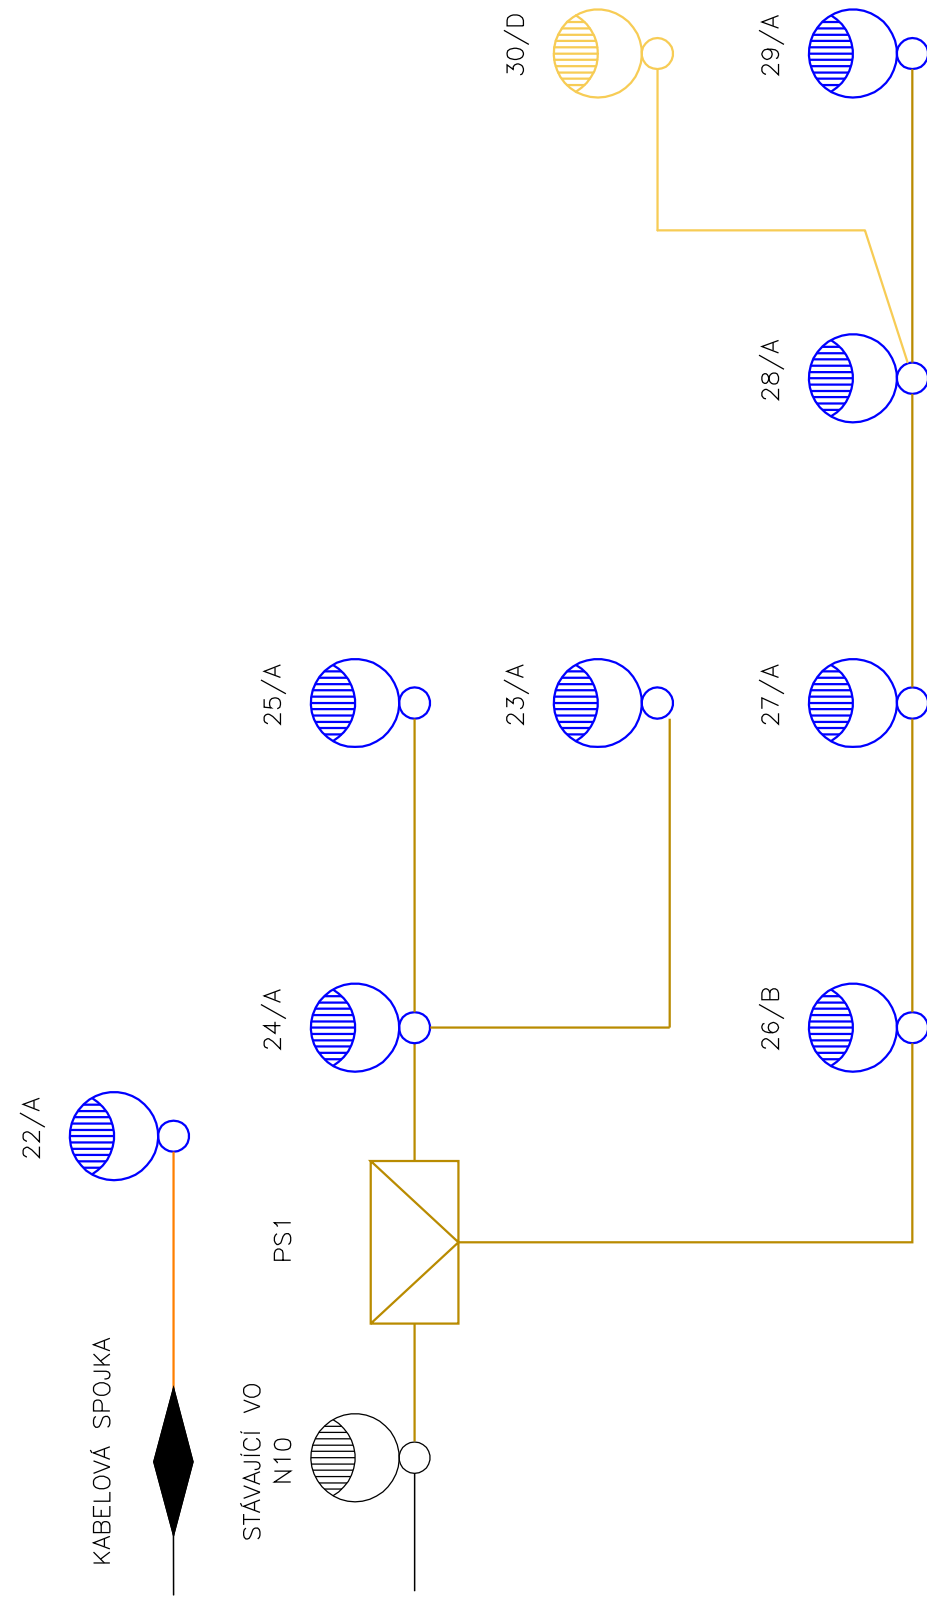

POZNÁMKA:

Rozvodná soustava: 3+PEN, 50 Hz, 400/230 V, sít TN–C
OCHRANA PŘED ÚRAZEM EL. PROUDEM DLE ČSN 33 2000–4–41, ed. 3
čl. 411.3.1 OCHRANNÉ UZEMNĚNÍ A OCHRANNÉ POSPOJOVÁNÍ
čl. 411.3.2 AUTOMATICKÉ ODPOJENÍ V PŘÍPADĚ PORUCHY
čl. 411.4 SÍŤ TN
čl. 412.2.2 KRYTY
Kabely budou uloženy v ohebné dvouvrstvě korugované trubce HDPE DN63, DN40.
Možnost min. zatížení chráničky může být max. 450N/20 cm.
Svítidla budou zapojena střídavě na jednotlivé fáze napájení.
Uzemnění nového veřejného osvětlení bude propojeno s uzemnění stávajícího VO.
Uzemnění nového veřejného osvětlení bude propojeno s uzemnění stávajícího VO.
Dodávané typy a provedení svítidel musí být předem schváleny investorem.
Posouzení vnějších vlivů je uvedeno v Technické zprávě a Protokolu o určení vnějších vlivů.



LAPLAN a.s., Cejl 504/38, 602 00 Brno
IČO: 292 01 691, laplan.cz
ID datové schránky: f9umfsg

Sportovní areál – Odry

Název stavby	Ing. Marján Varjú
1. město 423/43, 742 35 Odry, parc. č. 1097/2, 1100, 1102, 1103/1, 1103/2, 2573/1, 2573/21, k.ú. Odry	Projektant HIP
Místo	Jana Kalářová
Stavebník	Kraji
Město Odry, Masarykovo náměstí 16/25, 742 35 Odry	Ing. Kateřina Svobodová
	Odpovědný projektant

SO.17 – VĚŘEJNÉ OSVĚTLENÍ

D– Dokumentace objektů


PROVEDENÍ STAVBY

Schéma zapojení

Název výkresu 00 06.2.2025 39_2309

Číslo výkresu Revize Datum Kótováno Číslo zakázky Sada

LEGENDA:

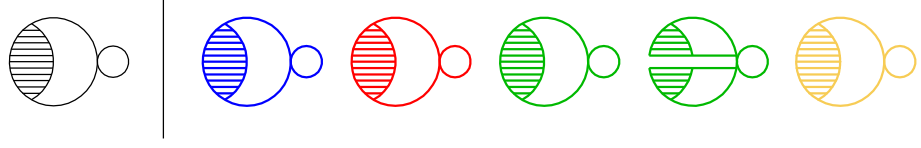

NOVÉ PŘÍPOJKOVÉ SKŘÍNĚ

ROZVÁDĚČ ROZVODŮ NN SO.016 – DMONOVNÍ ROZVODY NN

STÁVAJÍCÍ ELEKTROMĚROVÝ ROZVÁDĚČ

ZEMNÍ KABELOVÁ ZALÉVACÍ SPOJKA

NOVÝ KABEL CYKY–J 3X2,5 V HDPE DN40 + KOVOVÉ CHRÁNIČE

NOVÝ KABEL CYKY–J 4x10 V HDPE DN63 + FeZn 30X4

NOVÝ KABEL CYKY–J 5x6 V HDPE DN40 + FeZn 30X4

NOVÝ KABEL CYKY–J 5X6 V HDPE DN40 + FeZn 30X4

NOVÝ KABEL CYKY–J 5X6 V HDPE DN40 + FeZn 30X4

NOVÝ KABEL CYKY–J 3x4 DN40 + FeZn 30X4

NOVÝ KABEL CYKY–J 4x10 V HDPE DN63

2 KS SVÍTIDEL TYP D VÝŠKA 8 M NAD TERÉNEM

SVÍTIDLO TYP D NA KOSTRUKCI VSTUPNÍ BRÁNY