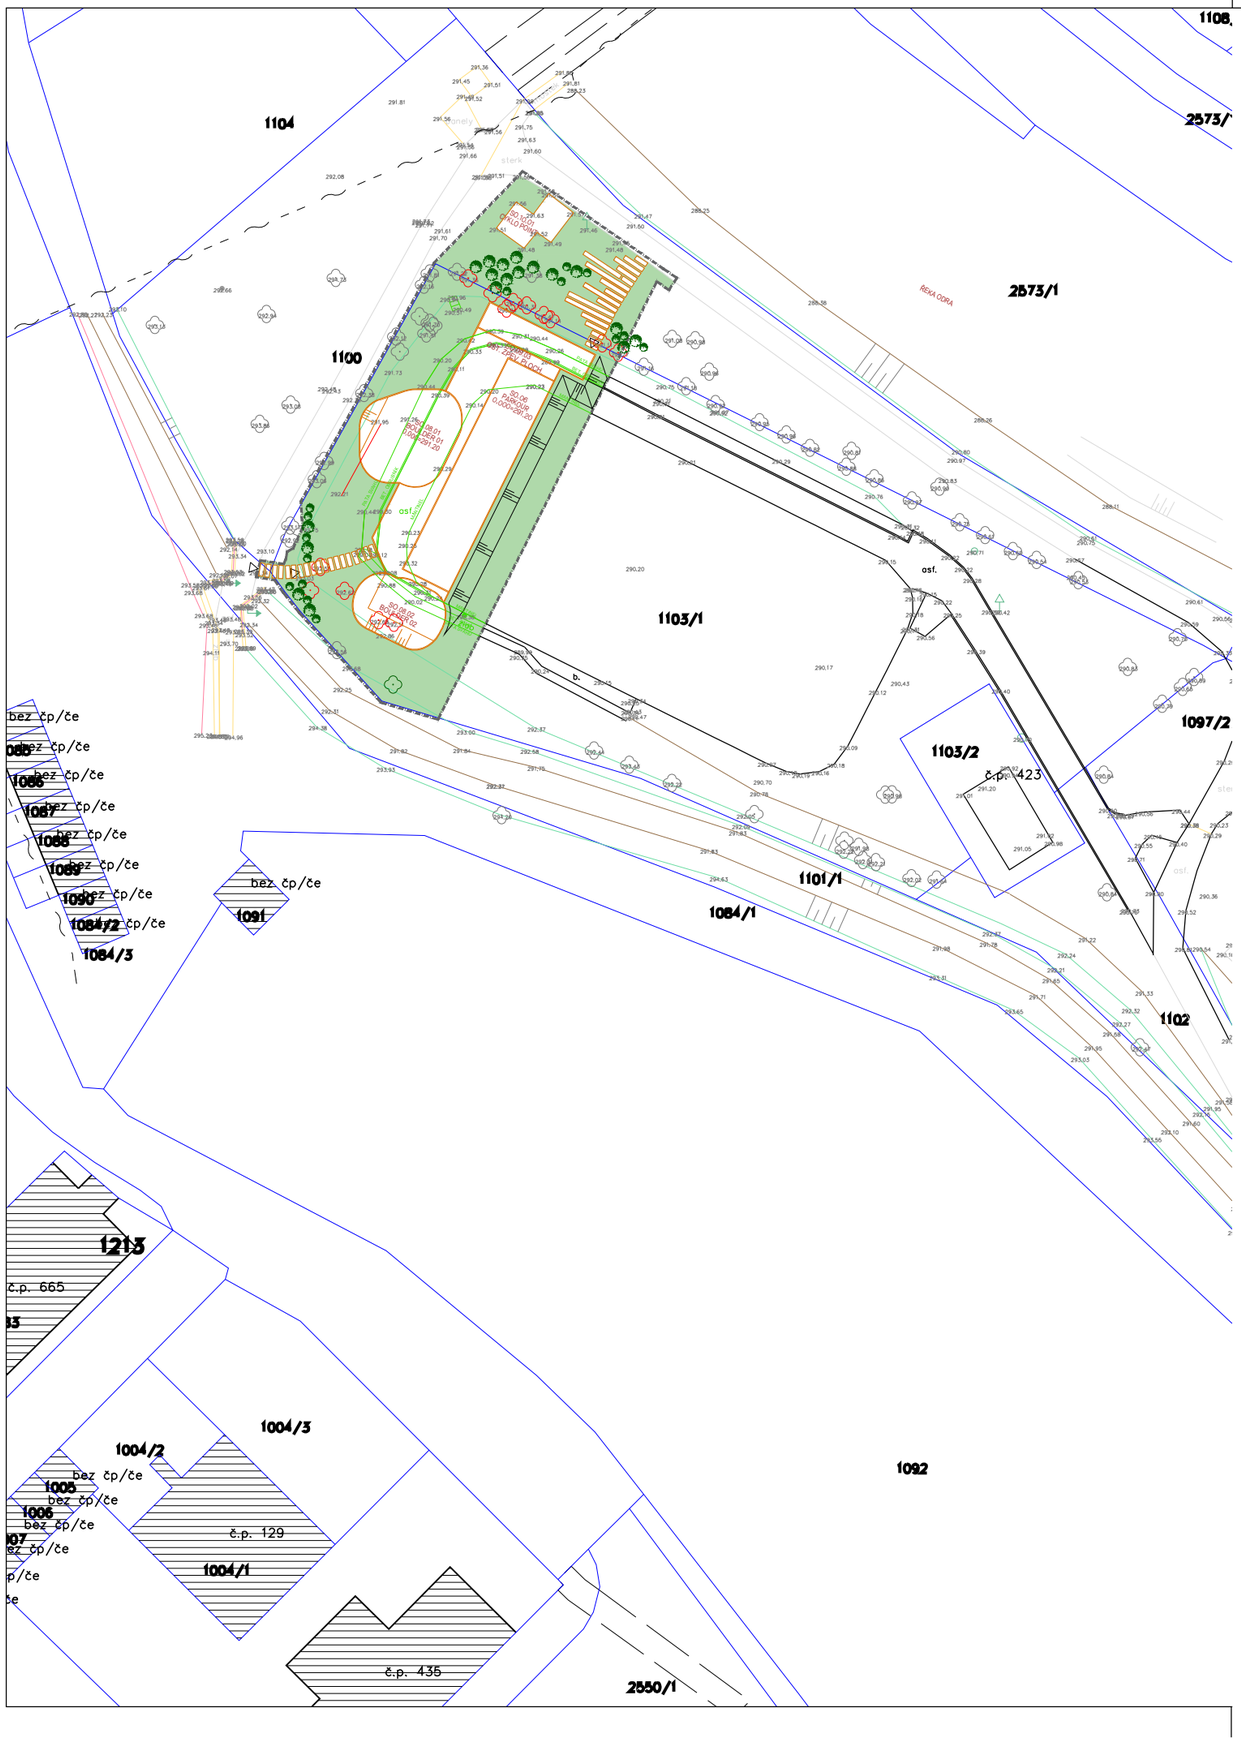

LEGENDA ZNAČENÍ

- VNĚJŠÍ/VNITŘNÍ HRANICE PARCEL DLE KN
- 1740/1 PARCELNÍ ČÍSLO DLE KATASTRU NEMOVITOSTÍ
- STÁVAJÍCÍ STAVBY
- VĚCNÉ BŘEMENO
- VSTUPY DO OBJEKTŮ
- ROZHRANÍ PLOCH NEZPEVNĚNÝCH
- HRANICE VOZOVKY / ROZHRANÍ PLOCH
- VRSTEVNICE

Tato dokumentace je duševním vlastnictvím chráněným platnými zákony. Nesmí být bez předchozího písemného souhlasu autora kopírována, rozmnožována, upravována a zpřístupněna třetím osobám. | Projektant při návrhu, výpočtu a vypracování projektové dokumentace předpokládal, že stavba bude prováděna dle platných norem ČSN. | Textová část je nedílnou součástí dokumentace. | Veškeré rozměry konstrukcí jsou uvedeny ve skladebných rozměrech. | Stavbu dle této projektové dokumentace musí provádět odborná firma k tomu ze zákona způsobilá.

LAPLAN

LAPLAN a.s., Cejl 504/38, 602 00 Brno
IČO: 292 01 691, **laplan.cz**
ID datové schránky: f9umfsq

0,000 = 291,200 m n. m. - B.p.v.

Sportovní areál - Odry - etapa I

Název stavby	1. máje 423/43, 742 35 Odry, parc. č. 1097/2, 1100, 1102, 1103/1, 1103/2, 2573/1, 2573/27, k.ú. Odry
Místo	Město Odry, Masarykovo náměstí 16/25, 742 35 Odry
Stavebník	
	S0.06, S0.08, S009.03, S0.10.01, S0.11, S0.12, S0.15, S0.16, S0.17
Stavební objekt	C - Situační výkresy
Část dokumentace	DPS
Stupeň dokumentace	**Katastrální situační výkres**
Název výkresu	1:500 (Měřítko) · 420.00 x 297.00 mm (Formát)
C2 (Číslo výkresu) · 00 (Revize) · 02.7.2025 (Datum) · m (Kótováno) · 39_2309 (Číslo zakázky) · Sada	

Ing. Marián Varjú — Projektant HIP
Ing. Ondrej Líner — Vypracoval
Ing. Marián Varjú — Odpovědný projektant