


- LEGENDA
- TOTAL stop tlačítko
 - CENTRAL stop tlačítko
 - Rozvod tlačítka CENTRAL STOP
 - Rozvod tlačítka TOTAL STOP
 - Standardní nepožární rozvody
 - Kabelové trasy s funkční schopností při požáru
 - Standardní nepožární rozvaděče
 - Standardní nepožární rozvaděče
 - Rozvaděč není dodávkou tohoto projektu
 - Pouze bude napojen
 - Požární rozvaděč
 - Stávající prvky
 - Není předmětem této PD - jiná etapa

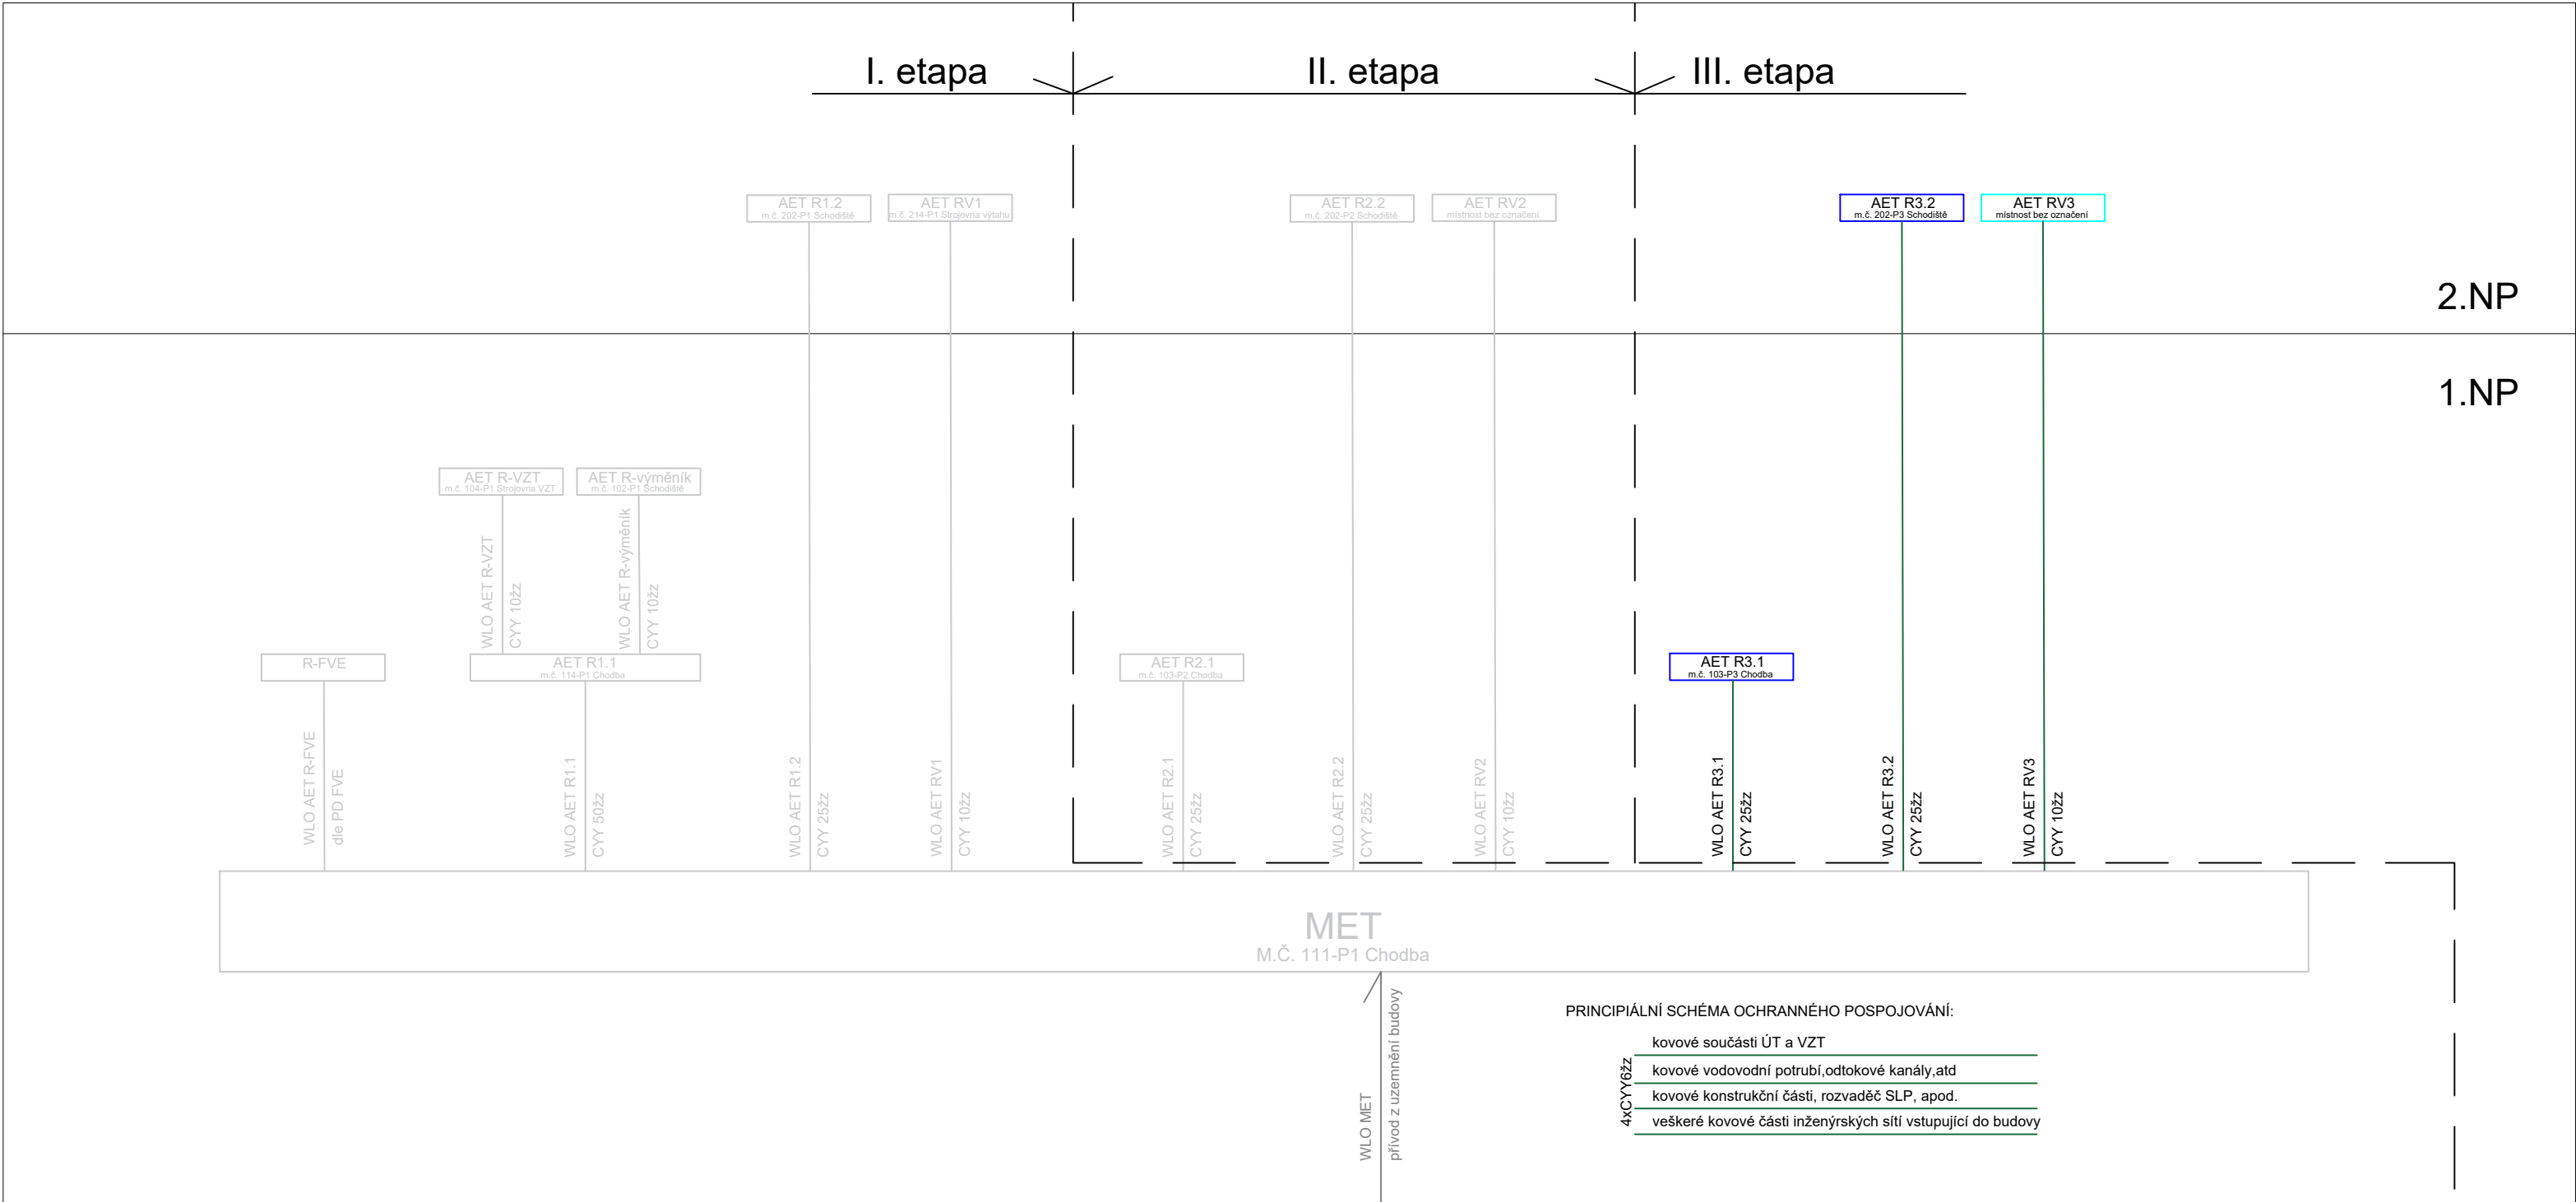

ZODP. PROJEKTANT		VYPRACOVAL		BYVAST pro s.r.o.	
ING. PAVEL ZBRANEK		ING. PAVEL ZBRANEK			
INVESTOR: MĚSTO ODŘY, MASARYKOVO NÁMĚSTÍ 16/25, 742 35, ODŘY				U Rourovny 697/16, Ostrava - Svinov, 721 00 IČ: 27848183	
MÍSTO STAVBY: Pohořská 23, ODŘY 742 35					
PARCELA Č.: 1579/3		K.Ú.: ODŘY		STUPEŇ	DPS
AKCE: ÚPRAVY ELEKTROINSTALACE MŠ POHOŘSKÁ - ČTYŘLÍSTEK ELEKTROINSTALACE - SILNOPROUD Schéma napájení a přizemnění				DATUM	08/2022
				FORMÁT	5xA4
				MĚŘÍTKO	Č. VÝKRESU
				-	D.1.4.d-02