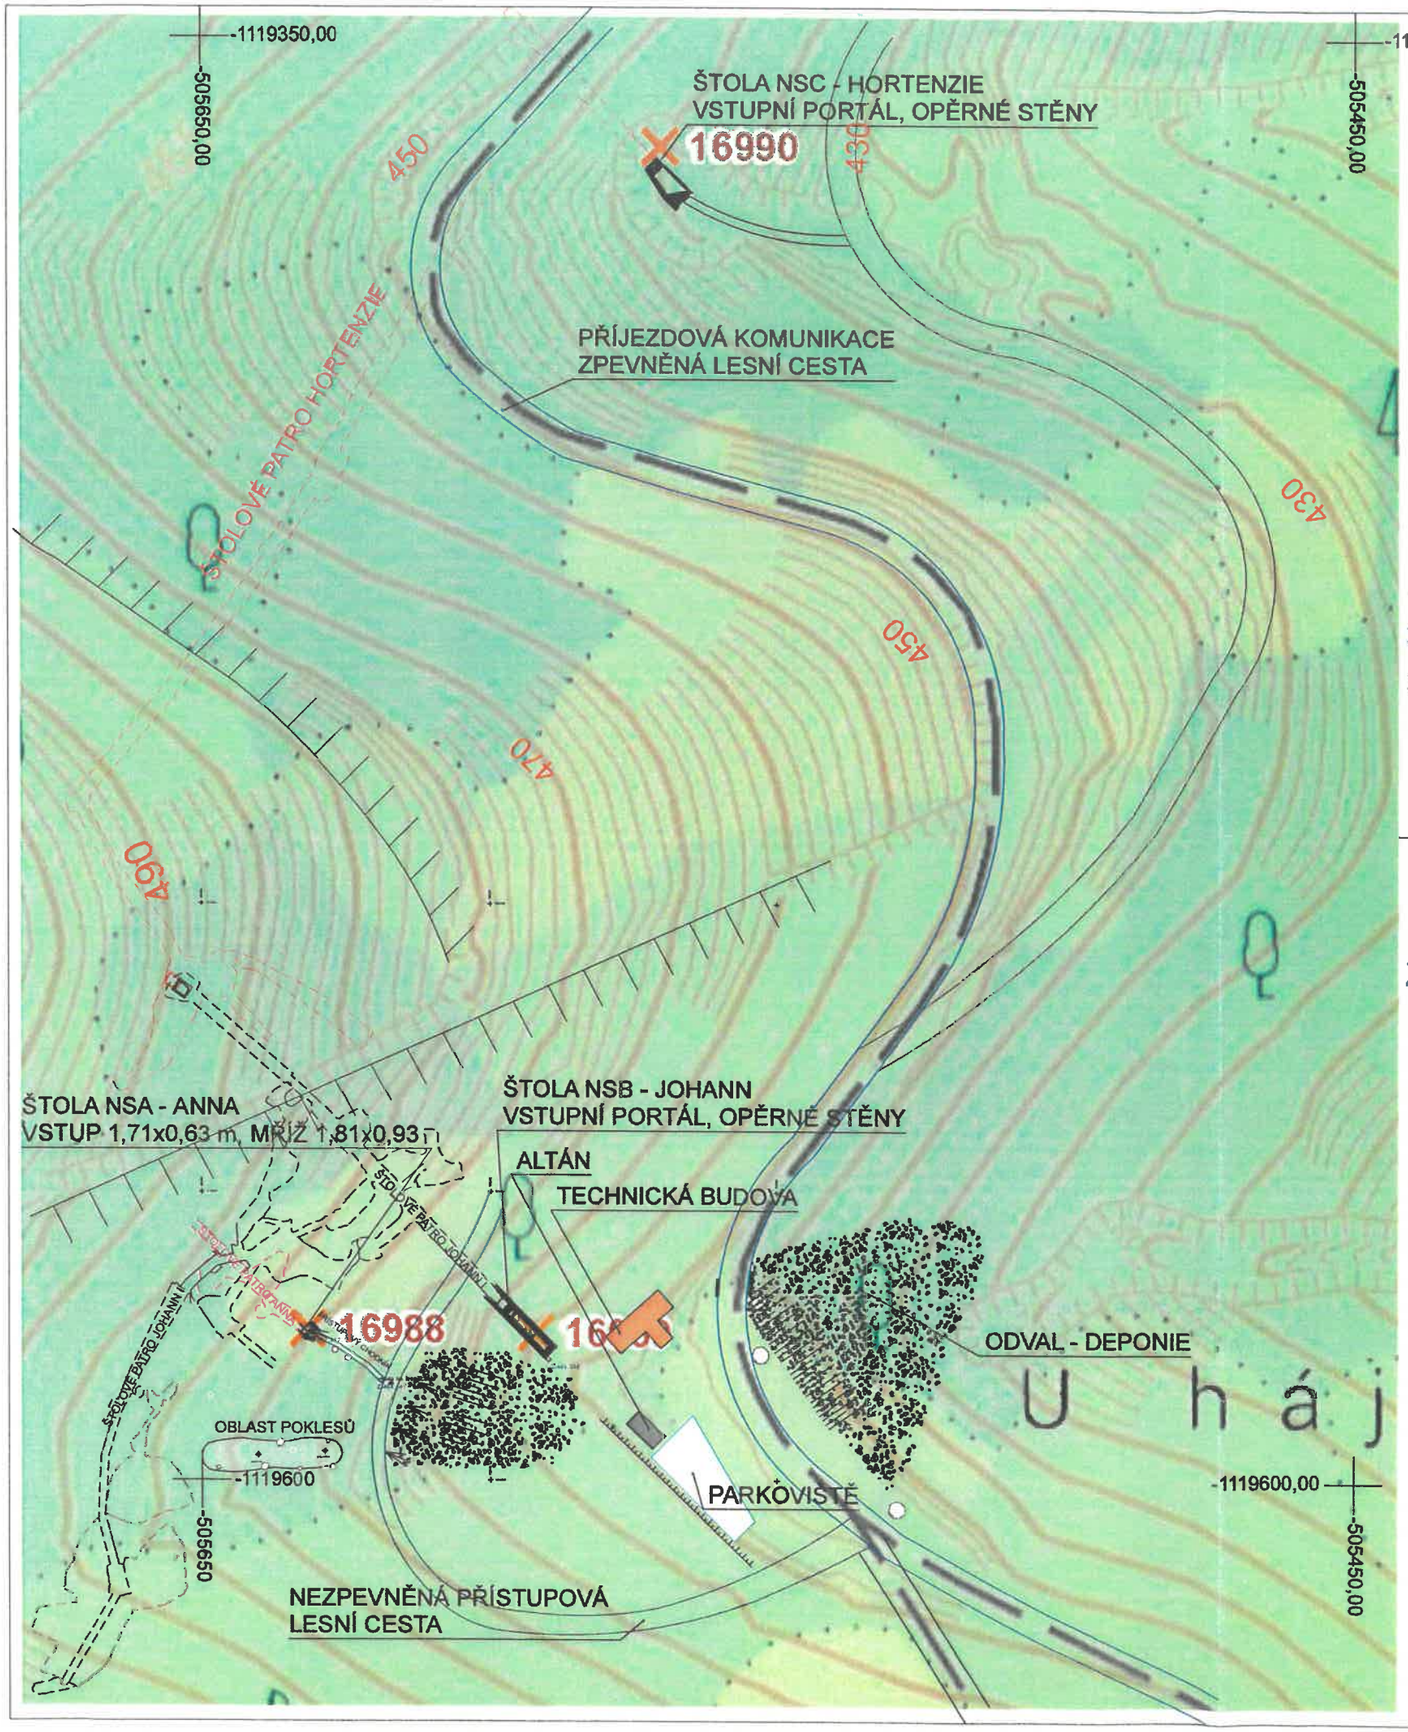

SEZNAM DŮLNÍ DĚL LOKALITA NOVÝ SVĚT - ODRY

Název	štola Nový Svět A	štola Nový Svět B	štola Nový Svět C
D důlního díla	16988	16989	16990
ID registru SDD	1626	1627	1628
Číslo oznámení	1595	1596	1597
Souřadnice Y	505 632,06	505 593,02	505 571,45
Souřadnice X	1 119 573,74	1 119 574,36	1 119 371,96
Souřadnice Z	466,93	451,98	431,88
Správce	Město Odry IČ: 00298221	Město Odry IČ: 00298221	Město Odry IČ: 00298221

POPISKY:

430 VRSTEVNICE

PŘÍJEZDOVÁ KOMUNIKACE, ZPEVNĚNÁ LESNÍ CESTA

PŘÍSTUPOVÝ NEZPEVNĚNÝ CHODNÍK K NSA - ANNA

STROM

ODVAL, DEPONIE

SVAHY, PROHLUBNĚ

Z-464.141 VÝŠKOVÉ SOUŘADNICE

STÁVAJÍCÍ PODZEMNÍ OBJEKTY:

NSC - ŠTOLOVÉ PATRO HORTENZIE

NSB - ŠTOLOVÉ PATRO JOHANN

NSB - ŠTOLOVÉ PATRO JOHANN - NADPATRO

NSA - ŠTOLOVÉ PATRO ANNA

Ing. DUŠAN VÁCLAVÍK
Autorizovaný inženýr pro pozemní stavby
ČKAIT - 1100972 D1

ZODPOVĚDNÝ PROJEKTANT:	Ing. Dušan Václavík, ČKAIT: 1100972		Ing. Alois Květák, Miroslava Bajera 6036/9, 70800 OSTRAVA PORUBA, hornická činnost, činnost prováděné hornickým způsobem, projektování, inženýrská činnost
BAŇSKÝ PROJEKTANT:	Ing. Alois Květák		
ZÁVODNÍ:	Ing. Alois Květák		
INVESTOR:	MĚSTO ODRY, Masarykovo náměstí 16/25, 742 35 Odry	DATUM:	ČERVENEC 2024
		FORMÁT:	A3
NÁZEV AKCE:	ZAJIŠTĚNÍ BEZPEČNOSTI DŮLNÍHO DÍLA JOHANN II PRO ÚČELY ZPŘÍSTUPNĚNÍ A DALŠÍHO VYUŽITÍ TÉTO ČÁSTI FLASCHAROVA DOLU	MĚŘÍTKO:	
		STUPEŇ PD:	PDPS
ČÁST DOKUMENTACE:	KOORDINAČNÍ SITUAČNÍ VÝKRES	C3.1	
NÁZEV VÝKRESU:	STÁVAJÍCÍ STAVBY A ŘEŠENÉ ÚZEMÍ		