




PŮDORYSNÁ SITUACE

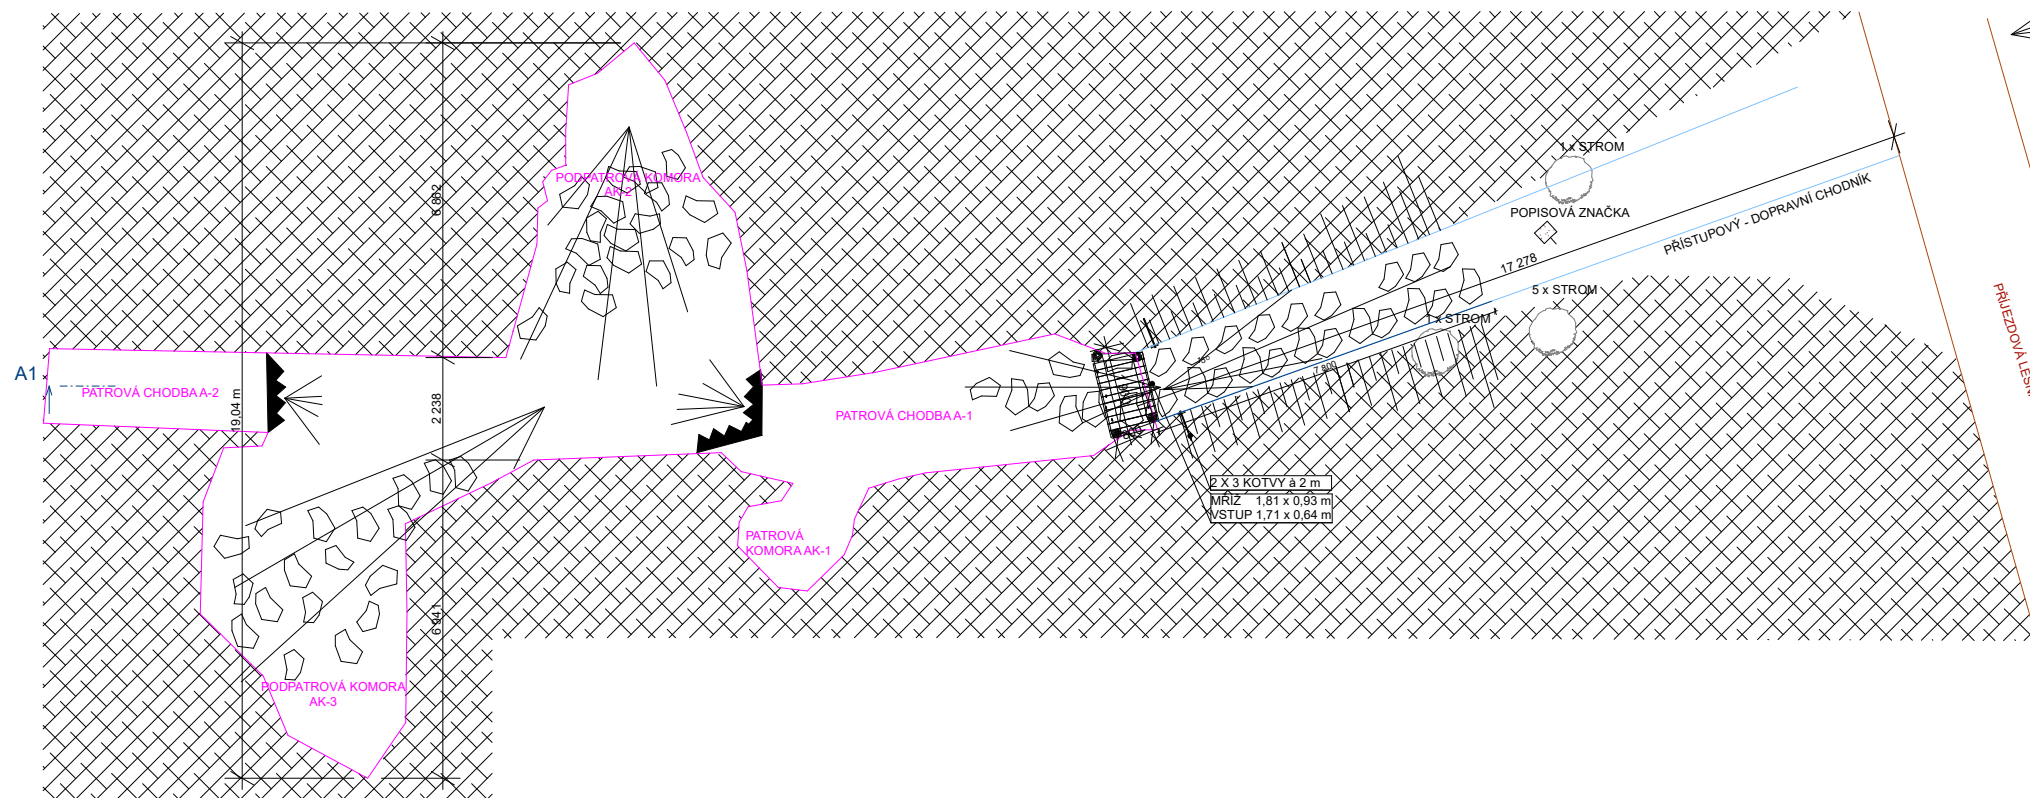


ŘEZ A-A

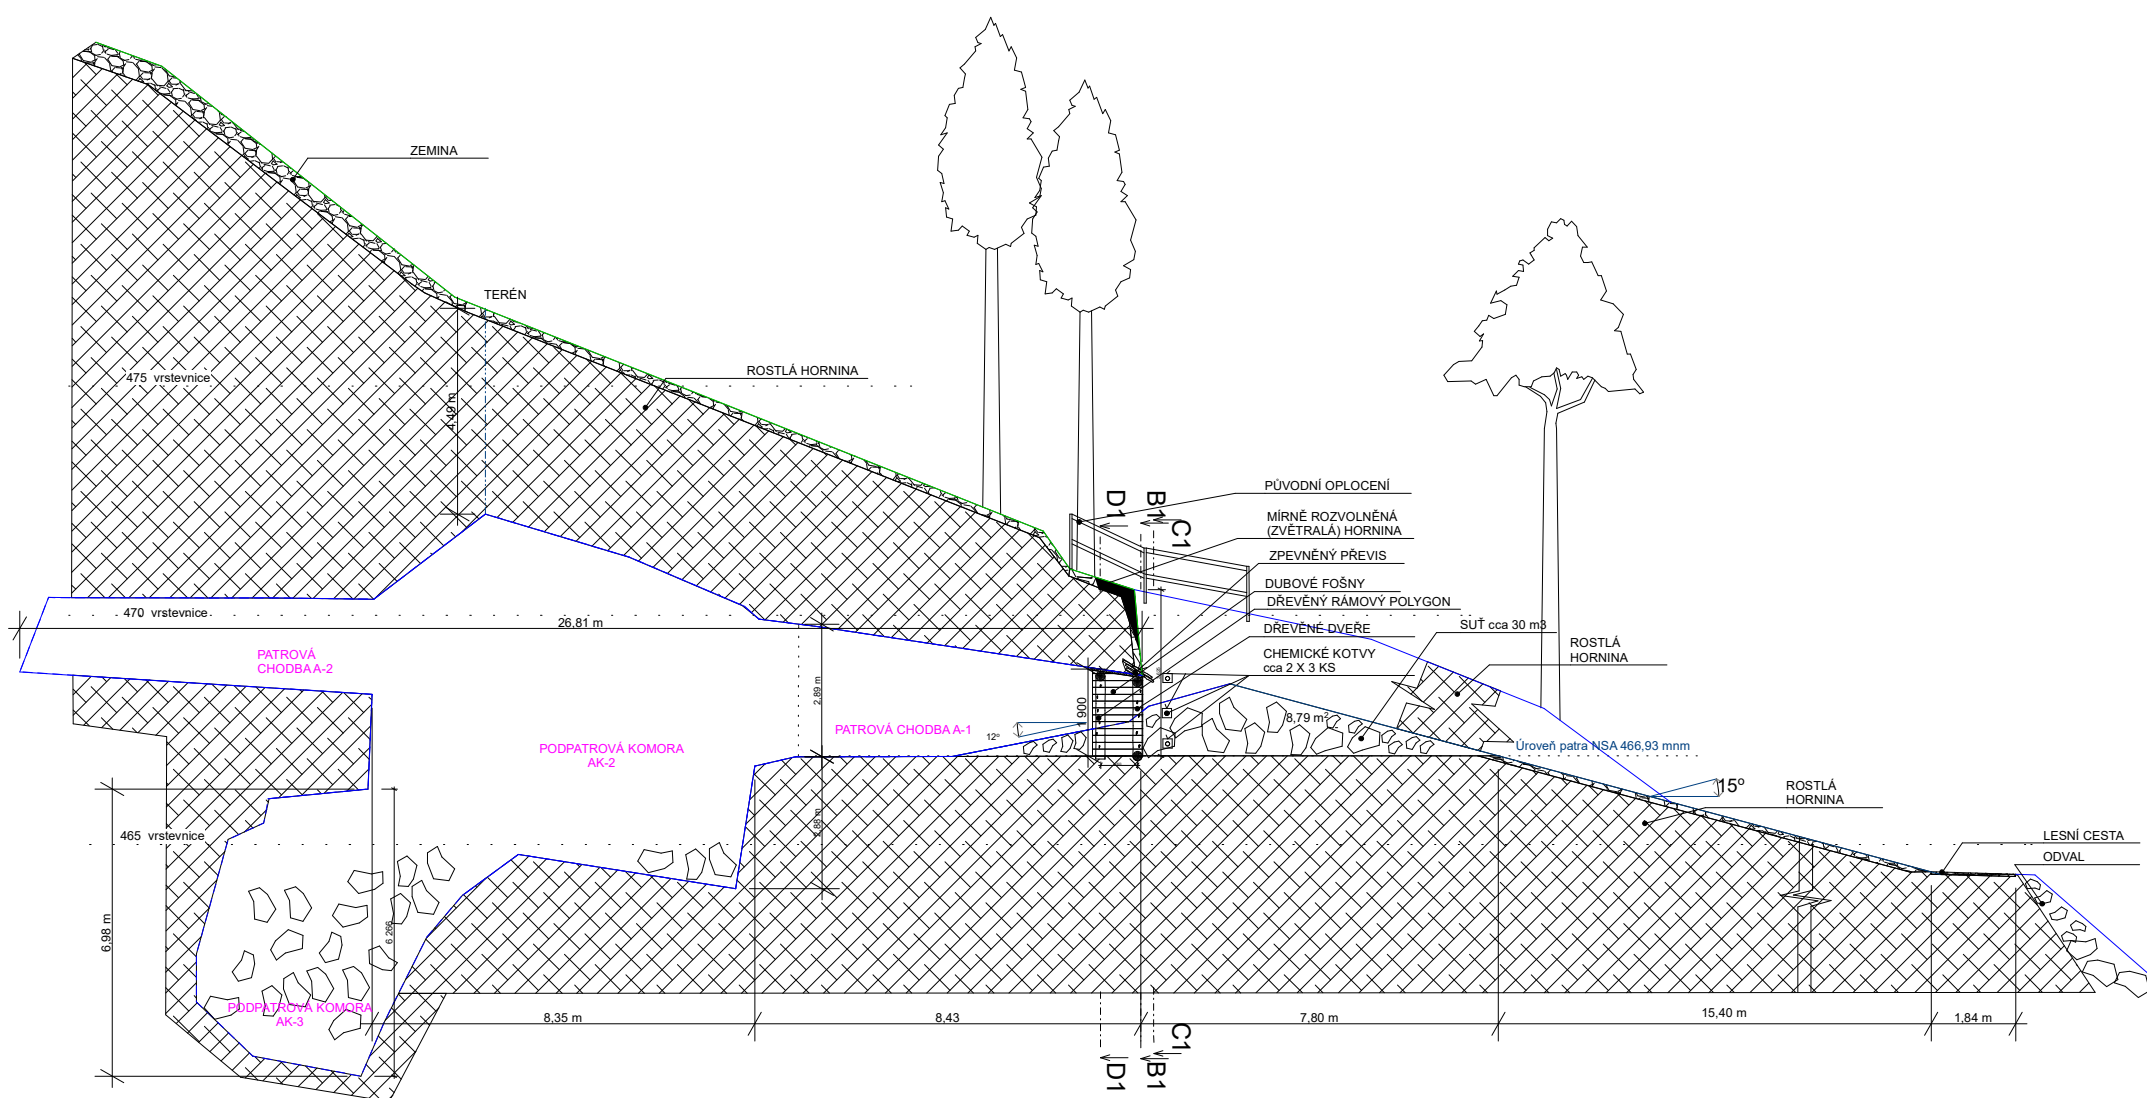


ŘEZ B-B

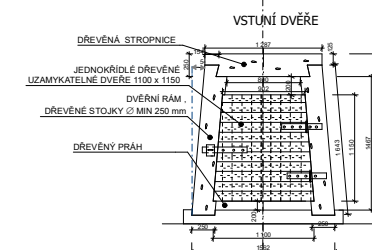


 
 

ŘEZ C-C

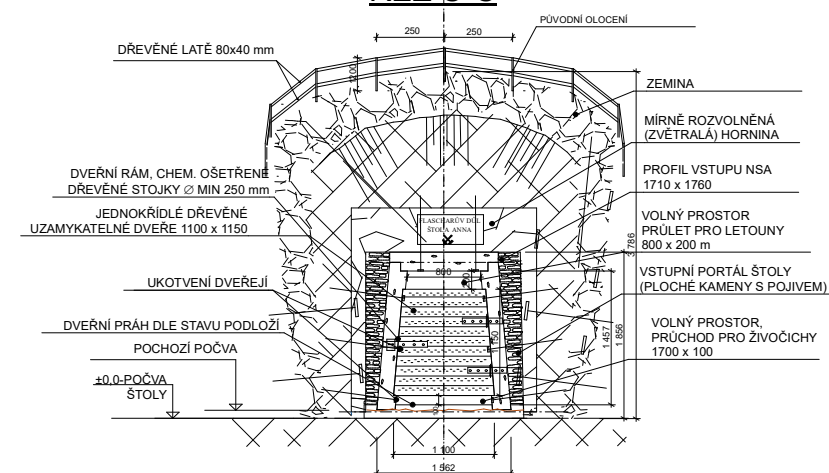

ŘEZ D-D

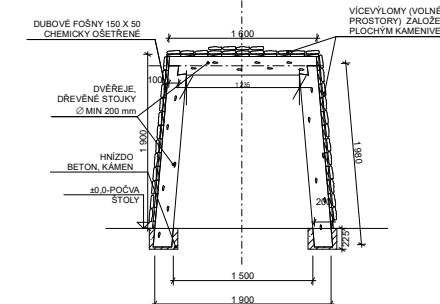

POLOŽKA	POPIS POLOŽKY	MATERIÁL	JEDN.1	POČET 1	JEDN.2	POČET 2
SVAH	ZPEVNĚNÍ SVAHU	KOTVY	ks	6,00	m	12,00

ZODPOVĚDNÝ PROJEKTANT:	ING. DUŠAN VÁCLAVÍK, autorizovaný projektant	  		Ing. Alois Květák, Miroslava Bajera 6036/9, 70800 OŠTŘAVA PORUBA, hornická činnost, činnost prováděná hornickým způsobem, projektování, inženýring, činnost	
BANŠKÝ PROJEKTANT:	ING. ALOIS KVĚTÁK				
VYPRACOVAL:	ING. ALOIS KVĚTÁK				
INVESTOR:	MĚSTO ODRY		DATUM:	ČERVENEC 2024	
ZHOTOVITEL:			FORMÁT:	594 x 420	
NÁZEV AKCE:	ZAJIŠTĚNÍ BEZPEČNOSTI DŮLNÍHO DÍLA JOHANN II PRO ÚČELY ZPŘÍSTUPNĚNÍ A DALŠÍHO VYUŽITÍ TÉTO ČÁSTI FLASCHAROVA DOLU			MĚŘÍTKO:	
			STUPEŇ PD:	PDPS	
NÁZEV VÝKRESU:	SO 01 SITUACE ZAÚSTĚNÍ NSA			ČÍSLO PŘÍLOHY:	D.1.2