



VSTUPNÍ DVĚŘE

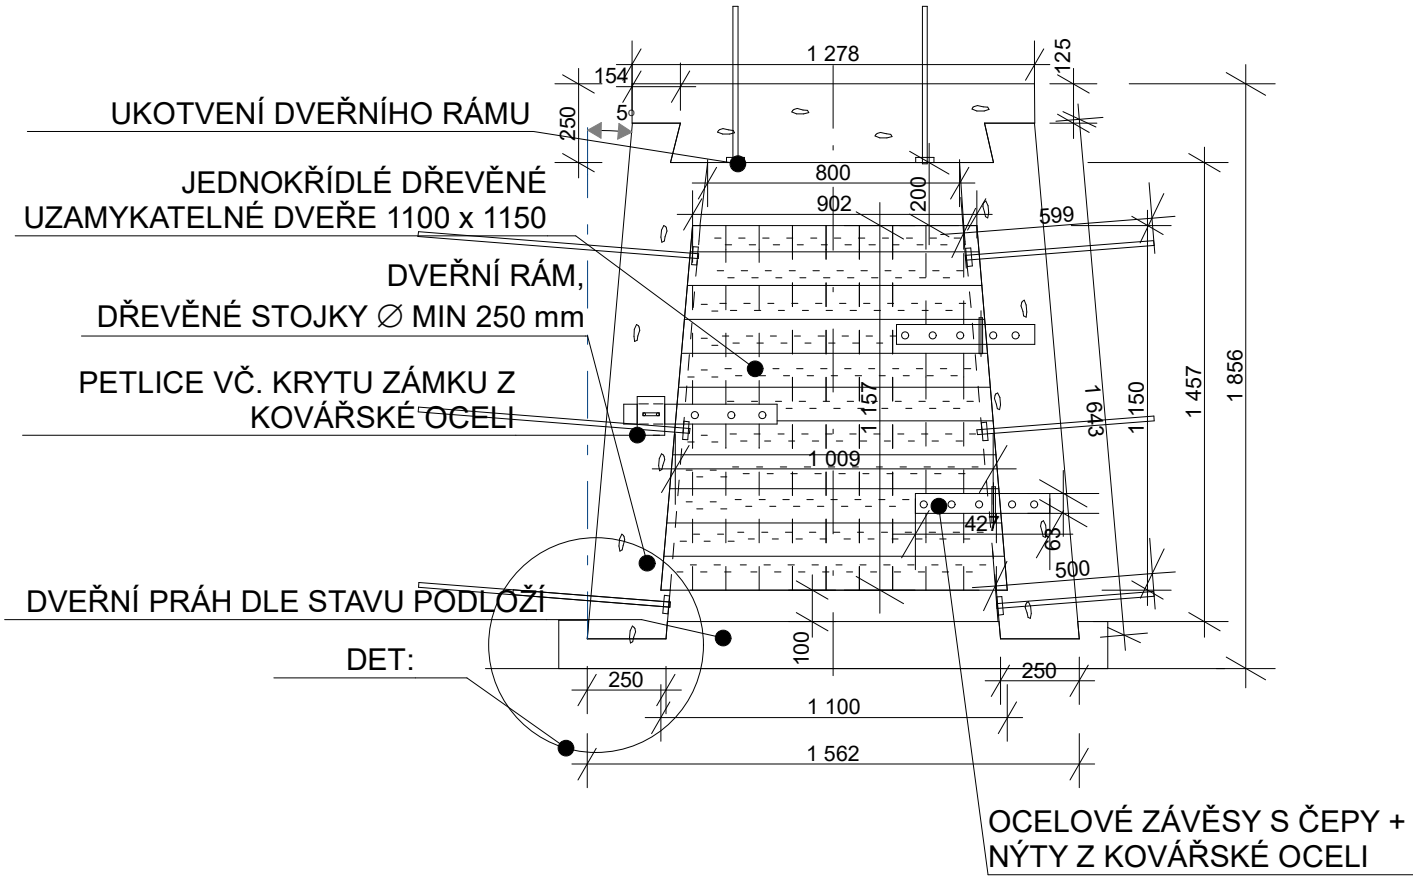

POLOŽKA	POPIS POLOŽKY	MATERIÁL	JEDN.1	POČET 1
DVEŘE	PRKNA HOBLOVANÁ	DUB 32 x 150	m	23,65
	HŘEB KOVÁŘSKÝ	KOVÁŘSKÁ OCEL 16x16x52	ks	140,00
	VRATOVÉ ŠRUBY	DIN 603 M8x75	ks	9,00
	VRUT DO DŘEVA ŠESTIHRAN	DIN 571 8x80 NEREZ	ks	6,00
	PETLICE, ZÁVĚSY	OCEL PÁSOVINA	m	2,25
	KRYT ZÁMKU	OCEL	ks	1,00
	ZÁMEK		ks	1,00

POZNÁMKY

- VSTUPNÍ DVEŘE:**
- LICHOBĚŽNÍKOVÝ RÁM, KULATINA DUB Ø MIN 250 mm, SAMOUZAVÍRATELNÁ KONSTRUKCE
 - DVEŘE - DUBOVÁ PRKNA HOBLOVANÉ 150 x 32 mm, SBITÉ VODOROVNĚ - SVISLE KOVÁŘSKÝMI HŘEBY
 - PETLICOVÉ UZAMYKATELNÉ ZAVÍRÁNÍ S KRYTÍM ZÁMKU
 - OCELOVÉ PLÁTOVÉ ZÁVĚSY S ČEPY, NÝTOVÉ SPOJE
 - DŘEVO OŠETŘENO PROTI HNILOBĚ A DŘEVOKAZNÝM ŠKŮDCŮM (NEJLÉPE TRADIČNÍ METODOU)
- ZÁRUBEŇ - RÁM:**
- KULATINA DUB Ø MIN 250 mm BUDOVÁNÍ NA ZUB
 - SPOJE LEPENÉ + TESAŘSKÉ KRAMLE Z KOVÁŘSKÉ OCELI
 - RÁM ZAPUŠTĚN A UPEVNĚN DO HNÍZD, POPŘ. KOMPLETNÍ DVEŘEJ VČ. PRAHU
 - UPEVNĚNÍ RÁMU DO ROSTLÉ HORNINY MIN 8. ZÁVITOVÝMI TYČEMI M 36 NA CHEMICKÉ KOTVĚ, POPŘ. PLÁŠTOVÉ KOTVY 0,5 - 0,6 m

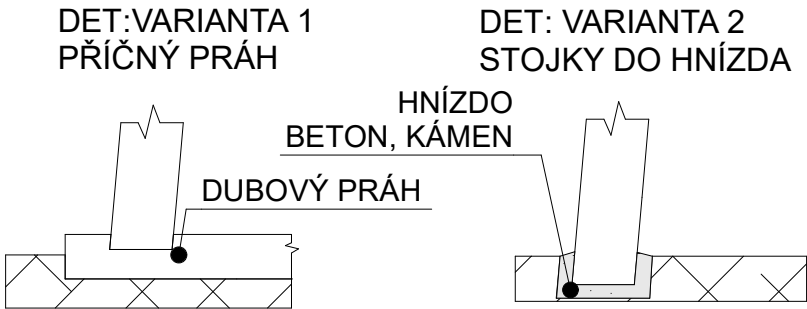

ZODPOVĚDNÝ PROJEKTANT:	ING. DUŠAN VÁCLAVÍK, autorizovaný projektant	 	
BAŇSKÝ PROJEKTANT:	ING. ALOIS KVĚŤÁK		
VYPRACOVAL:	ING. ALOIS KVĚŤÁK		
INVESTOR:	MĚSTO ODRY	DATUM:	ČERVENEC 2024
ZHOTOVITEL:		FORMÁT:	210 x 298
NÁZEV AKCE:	ZAJIŠTĚNÍ BEZPEČNOSTI DŮLNÍHO DÍLA JOHANN II PRO ÚČELY ZPŘÍSTUPNĚNÍ A DALŠÍHO VYUŽITÍ TÉTO ČÁSTI FLASCHAROVA DOLU	MĚŘÍTKO:	1 : 50
		STUPEŇ PD:	PDPS
NÁZEV VÝKRESU:	SO 01 VSTUPNÍ DVEŘE - DETAIL	ČÍSLO PŘÍLOHY: D.1.4	