



PŮDORYSNÁ SITUACE

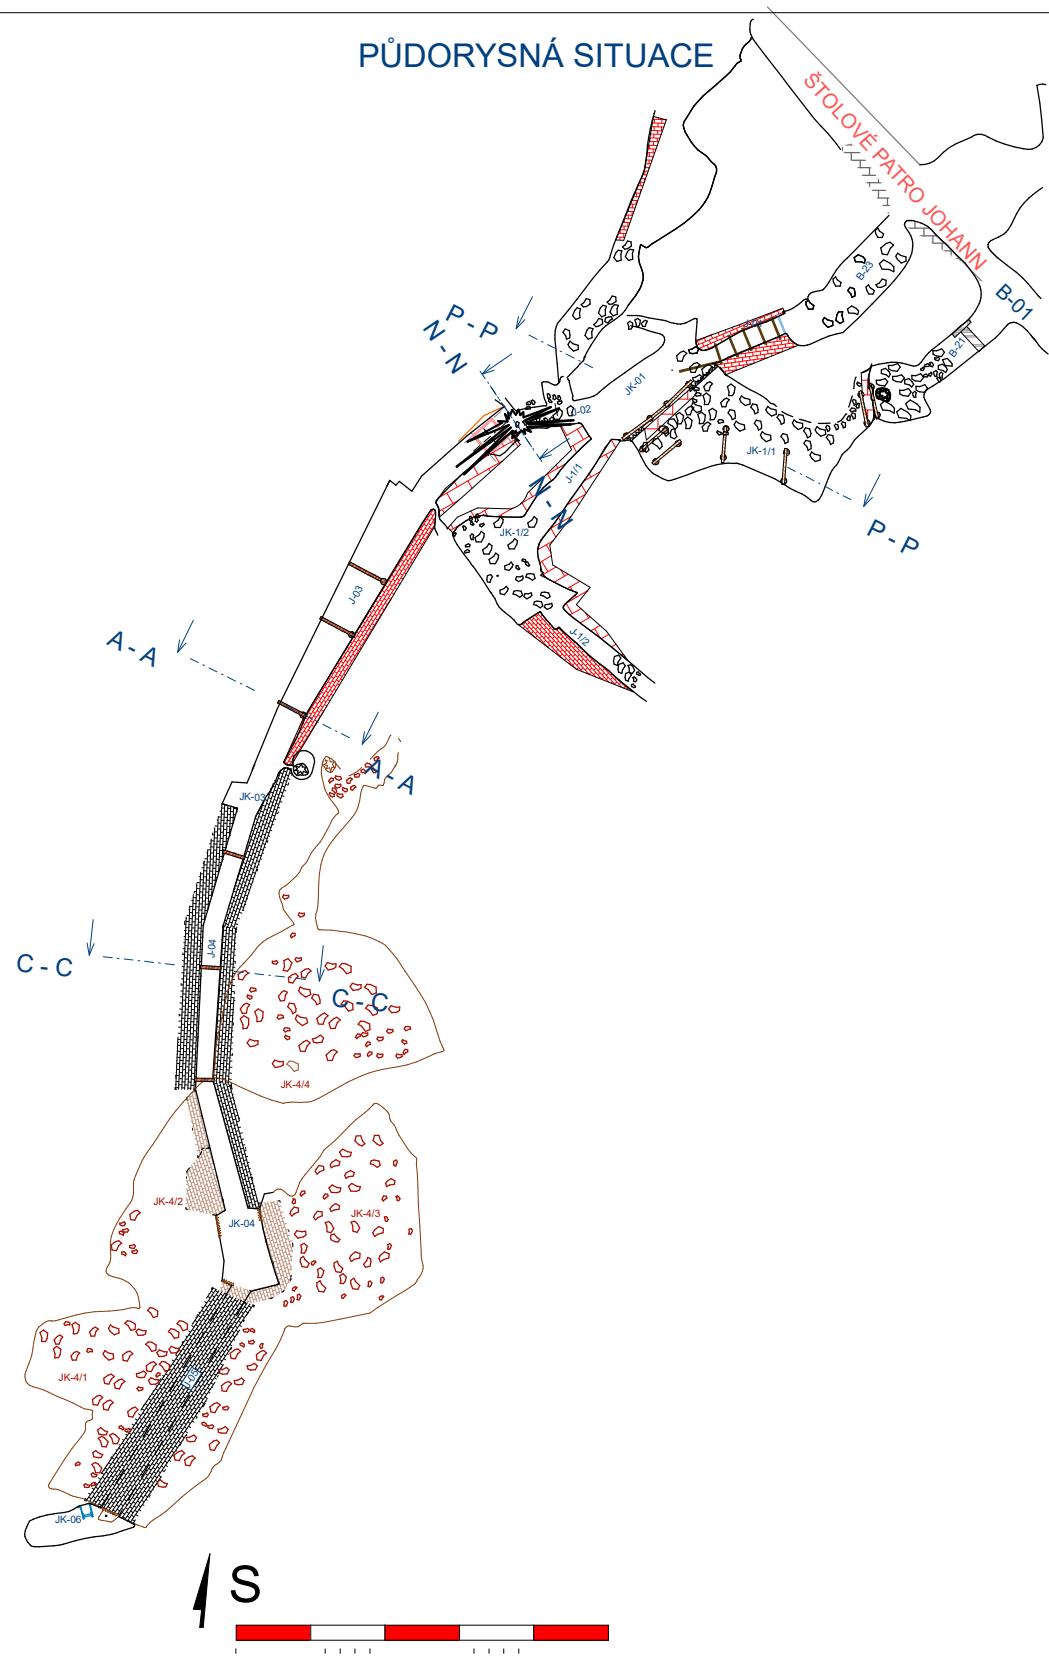


ZAJIŠTĚNÍ A ZNEPŘÍSTUPNĚNÍ JK-01, JK-1/1

ŘEZ P-P

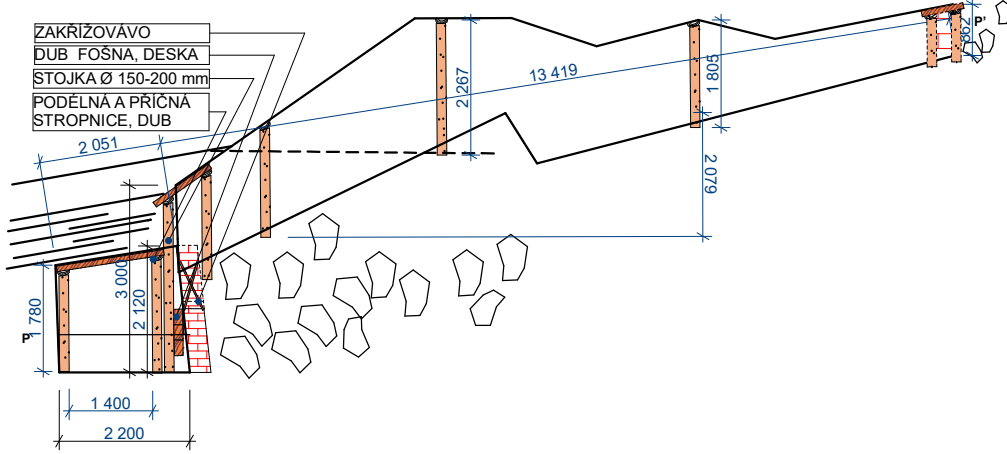


ZAJIŠTĚNÍ CHODBY J-02 - PLAZIVKY

ŘEZ N-N

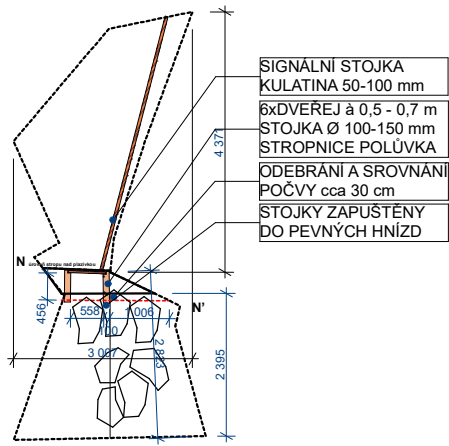


ZAJIŠTĚNÍ CHODBY J-03

ŘEZ A-A

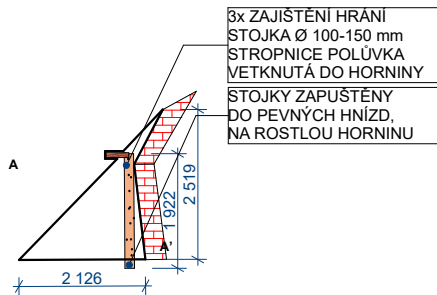

ZAJIŠTĚNÍ CHODBY J-04

ŘEZ C-C

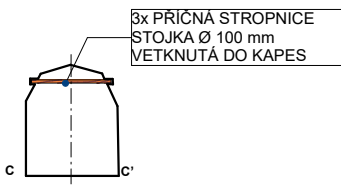

ZODPOVĚDNÝ PROJEKTANT:	Ing. Alois Kvěťák		
BAŇSKÝ PROJEKTANT:	Ing. Alois Kvěťák		
ZÁVODNÍ:			
INVESTOR:	MĚSTO ODŘY	DATUM:	ČERVENEC 2024
		FORMÁT:	A2
NÁZEV AKCE:	ZAJIŠTĚNÍ BEZPEČNOSTI DŮLNÍHO DÍLA JOHANN II PRO ÚČELY ZPŘÍSTUPNĚNÍ A DALŠÍHO VYUŽITÍ TĚTO ČÁSTI FLASCHAROVA DOLU		MĚŘÍTKO:
			STUPEŇ PD:
NÁZEV VÝKRESU:	SO 04 - SITUACE, ŘEZY ZAJIŠTĚNÍ OSTATNÍCH ČÁSTÍ DOLU JOHANN II		ČÍSLO PŘÍLOHY:
			D.2.6.1