PŮDORYS SO 02

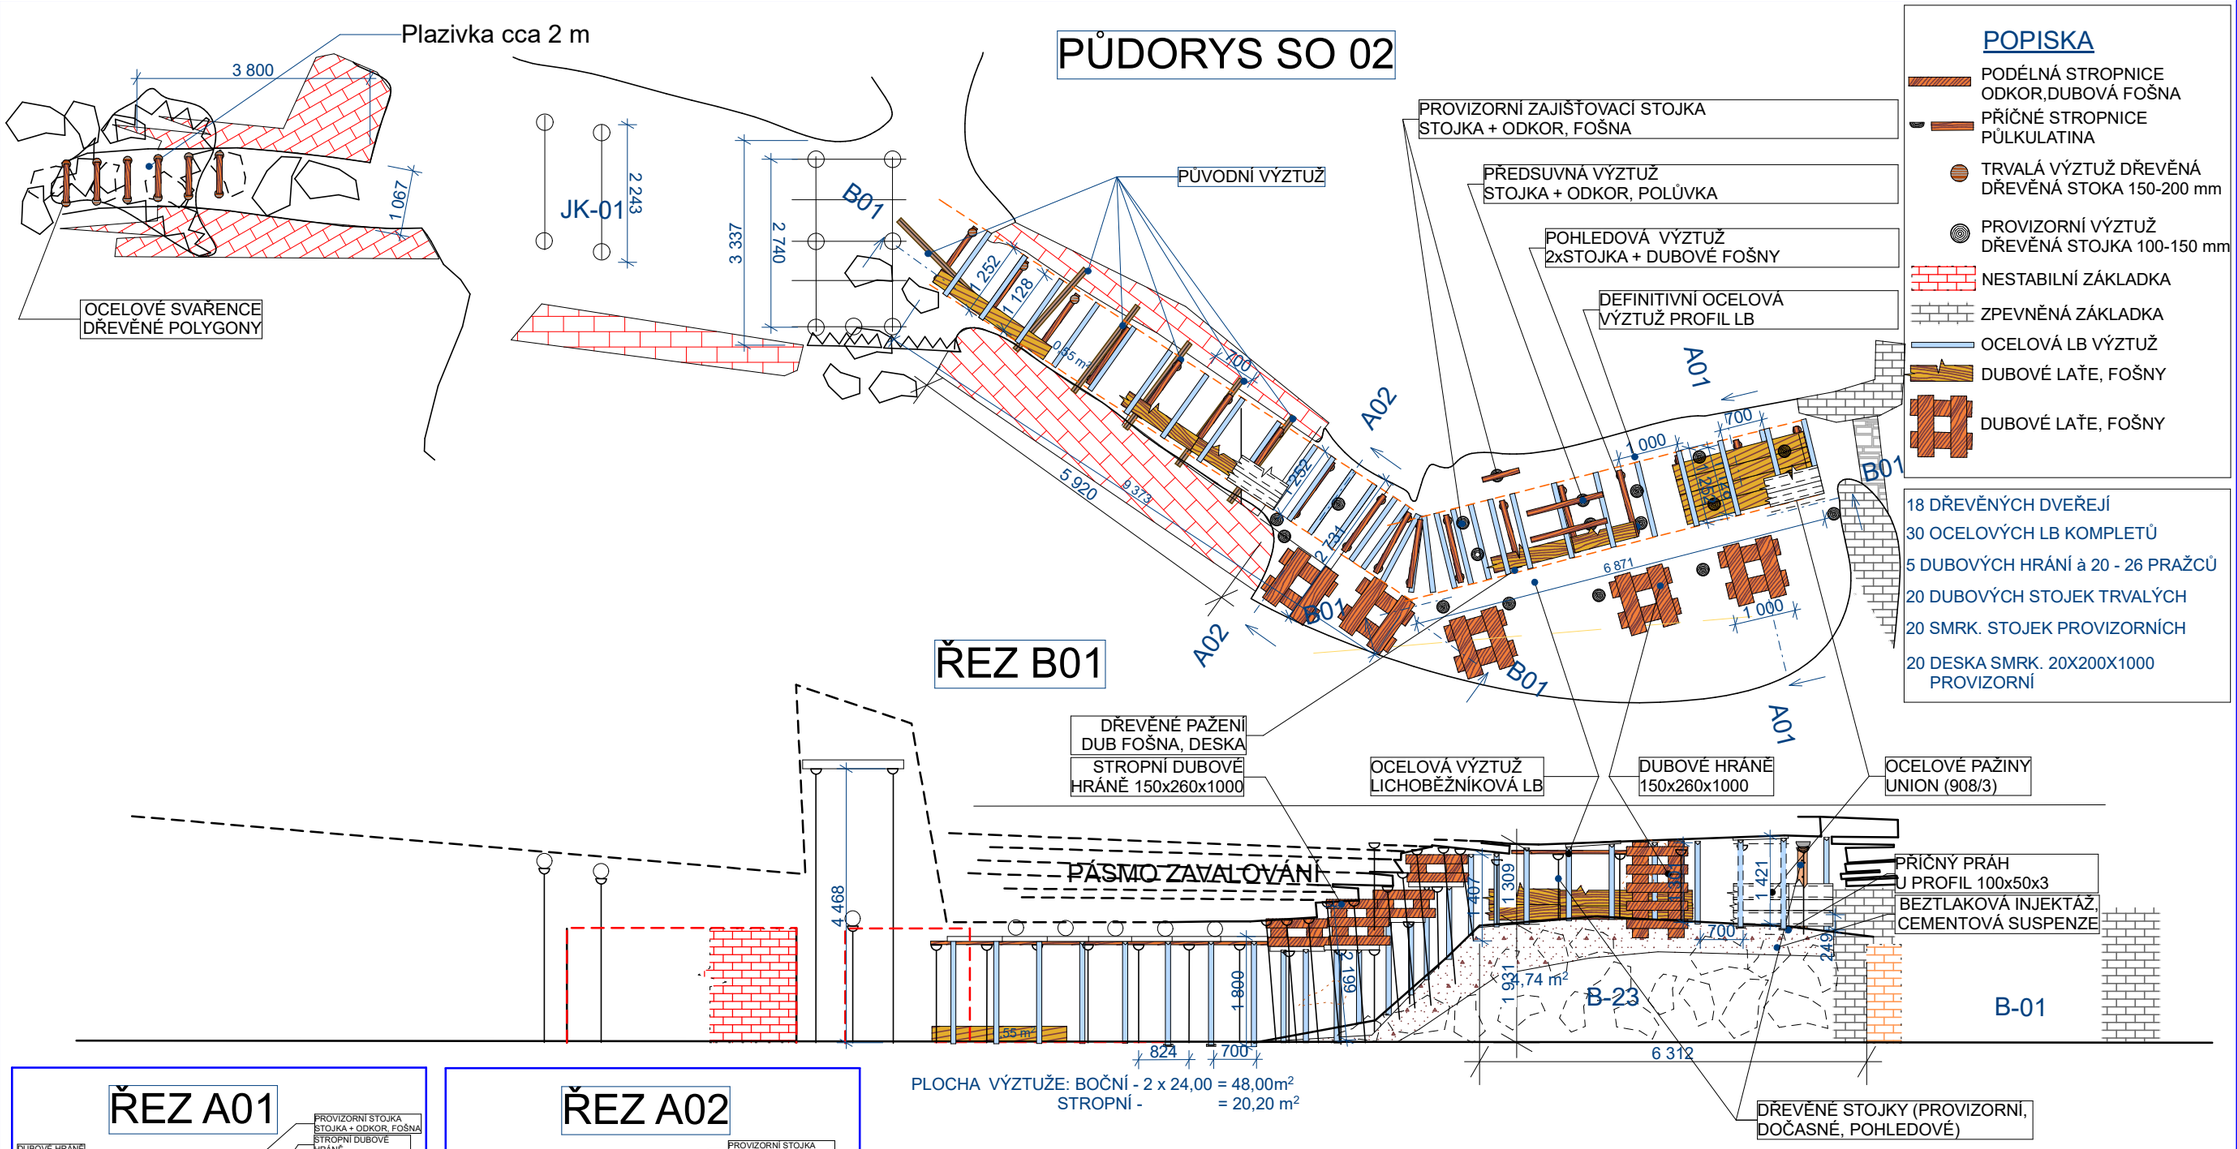

POPISKA

- PODÉLNÁ STROPNICE ODKOR,DUBOVÁ FOŠNA
- PŘÍČNÉ STROPNICE PŮLKULATINA
- TRVALÁ VÝZTUŽ DŘEVĚNÁ DŘEVĚNÁ STOKA 150-200 mm
- PROVIZORNÍ VÝZTUŽ DŘEVĚNÁ STOJKA 100-150 mm
- NESTABILNÍ ZÁKLADKA
- ZPEVNĚNÁ ZÁKLADKA
- OCELOVÁ LB VÝZTUŽ
- DUBOVÉ LAŤE, FOŠNY
- DUBOVÉ LAŤE, FOŠNY

18 DŘEVĚNÝCH DVEŘEJÍ
30 OCELOVÝCH LB KOMPLETŮ
5 DUBOVÝCH HRÁNÍ à 20 - 26 PRAŽCŮ
20 DUBOVÝCH STOJEK TRVALÝCH
20 SMRK. STOJEK PROVIZORNÍCH
20 DESKA SMRK. 20X200X1000 PROVIZORNÍ

PLOCHA VÝZTUŽE: BOČNÍ - 2 x 24,00 = 48,00m²
STROPNÍ - = 20,20 m²

ŘEZ A01

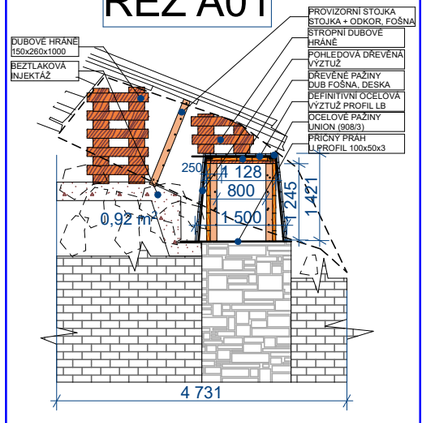

ŘEZ A02

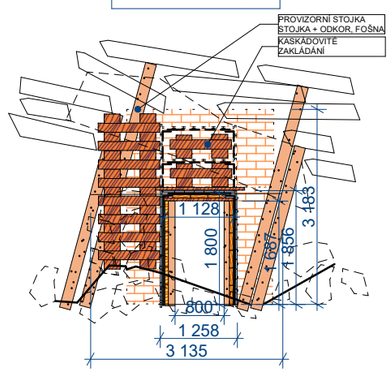

ZODPOVĚDNÝ PROJEKTANT:	Ing. Alois Květák		Ing. Alois Květák, Miroslava Bajera 6036/9, 70800 OSTRAVA PORUBA, hornická činnost, činnost provázená hornickým způsobem, projektování, inženýrská činnost
BANSKÝ PROJEKTANT:	Ing. Alois Květák		
ZÁVODNÍ:			
INVESTOR:	MĚSTO ODRY	DATUM:	ČERVENEC 2024
		FORMÁT:	A1
NÁZEV AKCE:	ZAJIŠTĚNÍ BEZPEČNOSTI DÚLNÍHO DÍLA JOHANN II PRO ÚČELY ZPŘÍSTUPNĚNÍ A DALŠÍHO VYUŽITÍ TÉTO ČÁSTI FLASCHAROVA DOLU	MĚŘÍTKO:	
		STUPEŇ PD:	PDPS
NÁZEV VÝKRESU:	SO 02 - ZAJIŠTĚNÍ B-23 A J-01 OCELOVOU LB VÝZTUŽÍ	ČÍSLO PŘÍLOHY:	D.2.4.1.1