

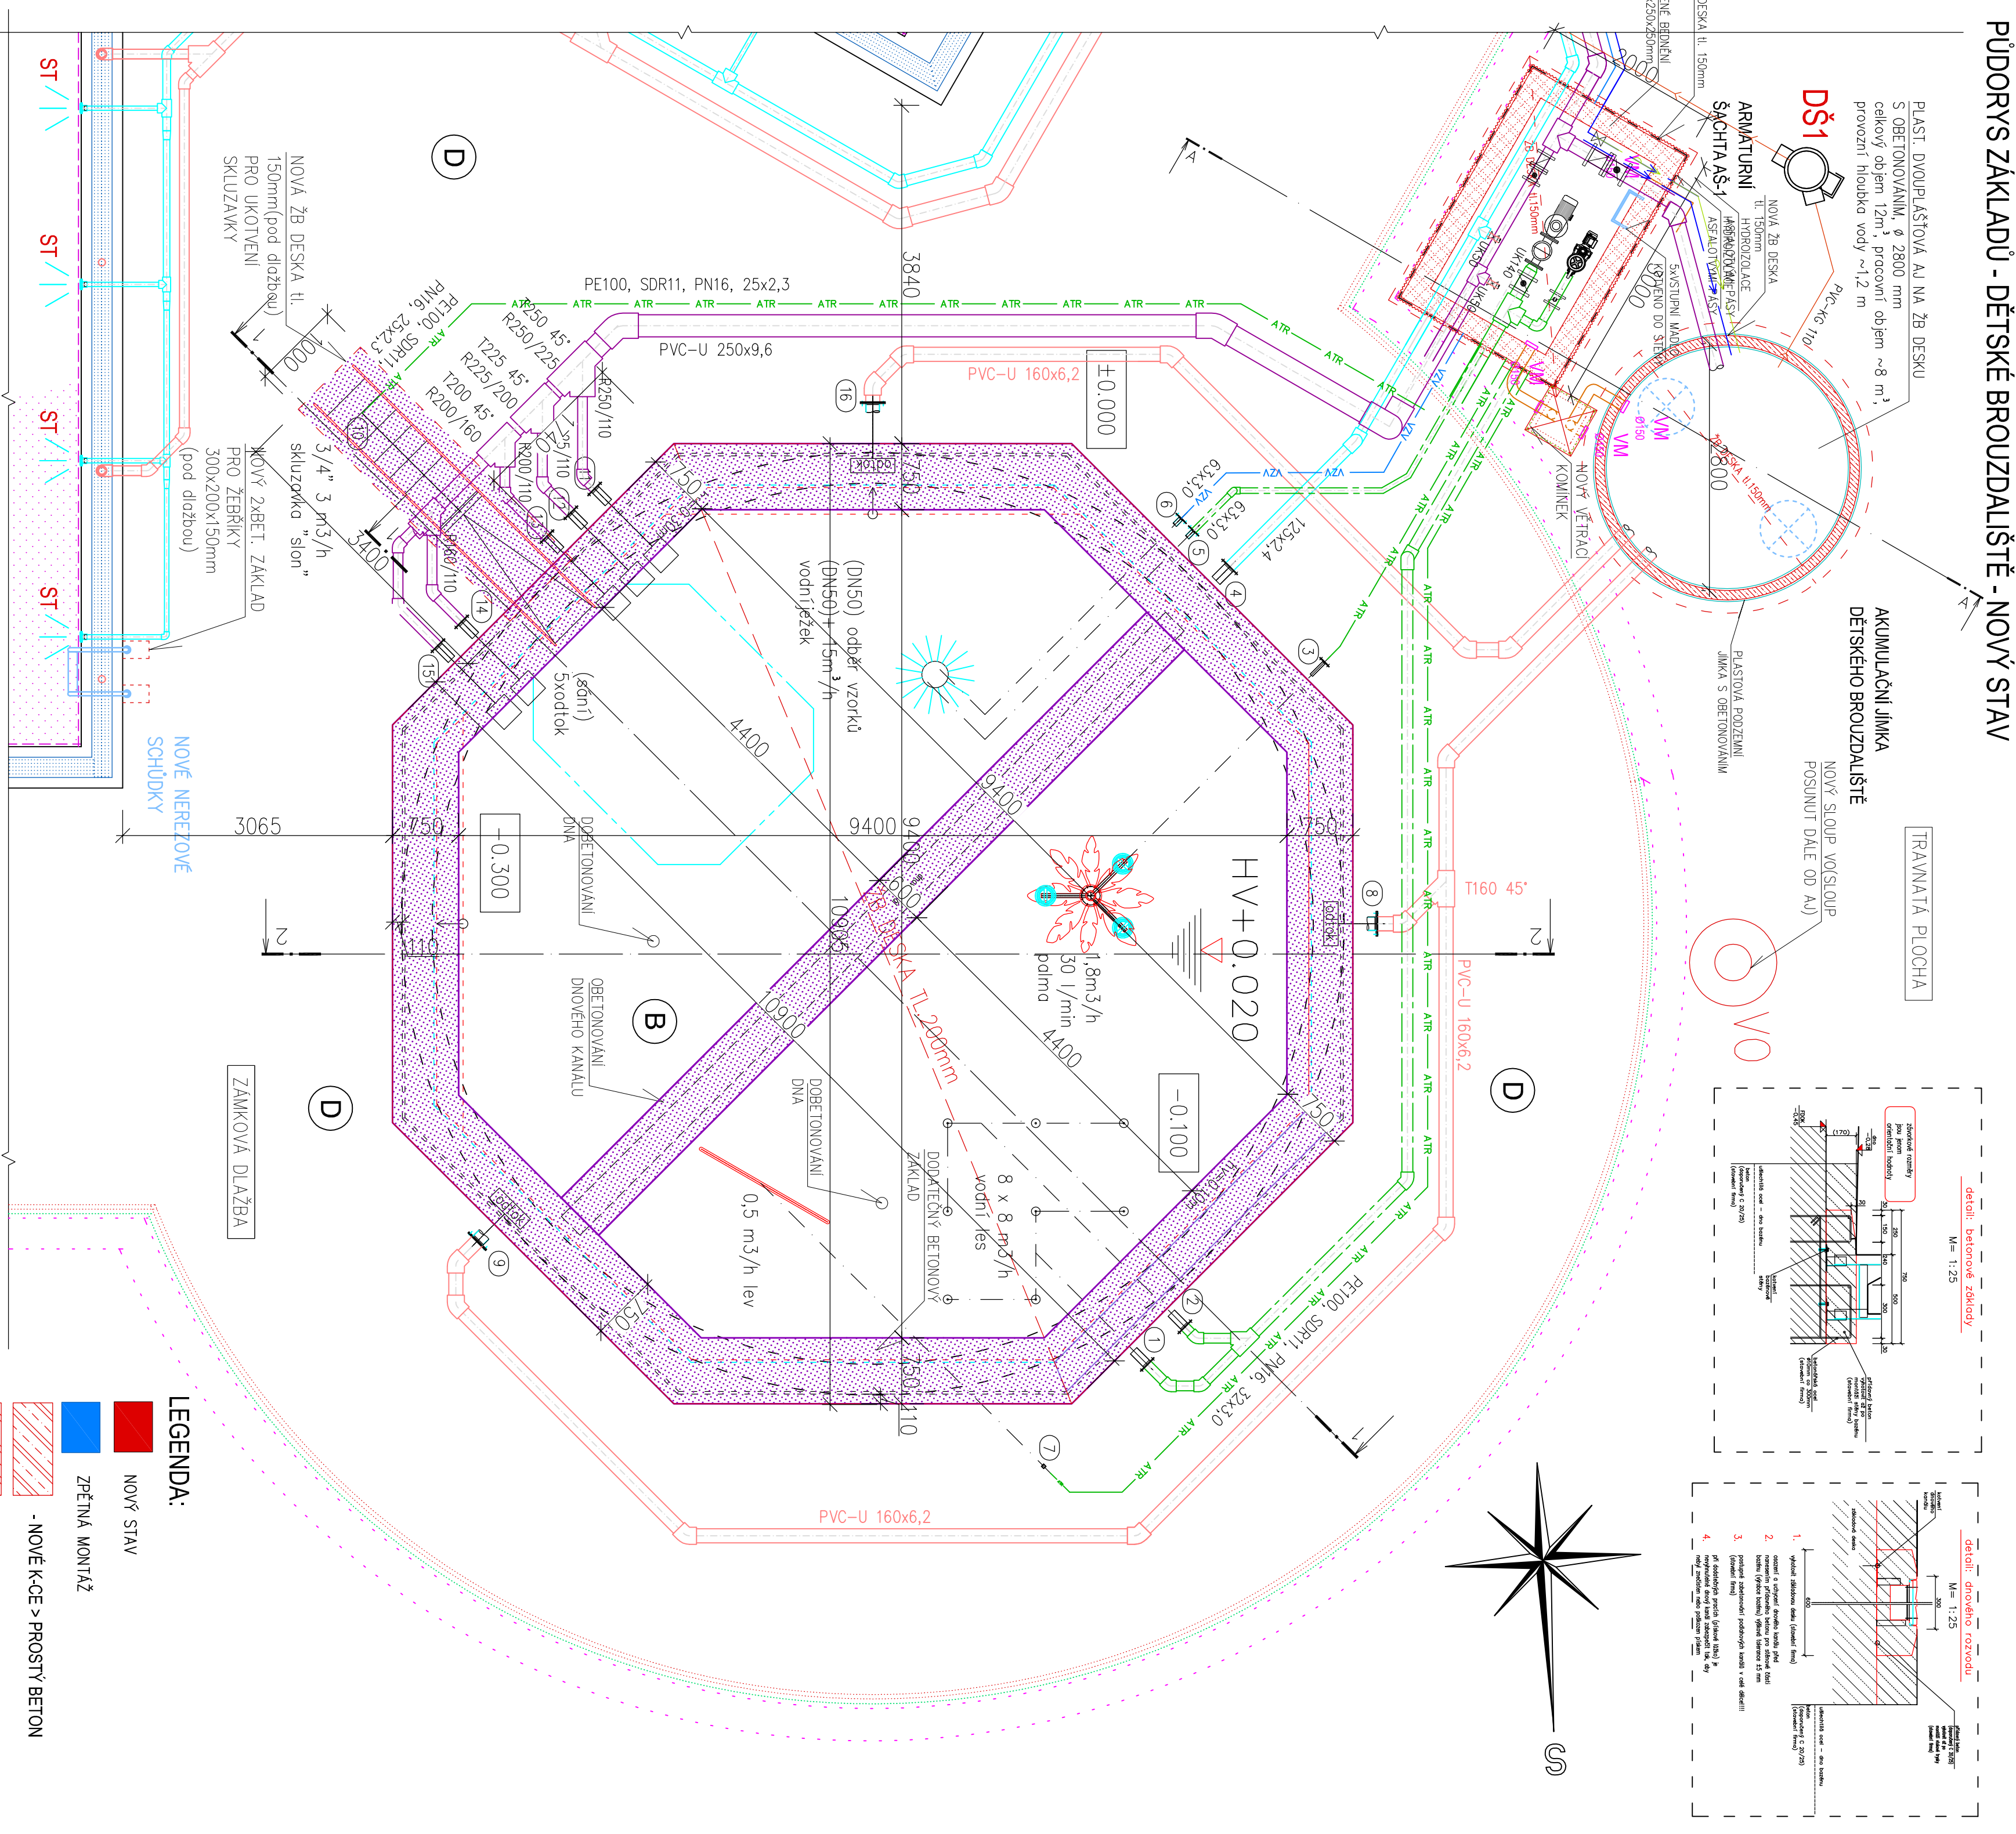



PŮDORYS - DĚTSKÉ BROUZDALIŠTĚ - NOVÝ STAV

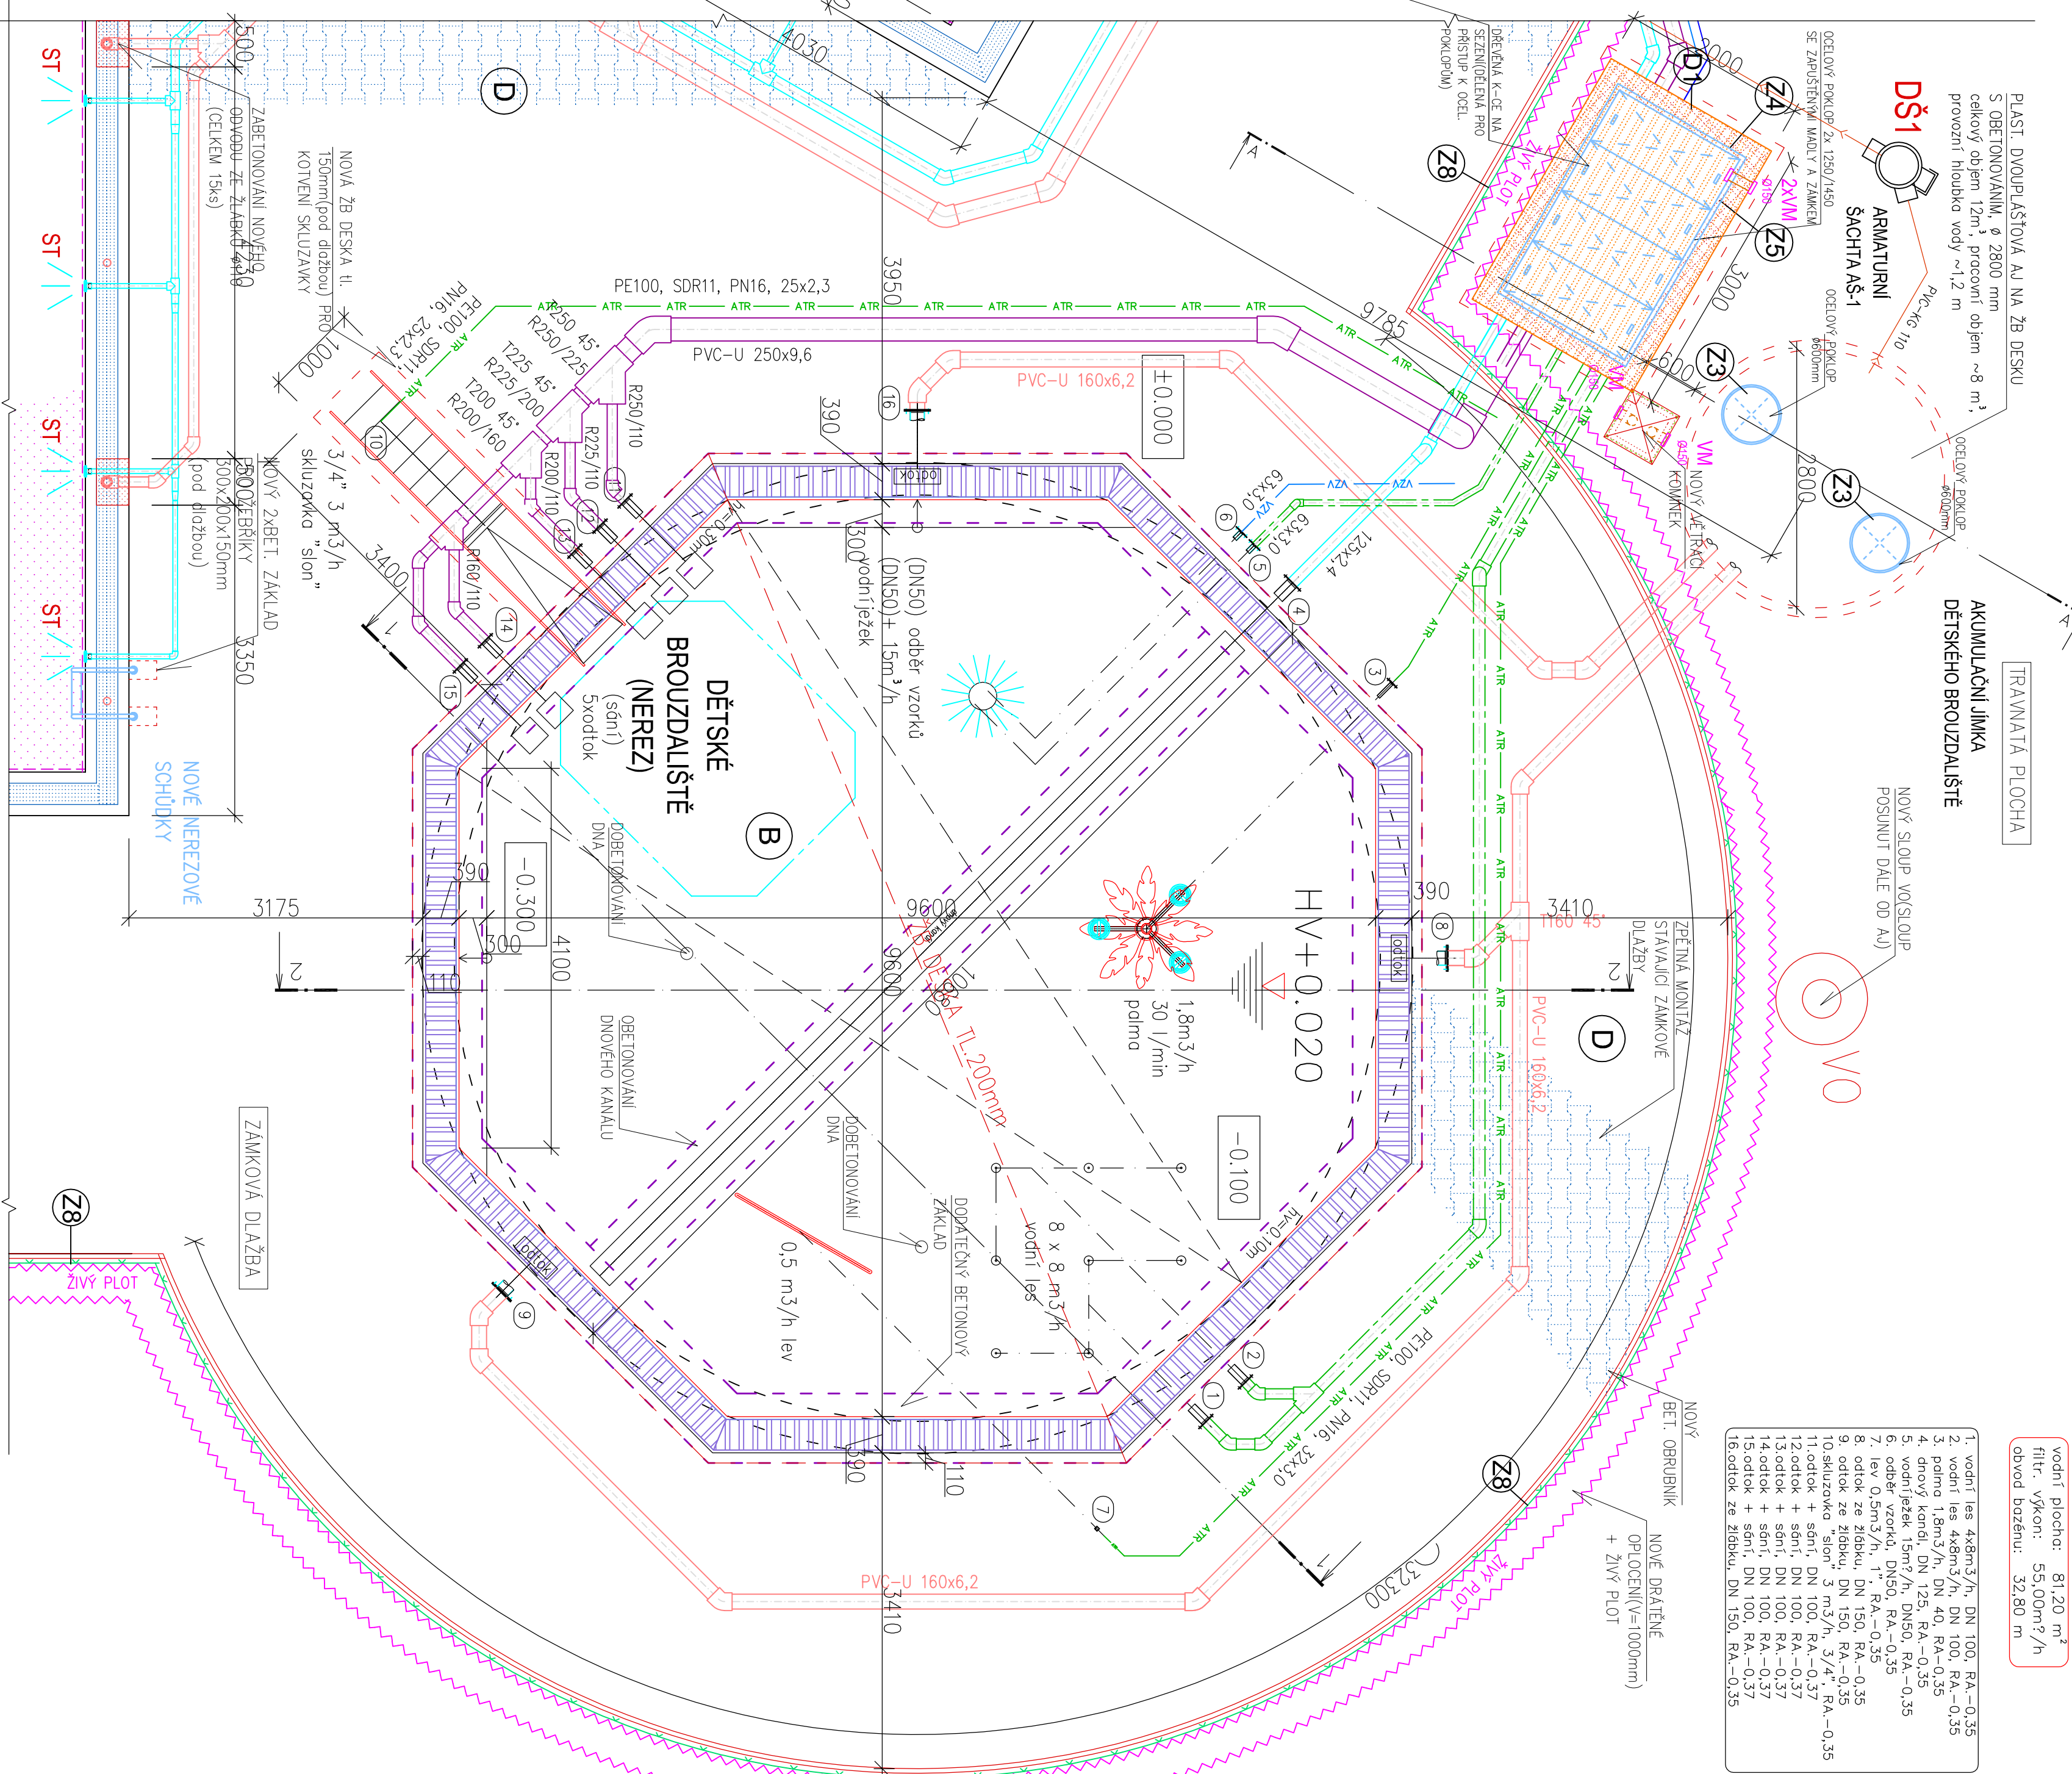

ŘEZ 1-1

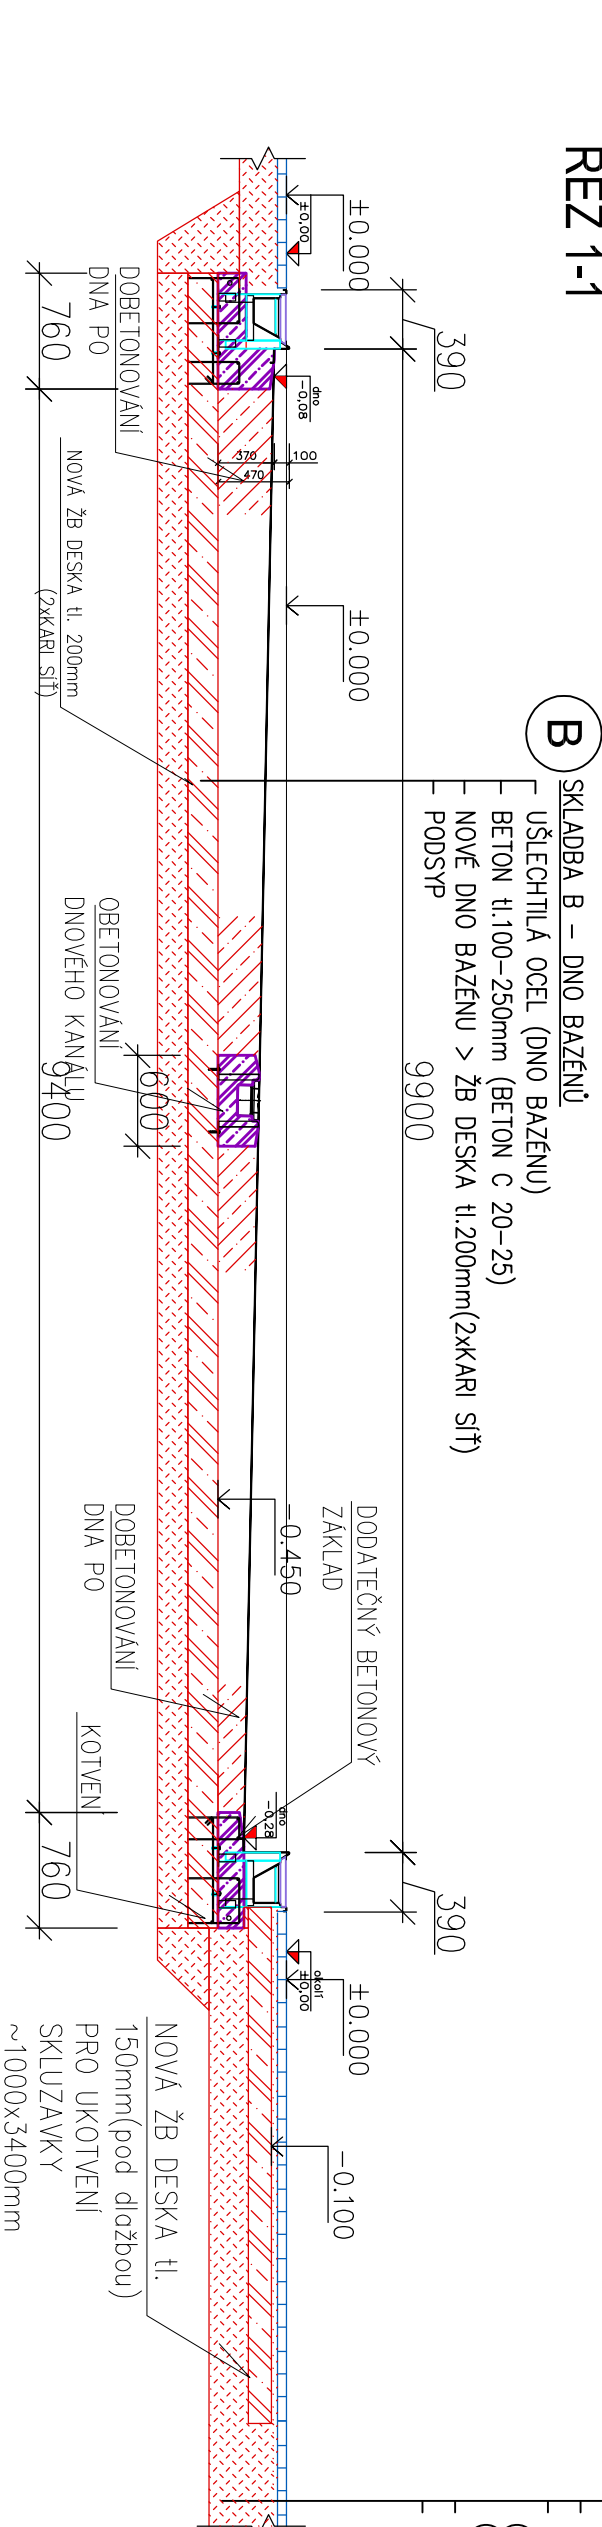

ŘEZ 2-2

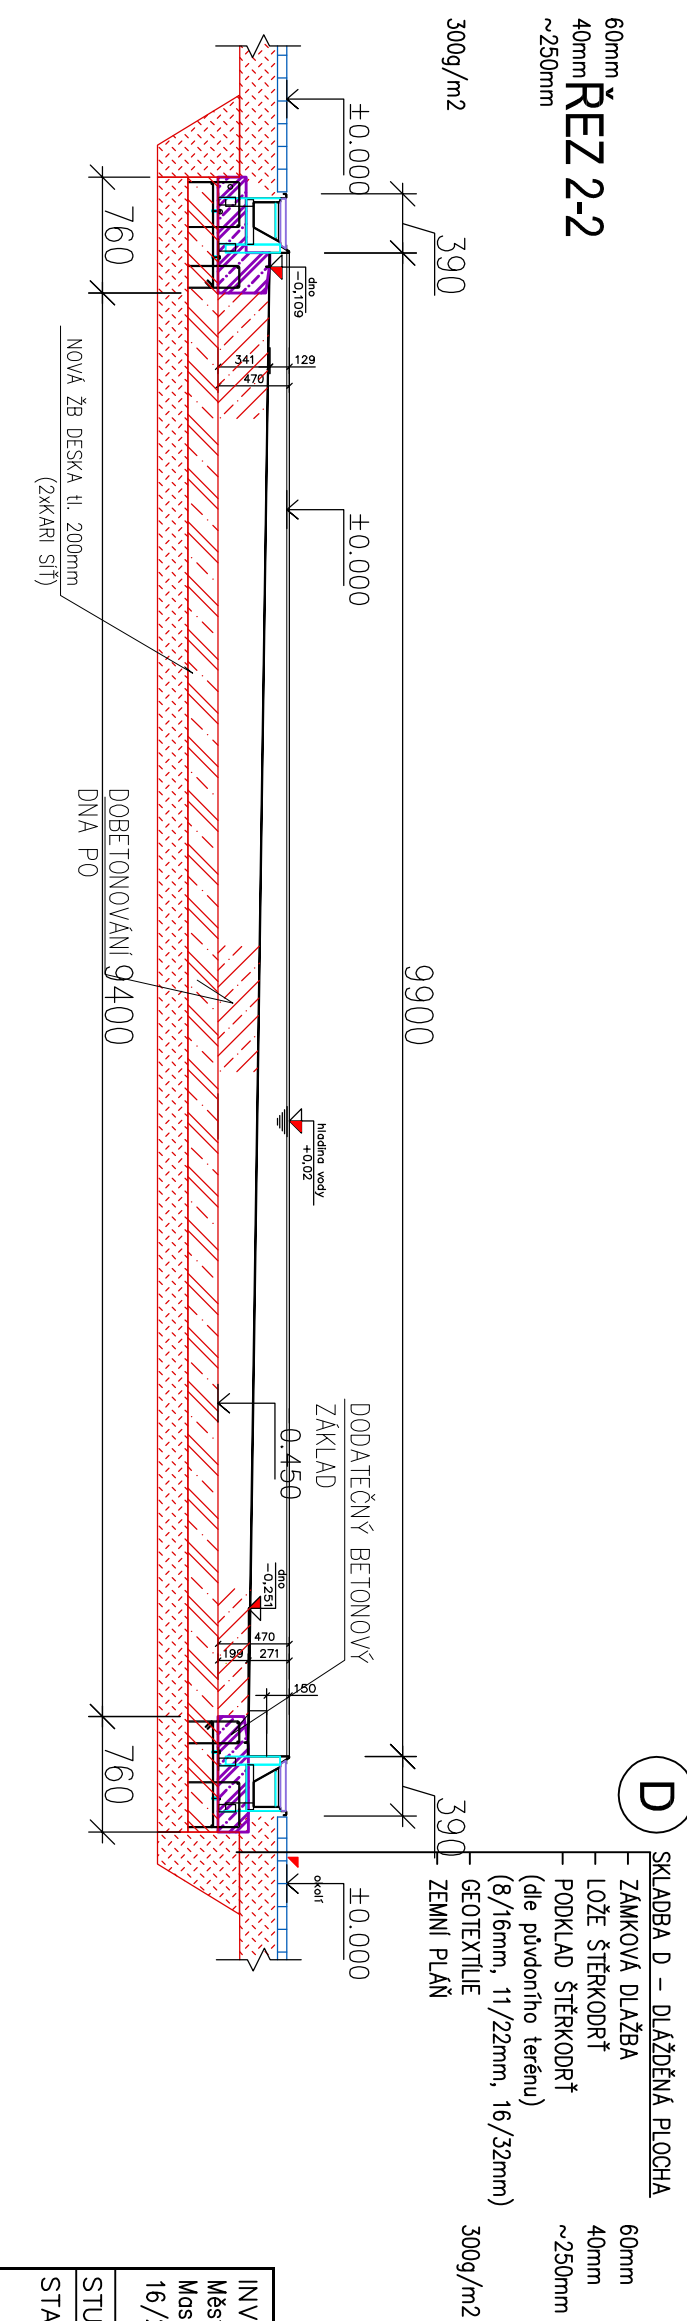[illegible]