


ŘEZ - ZASTŘEŠENÍ FILTRŮ - NOVÝ STAV

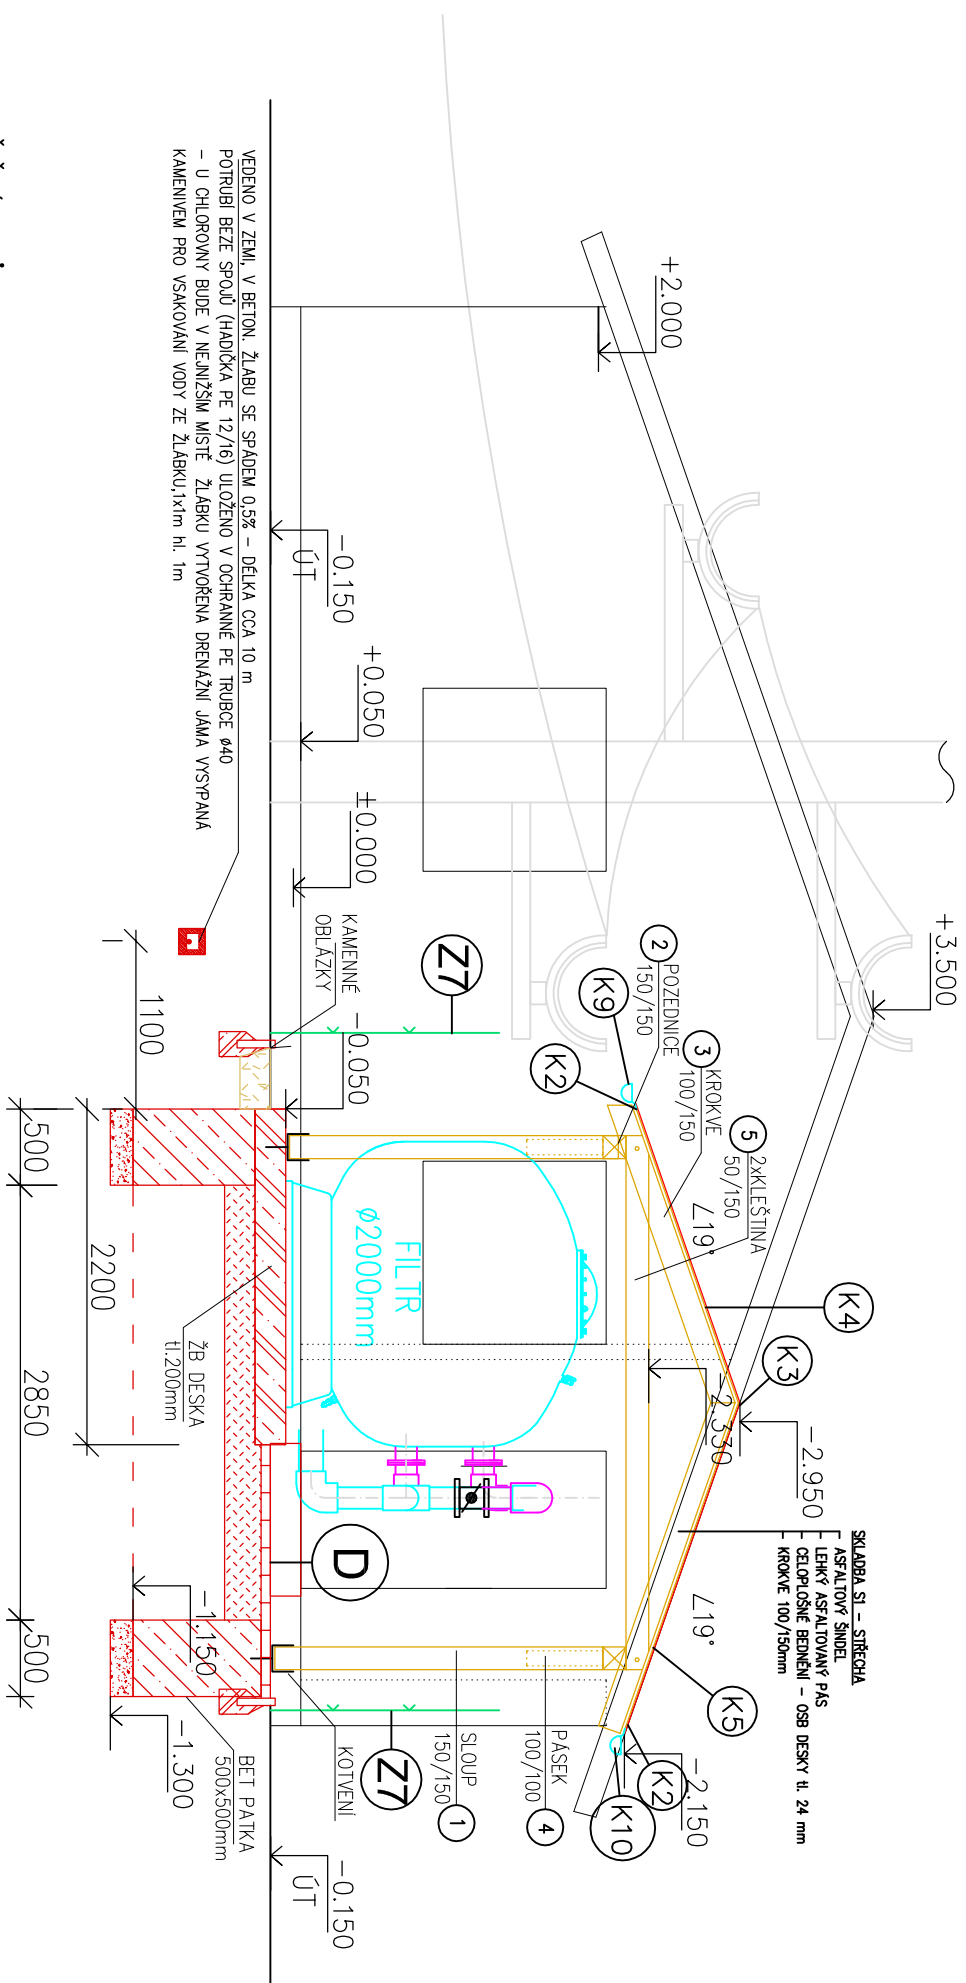

ZASTŘEŠENÍ FILTRŮ:

ROZMĚR OBJEKTU ~3,5x7,2m

STŘECHA – SEDLOVÁ, SKLON 19° (NAPÓJENO NA STÁVAJÍCÍ OBJEKT STROJOVNY)

ZASTAVĚNÁ PLOCHA – ~32 m²

VÝŠKA ~2300–3100mm

STŘEŠNÍ KRYTINA – ASFALTOVÝ ŠINDEL

KOTVENO DO NOVE ŽB DESKY, STÁVAJÍCÍHO OBJEKTU A ZÁKLADŮ

(PŘESNÝ ZPŮSOB KOTVENÍ BUDE UPŘESNĚN BĚHEM REALIZAČNÍCH PRACÍ)

NAPOJENO NA STŘECHU STÁVAJÍCÍHO OBJEKTU – PŘESNÝ ZPŮSOB NAPOJENÍ

BUDE UPŘESNĚN NA STAVBĚ PO DEMONTÁŽI ČÁSTI STŘECHY

NOVÉ K-CE ZASTŘEŠENÍ BUDOU PROVEDENY PO MONTÁŽI FILTRŮ A S

OHLEDEM NA NOVÉ ROZVODY TECHNOLOGIE – BUDE UPŘESNĚNO BĚHEM

PROVÁDĚCÍCH PRACÍ DLE SITUACE NA STAVBĚ

SKLADBA S1 – STŘECHA

– ASFALTOVÝ ŠINDEL

- LEHKÝ ASFALTOVANÝ PÁS

- CELOPLOŠNĚ BEDNĚNÍ - OSB DESKY tl. 24 mm

- KROKVE 100/150mm

SEZNAM DŘEVĚNÝCH PRVKŮ ZASTŘEŠENÍ FILTRŮ:

1. SLOUP 150/150MM – 8KS, L=2,15m

2. POZEDNICE 150/150mm – 2ks, L=7,5m

3. KROKVE 100/150MM – 18KS, L=2,3m

4. PASEK 100/100mm – 12ks, L=0,9m

3. KLESIIINA SV/150mm – oks, L=3,3m







Masivní konstrukční dřevo KVH

PŘESNÉ ROZMĚRY ZAMĚŘIT


PODLE SKUTEČNÉHO STAVU

POZN. PŘESNÉ VÝŠKOVÉ KÓTY BUdou UPŘESNĚNÝ BĚHEM PROVÁDĚCÍCH PRACÍ

LEGENDA:

- | | |
|---|--|
|  | - NOVÉ K-CE |
|  | - ZPĚTNÁ MONTÁŽ |
|  | - NOVÉ OPLOCENÍ (DRÁTĚNÉ PLETIVO, V=1000/1500mm) |
|  | - NOVÉ BETONOVÉ -KCE |
|  | - NOVÉ ŽELEZOBETONOVÉ -KCE |
|  | - DŘEVĚNÉ K-CE |

POZN. PŘESNÁ DŘEVĚNÁ K-CE DŘEVOSTAVBY A ZPŮSOB ŘEŠENÍ
BUDOU UPŘESNĚNÝ DODAVATELEM BĚHEM PROVÁDĚCÍCH PRACÍ

INVESTOR :	ZAK. ČÍSLO:	POR 05.03.2022
Město Odry	OBC :	ODRY
Masarykovo náměstí	DATUM:	03/2022
16/25, 742 35 Odry	FORMÁT :	A3
STUPEŇ: PROJEKT	POČ. VYFOTOVENÍ :	6
STAVBA: Opravu bozénú, technologických rozvodů a zařízení na letním koupališti v Odrách		
ČÁST: D.1.2. STAVEBNÍ ČÁST	Zodp. proj.	Michal POSPIŠIL
NAZEV VÝKRESU :	Vypracoval	Vít VETEŠNÍK
ŘEZ – ZASTŘEŠENÍ FILTRŮ – NOVÝ STAV	Autoriz. osoba	ING. Z. TILIEROVA
	MĚŘÍTKO :	Č. VÝKRESU :
	M 1:50	D.1.2. – 15