


PŮDORYSY 1.PP - STROJOVNA - PROSTUPY A MONTÁŽNÍ OTVORY

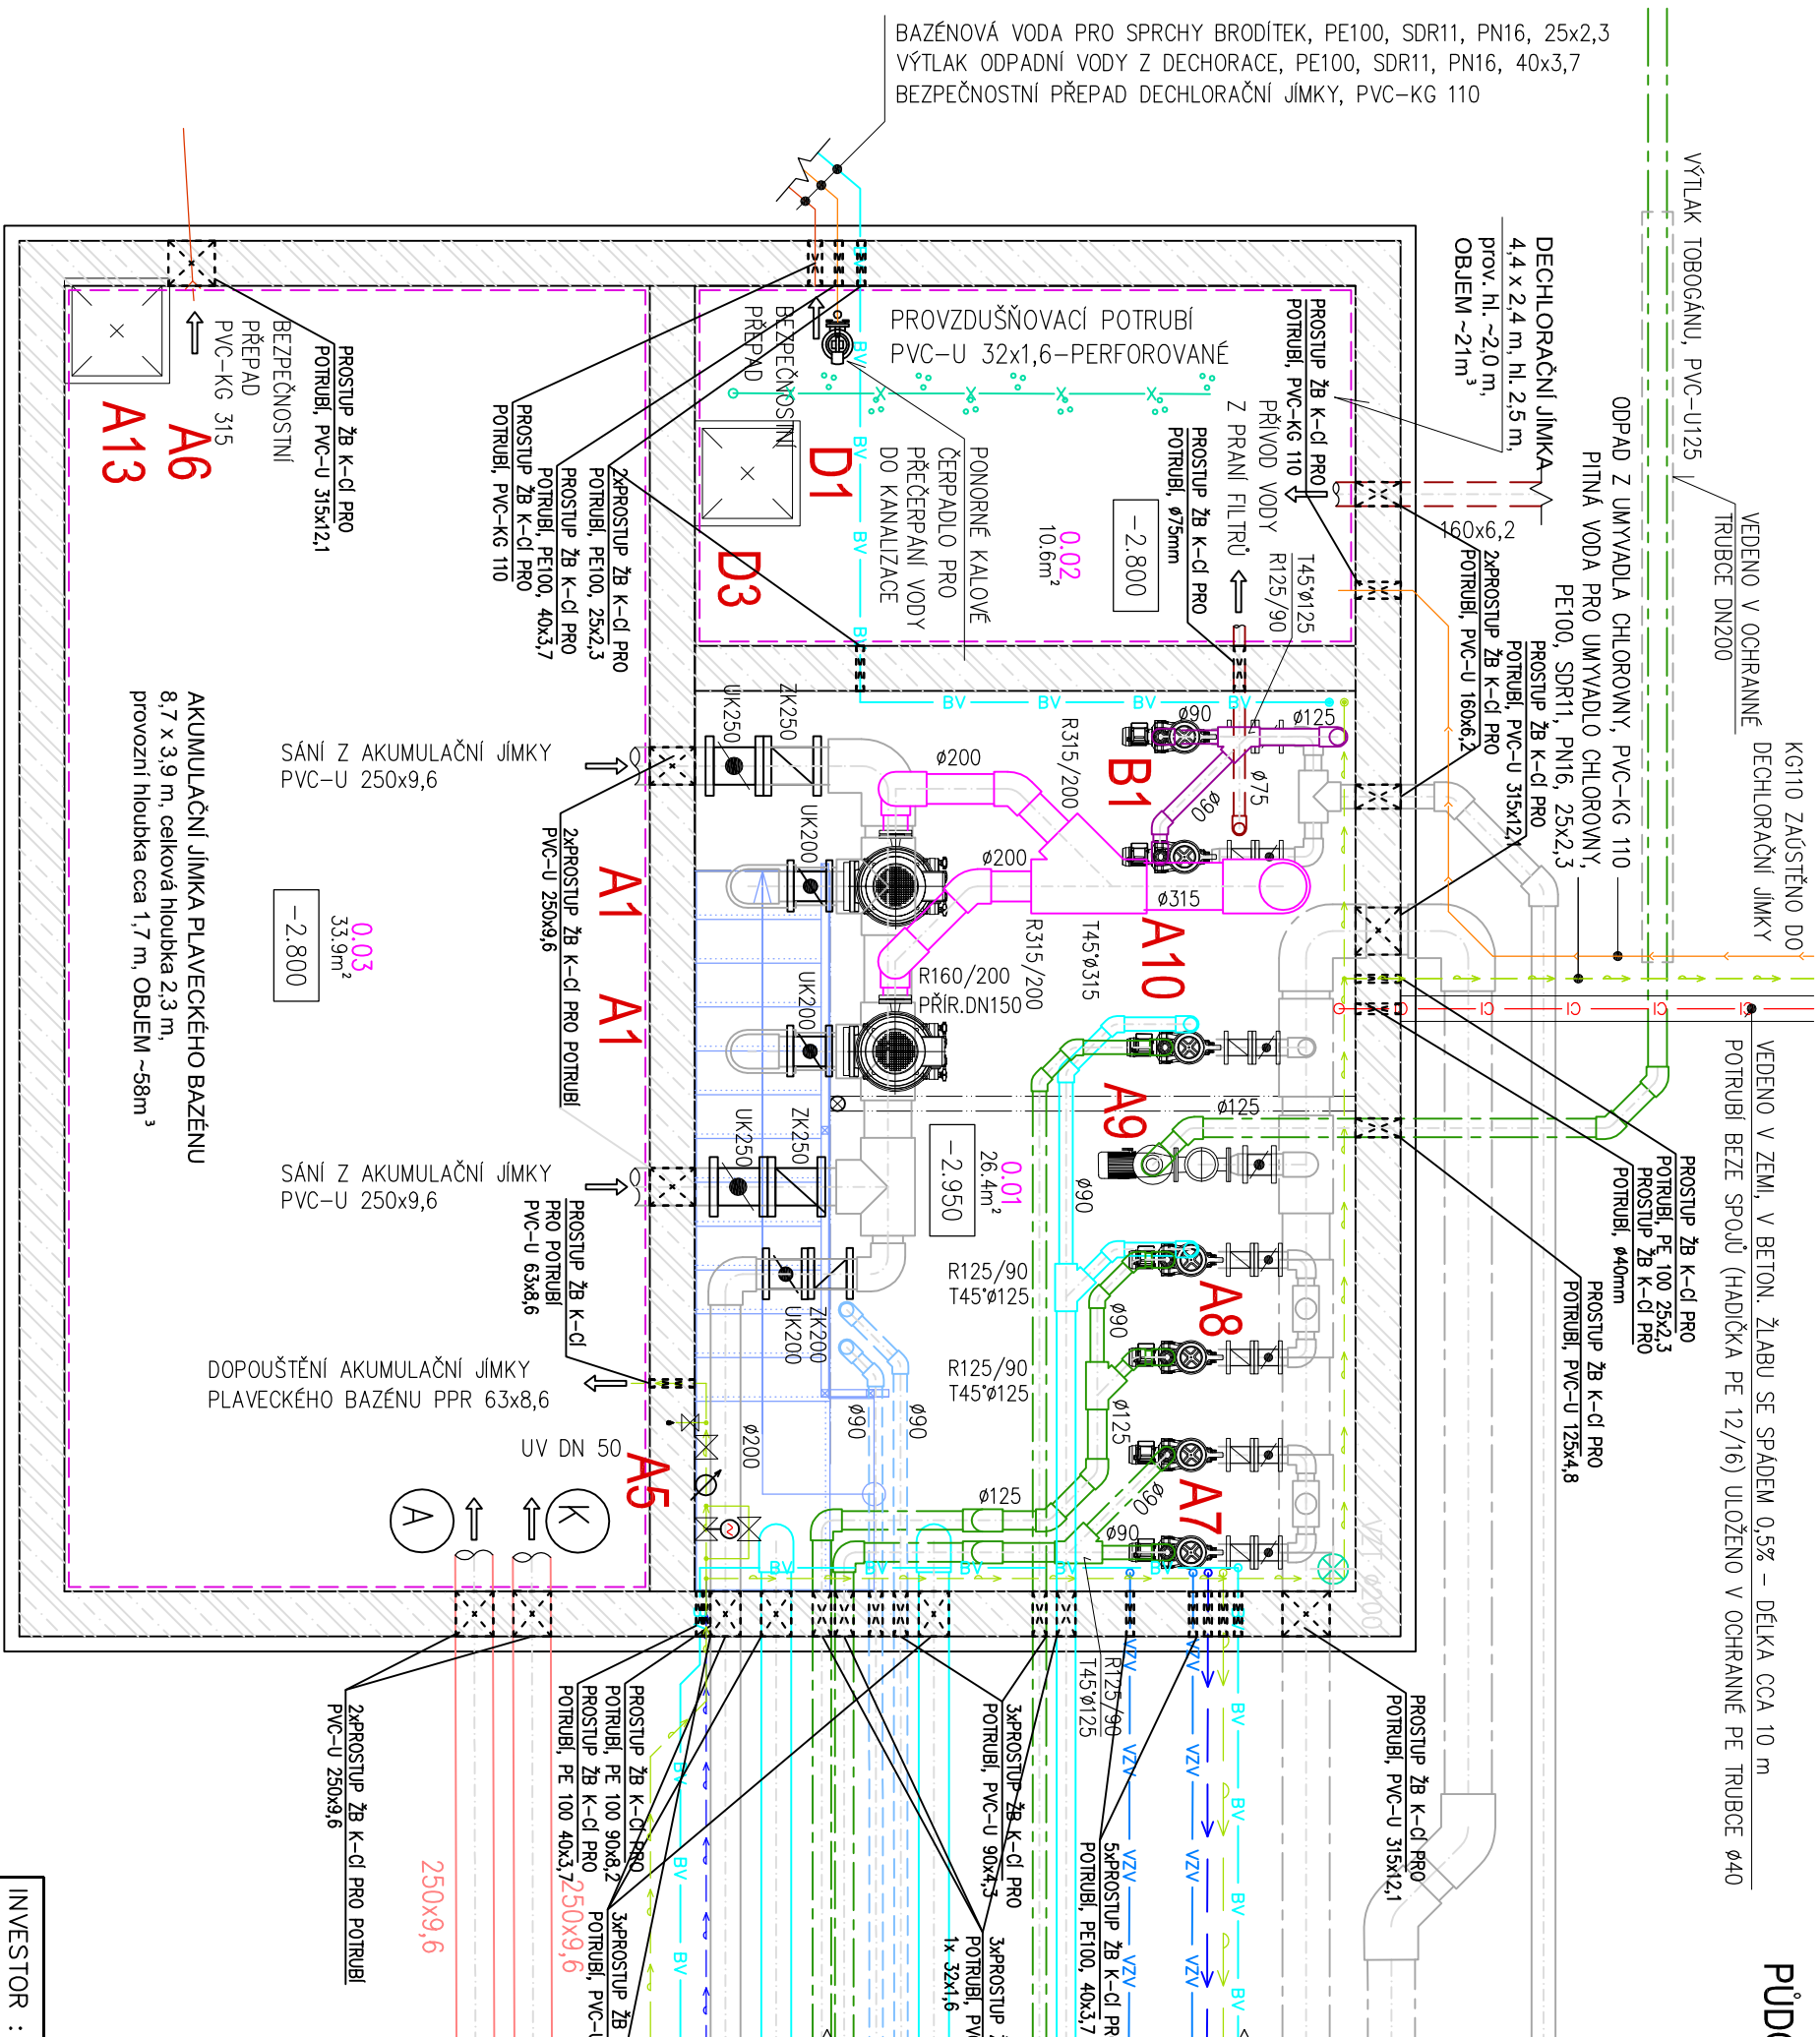

SÁNÍ Z DĚTSKÉHO BROUZDALIŠTĚ A AJ DBr, PVC-U 160x6,2

SÁNĚ ATRAKCE, PVC-U 315x12,1

SÁNĹ ATRAKCE, PVC-U 315x12,1

BAZENOVÁ VODA PRO SPRCHY BRODITEK, PE100, SDR11, PN16, 40x

PN16 40x37
SDP11 PN16 40x37
BE100 SDP11 PN16 40x37
FEL00, SDP11, PN16, 40x37
VODNÍ A DOVOŠLECI VODI FRO UBI, FEL00, SDP11, PN16, 40x37

VZORKOVÁ VODA Z DBr, PE100, SDR11, PN16, 40x3,7

VZORKOVÁ VODA Z PLAVECKÉHO BAZÉNU, PE100, SDR11, PN16, 40x3,7

VÝTLAK UPRAVENÉ VODY DO DĚTSKÉHO BROUZDALIŠTĚ, PVC-U 125x4,8

VÝTLAK PRO ATRAKCE – VODNÍ HŘÍB, PVC-U 90x4,3

K-CI PRO
125x4.8

VÝTLAK UPRAVENÉ VODY DO PLYNOSTI BAZÉNU, PVC-U 200x7,7

VÝTLAK PRO ATRAKCE – VZDUCH – DNOVÉ BUBLINKOVAČE, PVC-U 90x4,3

VÝTLAK PRO AIRKACE = VZDUCH = DNOVE BUBLINKOVACE, PVC=U 90x4,3

VÝTI AK PRO ATRAKCE - MASÁŽNÍ TRYSKY PVC-11 125x48 + VZDILICH 32x16

VÝTLAK UPRAVENÉ VODY DO PLYNOSTI, PVC-U 200x7,7

SÁNĽ ZE DNA PLAVECKÉHO BAZÉNU, PVC-U 200x7,7

BAŽENOVÁ VODA PRO SPRCHY BRODITEK, PE100, SDR11, PN16, 40x3,7

PRIVOD PÍTNÉ VODY DO STROJOVNY – PŘELOŽKA PE100, SDR11, PN16, 90x8,2
ST.BPO BPOSTIP ŽP K-ČI BPO

200x7,7 POTRUBJ, PE100 90x8,2

PREPADY ZE ZLAKU PLAVECKÉHO BAZÉNU, PVC-U 250x9,6

PŘEPADY ZE ŽLÁBKŮ PLAVECKÉHO BAZÉNU, PVC-U 250x9,6

הסדר


LEGENDA:



- PROSTUPY A MONTÁŽNÍ OTVORY
(MONTÁŽNÍ OTVORY BUDOU

DOBETONOVÁNY)

POZN. VÝŠKOVÉ KÓTY BUDOU UPŘESNĚNY
BĚHEM PROVÁDĚCÍCH PRACÍ

INVESTOR :	ZAK. ČÍSLO:	POR 05.03.2022	 <p>MICHAL POSPÍŠIL +420 736 680 233 IČO 65912535 DIČ CZ 7404195678</p>
Město Odry	OBC :	ODRY	
Masarykovo náměstí	DATUM:	03/2022	
16/25, 742 35 Odry	FORMÁT :	A3	
	POČ. VYHOTOVENÍ :	6	
STUPEŇ: PROJEKT			Sídlo: TUČÍN 148, 751 16 TUČÍN Kancelář: DENISOVA 2916/9, 750 02 PŘEROV
STAVBA: Opravu bozénú, technologických rozvodů a zařízení na letním koupališti v Odřách	Zodp. proj.	Michal POSPÍŠIL	
	Vypracoval	Vít VETĚŠNÍK	
ČÁST: D.1.2. STAVEBNÍ ČÁST	Autoriz. osoba	ING. Z. TILIEROVA	
NÁZEV VÝKRESU :	MĚŘÍTKO :	Č. VÝKRESU :	
PŮDORYS 1.PP – STROJOVNA – PROSTUPY A MONTÁŽNÍ OTVORY	M 1:50	D.1.2. – 24	