


SCHEMATICKÝ ŘEZ SKLUZAVKOU

- NÁPOJENÍ ROZVODŮ

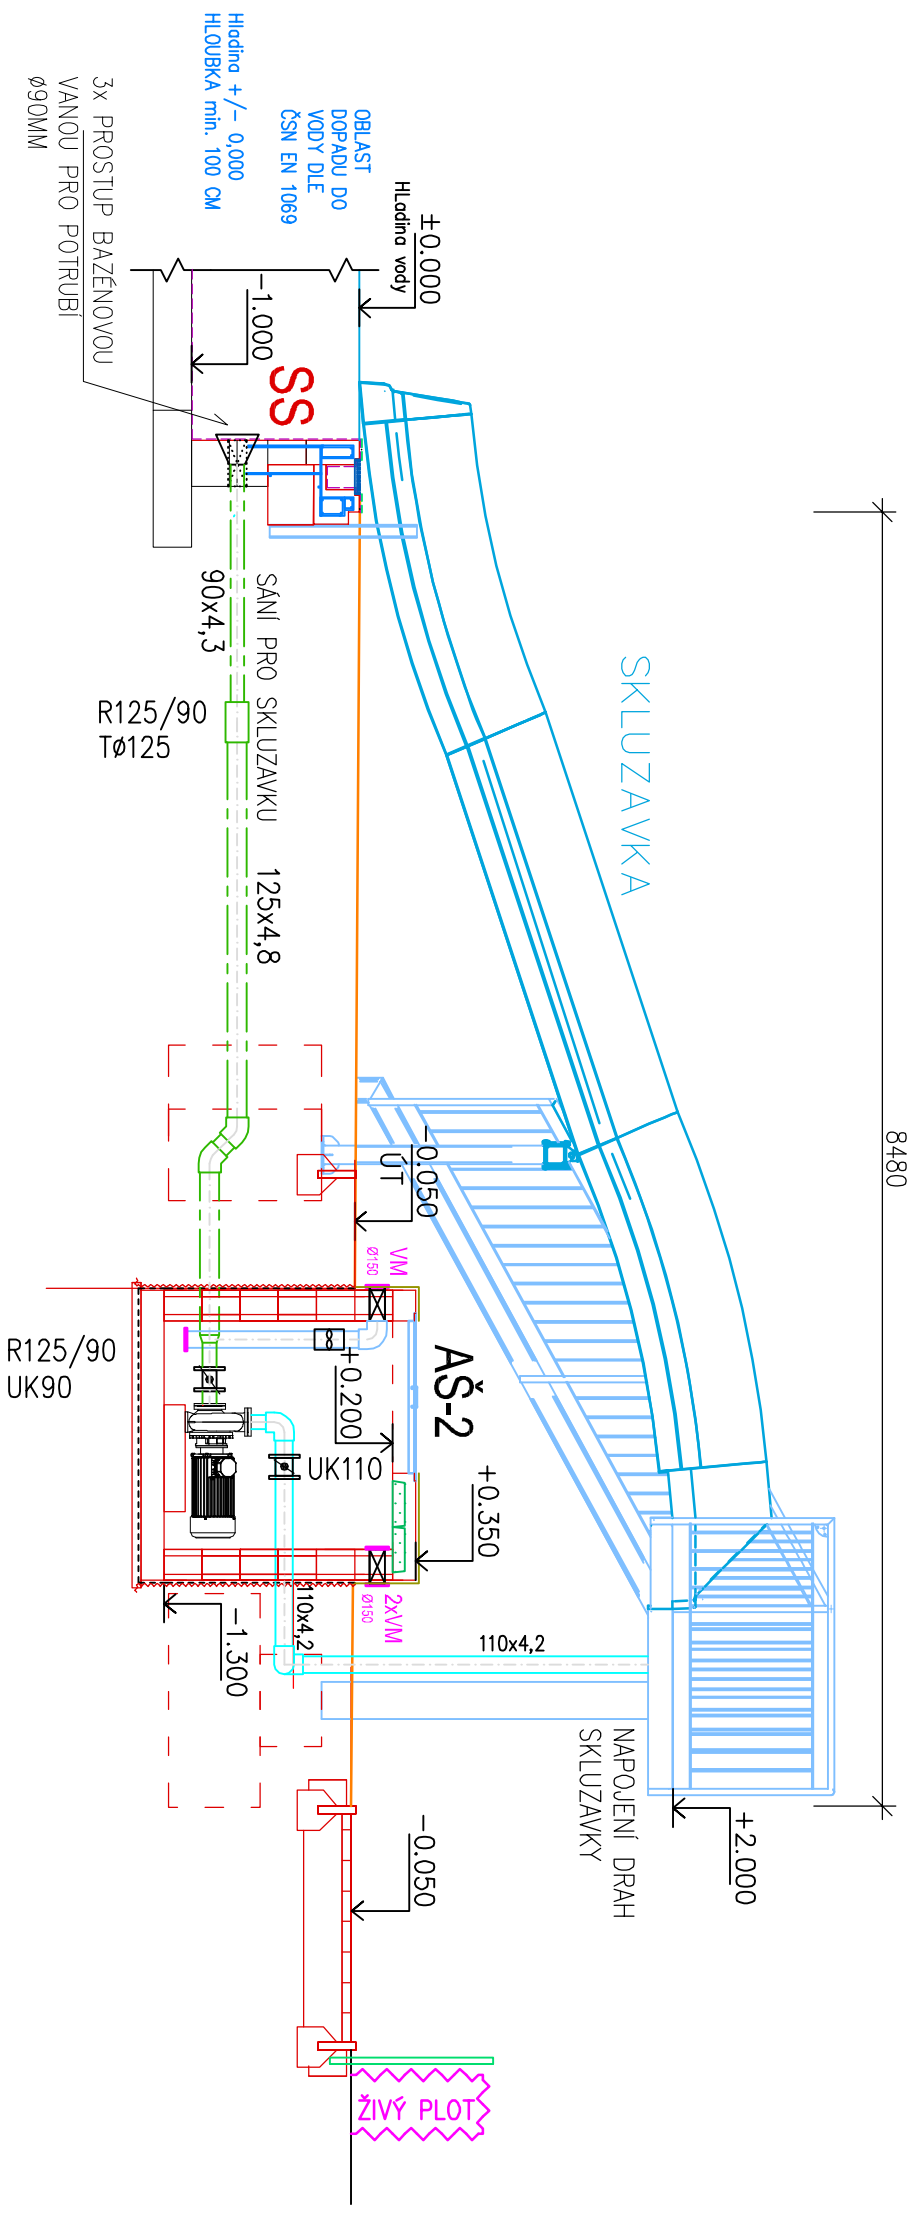


LEGENDA POTRUBÌ :

- SÁNĚ BAZÉNOVÉ VODY PRO ATRAKCE – SKLUZAVKU
VÝTLAK BAZÉNOVÉ VODY NA ATRAKCE – SKLUZAVKU
PŘÍPOJKA ELEKTRO PRO ČERPADLO SKLUZAVKY

LEGENDA ZAŘÍZENÍ :

- | | | |
|----|--|--|
| Č1 | ČERPADLO PRO SKLUZAVKU 1 | 2,6/3,1 kW, 230/400V, Q=60 m ³ /h, H=10m v.s. |
| | SAMONASÁVACÍ ČERPADLO S PŘEDFILTREM, PŘIPOJENÍ 90/90 | |
| V1 | PLASTOVÝ AXIÁLNÍ VENTILÁTOR DO POTRUBÍ Ø100 | |
| SS | STĚNOVÉ SÁNÍ 3 | ABS PLAST, připojení d90, sání 40m ³ /h |

DOPLNĚNÍ ATRAKCÍ - 11/2025

INVESTOR :	ZAK. ČÍSLO:	POR 05.03.2022
Město Odry	OBEČ :	ODRY
Masarykovo náměstí 16/25, 742 35 Odry	DATAUM:	03/2022
	FORMAT :	A3
STUPEŇ: PROJEKT	POČ. VYHOTOVENÍ :	4
STAVBA: Opravu bozénú, technologických rozvodú a zařízení na letním koupališti v Odrách		
ČÁST: D.1.4. Technologická část		
NAZEV VÝKRESU : SCHEMATICKÝ ŘEZ SKLUZAVKOU – NÁPOJENÍ RÓZVODŮ		
		
	MICHAL POSPIŠIL +420 736 680 233 IČO 65912535 DIČ CZ 7404195678	
	Stáde: TUČIN 148, 751 16 TUČIN Kancelář: DENISOVA 2916/9, 750 02 PŘEROV	
Zodp. proj.	Michal POSPIŠIL	
Vypracoval	Lucie Masatřková	
Autoriz. osoba	ING. Z. TILEROVA	
MĚŘITKO : M 1:50	Č. VÝKRESU : D.1.4. – 02A	