

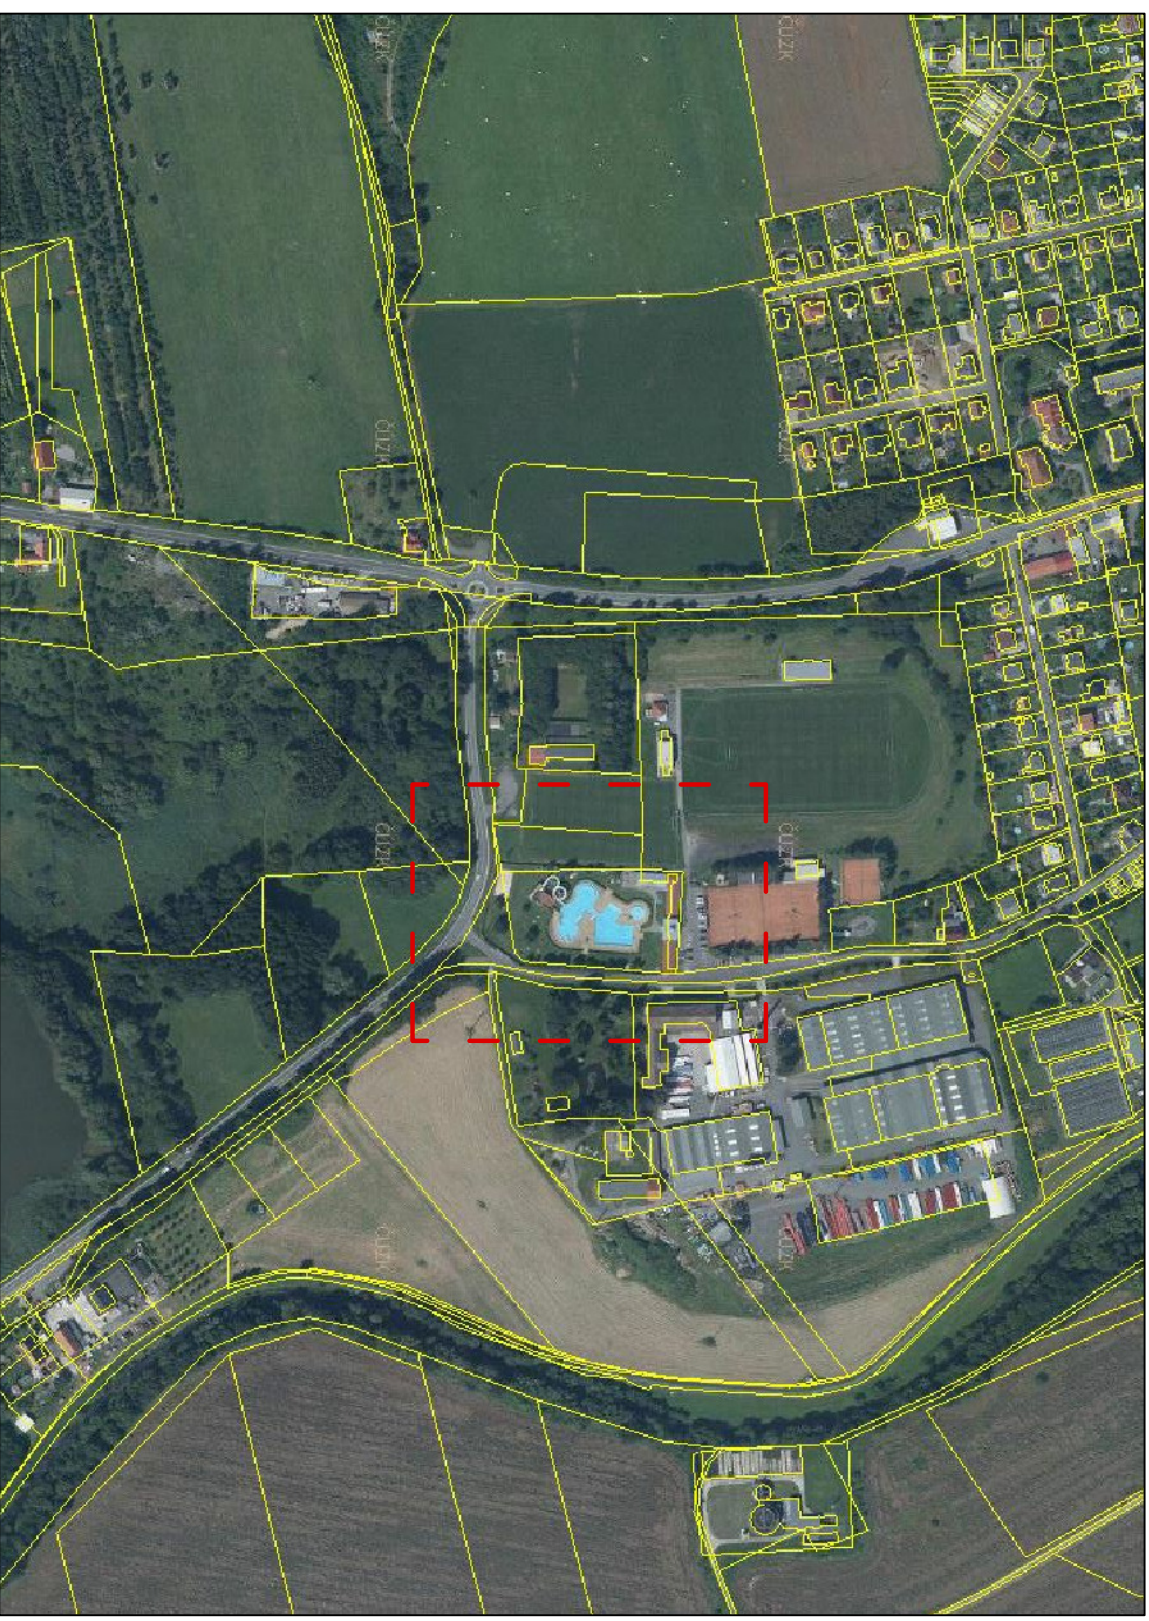


SITUACE ŠIRŠÍCH VZTAHŮ

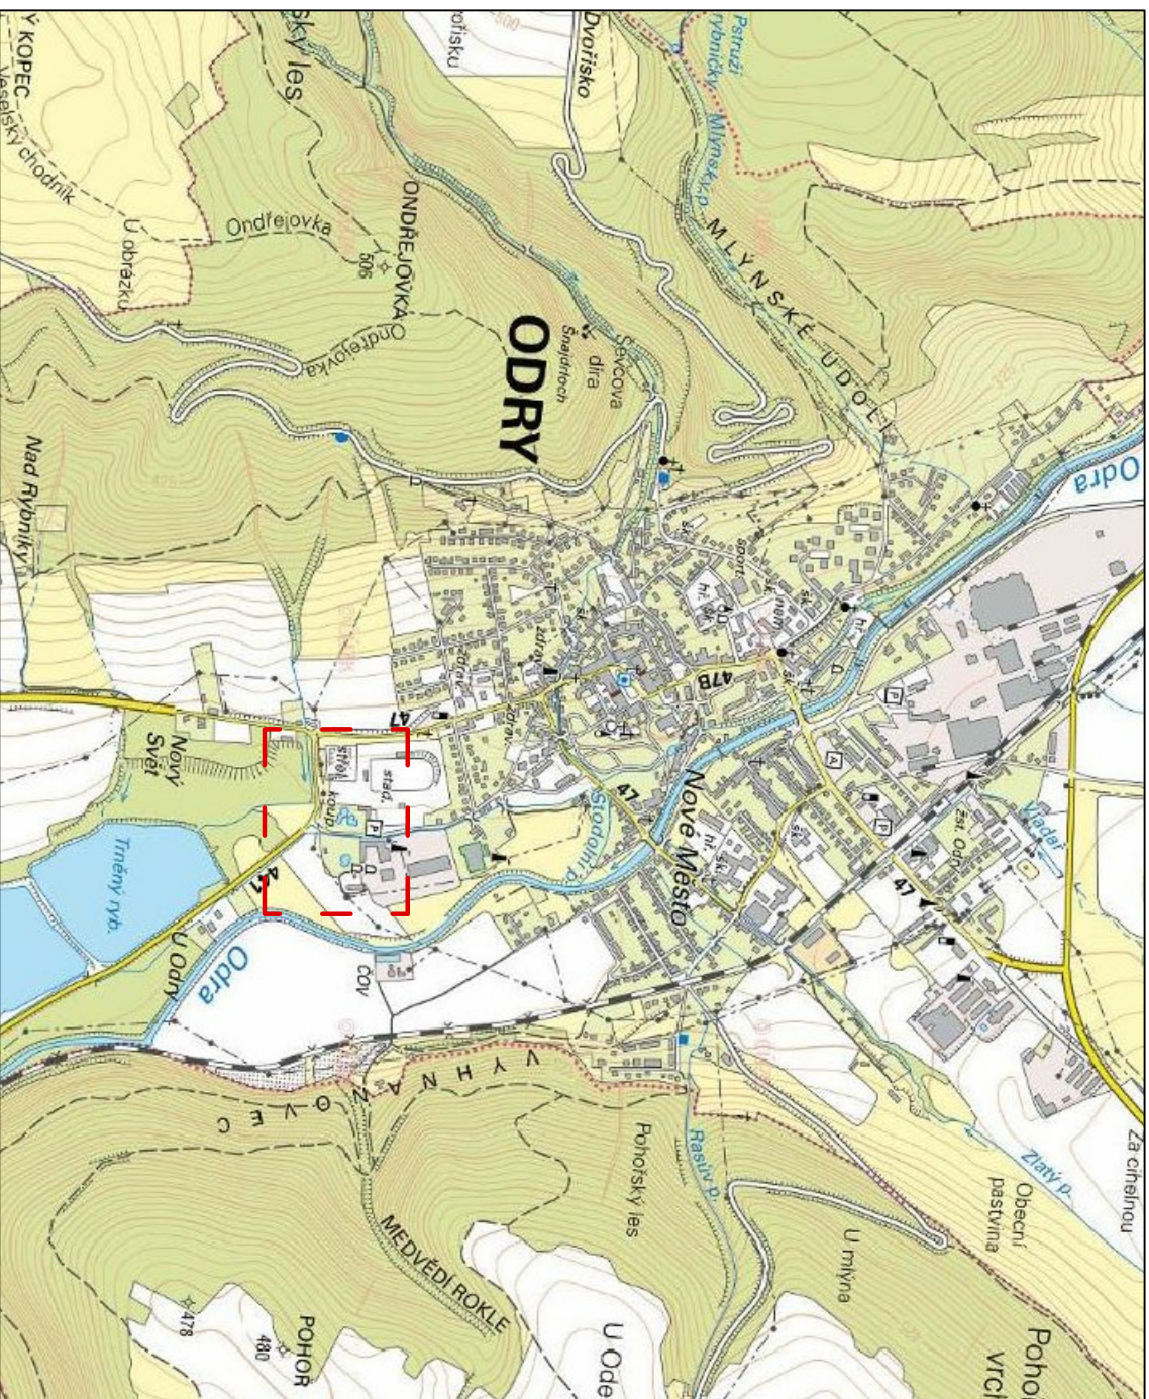

ZÁJMOVÁ OBLAST
Areál lehního koupaliště Odry
p.č. 1693; k.ú. Odry
Ke Koupališti 646/12, 742 35 Odry, Česko

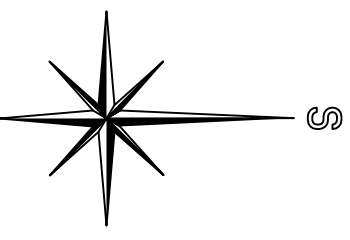

Dotčené parcely : p.č. 1693; k.ú. Odry

INVESTOR :		ZAK. ČÍSLO: POR 05.03.2022
Město Odry	OBEC :	ODRY
Masarykovo náměstí	DATUM:	03/2022
16/25, 742 35 Odry	FORMÁT :	A3
STUPEŇ: PROJEKT	POČ. VYHOTOVENÍ :	6
STAVBA: Opravu bazénů, technologických rozvodů a zařízení na lehším koupališti v Odřech	Zodp. proj.	Michal POSPÍŠIL
ČÁST: D.1.2. STAVEBNÍ ČÁST	Vypracoval	Vít VETŠNÍK
NAZEV VÝKRESU :	Autoriz. osoba	ING. Z. TILIEROVA
SITUACE ŠIRŠÍCH VZTAHŮ	MĚŘÍTKO : _____	Č. VÝKRESU : C – 01