


## DĚTSKE BROUZDALIŠTĚ - PODÉLNÝ PROFIL

PLAST. DVOUPLAŠŤOVÁ AJ NA ŽB DESKU  
S OBETONOVANÍM, Ø 2800 mm  
celkový objem 12m<sup>3</sup>, pracovní objem ~8 m<sup>3</sup>,  
provozní hloubka vody ~1,2 m

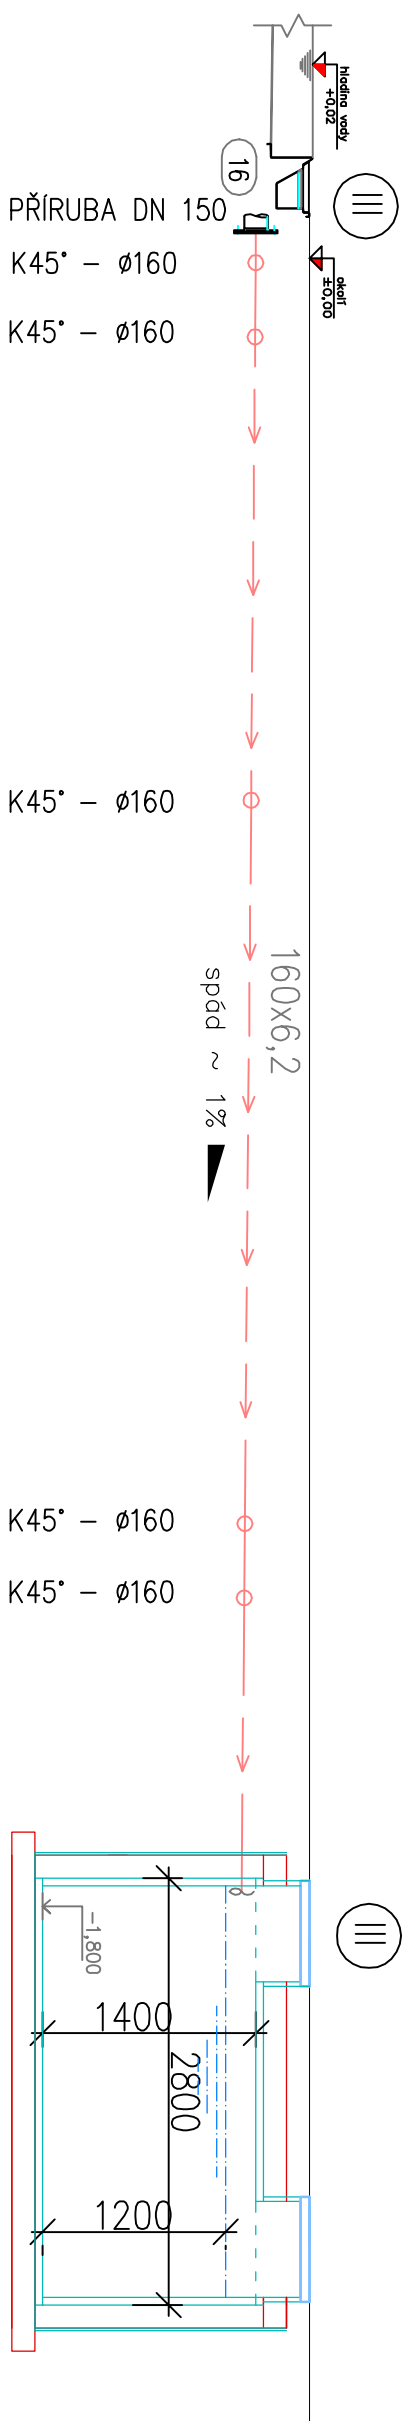

KÓTA DNA POTRUBÍ (m)

-0,430

KÓTA DNA VÝKOPU (m)

-0,630

STANIČENÍ

0,00

DĚLKA ÚSEKU (m)

11,30

## DIMENZE POTRUBÍ

160 x 6,2

# MATERIÁL POTRUBÍ

PVC – U – TLAKOVÉ LEPENÉ POTRUBÍ


## LEGENDA POTRUBÍ :

## PŘEPADY ZE ŽLÁBKŮ

# PVC-U TLAKOVÉ LEPENÉ POTRUBÍ

K	KOLENO, OBLOUK
T	T-KUS, ODOBOČKA
R	REDUKCE

11,30
160 x 6,2
PVC – U – TLAKOVÉ LEPENÉ POTRUBÍ

INVESTOR :	ZAK. ČÍSLO:	POŘ. 05.03.2022	
Město Odry	OBEČ :	ODRY	
Masarykovo náměstí 16/25,	DATUM:	03/2022	
742 35 Odry	FORMÁT :	A3	
	POČ. VYHOTOVENÍ :	6	
STUPEŇ: PROJEKT			Stránka: TUČNIN 148, 751 16 TUČNIN
STAVBA: Opravu bozénú, technologických rozvodů a zařízení na letním koupališti v Odrách			Kancelář: DENISOVA 2916/9, 750 02 PŘEROV
ČÁST: D.1.4. Technologická část	Zodp. proj.	Michal POSPÍŠIL	
NÁZEV VÝKRESU : DĚTSKÉ BROUZDALIŠTĚ, PODÉLNÝ PROFIL, PŘEPADY ZE ŽLABKŮ III	Vypracoval	Lucie Masariková	
	Autoriz. osoba	ING. Z. TILLEROVA	
	MĚŘÍTKO : M 1:50	Č. VÝKRESU : D.1.4. – 19	