


## PŮDORYS BAZÉNU - DOPLNĚNÍ ATRAKCÍ

ŠACHTA PRO ČERPADLO SKLUZAVKY  
M -2,6/3,1 kW, 230/400V, Q=60 m<sup>3</sup>/h, H=10m v.s.  
V -VENTILATOR ODVĚTRÁNÍ S OVLÁDÁNÍM  
AŠ-2

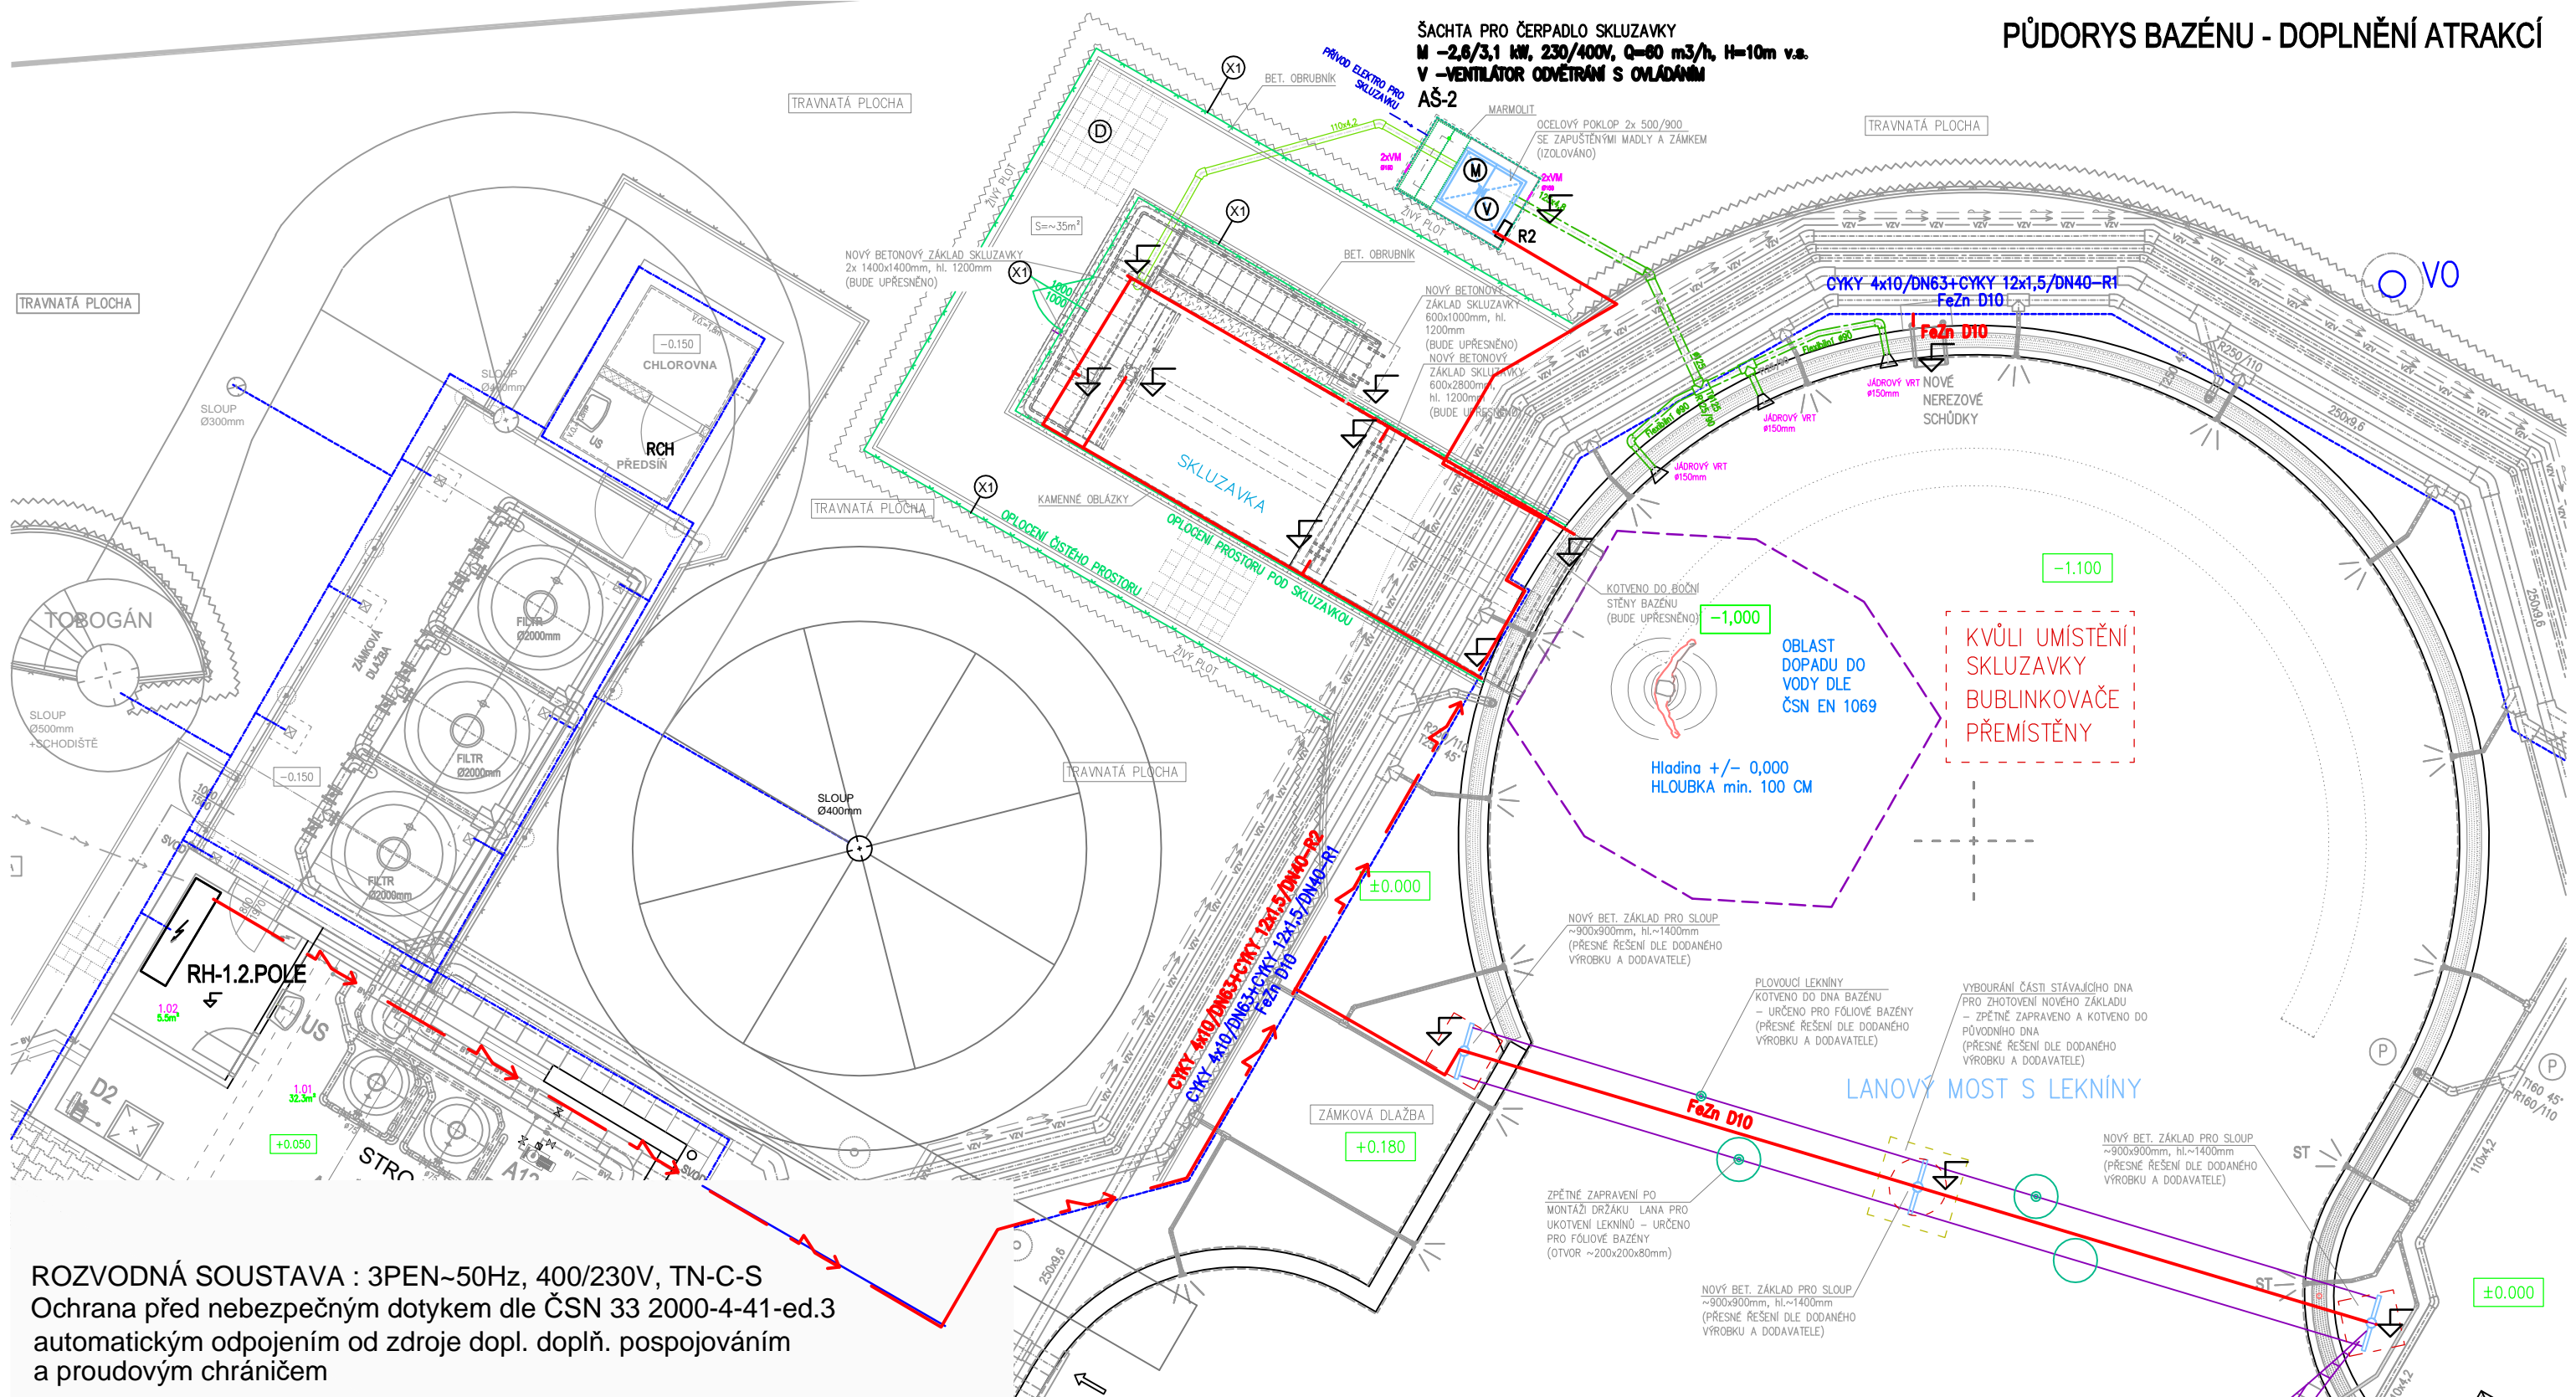


ROZVODNÁ SOUSTAVA : 3PEN~50Hz, 400/230V, TN-C-S  
Ochrana před nebezpečným dotykem dle ČSN 33 2000-4-41-ed.3  
automatickým odpojením od zdroje dopl. doplň. pospojováním  
a proudovým chráničem

## DOPLNĚNÍ ATRAKCÍ

INVESTOR : Město Odry Masarykovo náměstí 16/25, 742 35 Odry	ZAK. ČÍSLO: POR 05.03.2022		<b>MICHAL POSPÍŠIL</b> +420 736 680 233 IČO 65912535 DIČ CZ 7404195678
	OBEC : ODRY		
	DATUM:		
	FORMÁT : A3		
STUPEŇ: PROJEKT	POČ. VYHOTOVENÍ : 6	Sídlo: TUČÍN 148, 751 16 TUČÍN Kancelář: DENISOVA 2916/9, 750 02 PŘEROV	
STAVBA: Opravu bazénů, technologických rozvodů a zařízení na letním koupališti v Odrách		Zodp. proj.	Michal POSPÍŠIL
		Vypracoval	Ing. J. Stojan
ČÁST: D.1.4d – SILNOPROUDÁ ELEKTROTECHNIKA		Autoriz. osoba	Ing. J. Stojan
NÁZEV VÝKRESU : PŮDORYS BAZÉNU – DOPLNĚNÍ ATRAKCÍ		MĚŘÍTKO :	Č. VÝKRESU : D.1.4 – 01Z

## ULOŽENÍ KABELŮ

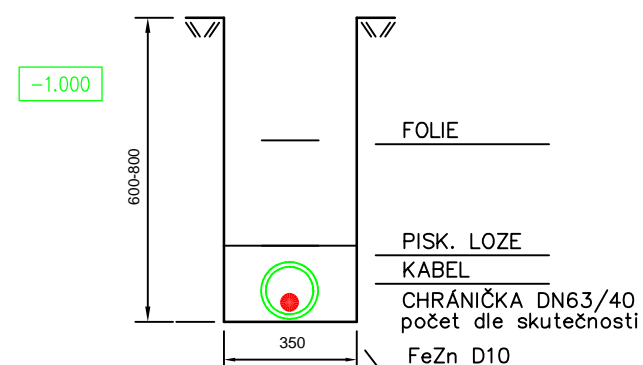

POZNÁMKA :

PŘED ZAPOČETÍM VÝKOPOVÝCH PRACÍ PRO BUDE  
PROVEDENO VYTÝČENÍ VŠECH INŽENÝRSKÝCH SÍTÍ NACHÁZEJÍCÍCH  
SE V ZÁJMOVÉM ÚZEMÍ STAVBY.  
PRÁCE V OCHRANNÉM PÁSMU KABELŮ BUDE PROVÁDĚNA DLE  
POŽADAVKŮ JEDNOTLIVÝCH SPRÁVCŮ.

**O VÝSKYTU JEDNOTLIVÝCH SÍTÍ. PŘI OBNAŽOVÁNÍ SÍTÍ BUDOU DBÁT POKYŇŮ ZÁSTUPCŮ SPRÁVCŮ SÍTÍ.**

PRO ZJIŠTĚNÍ PŘESNÉ POLOHY STÁVAJÍCÍCH INŽENÝRSKÝCH  
SÍTÍ PROVÉST KOPANÉ ŠONDY A NA ZÁKLADĚ SKUTEČNÉ  
POLOHY BUDE UPŘESNĚNA TRASA A ZÁKLADY STOŽÁRŮ