


CHLOROVNA - ŘEZY

TECHNOLOGICKÉ SCHEMA CHLORACE VENKOVNÍCH BAZÉNŮ

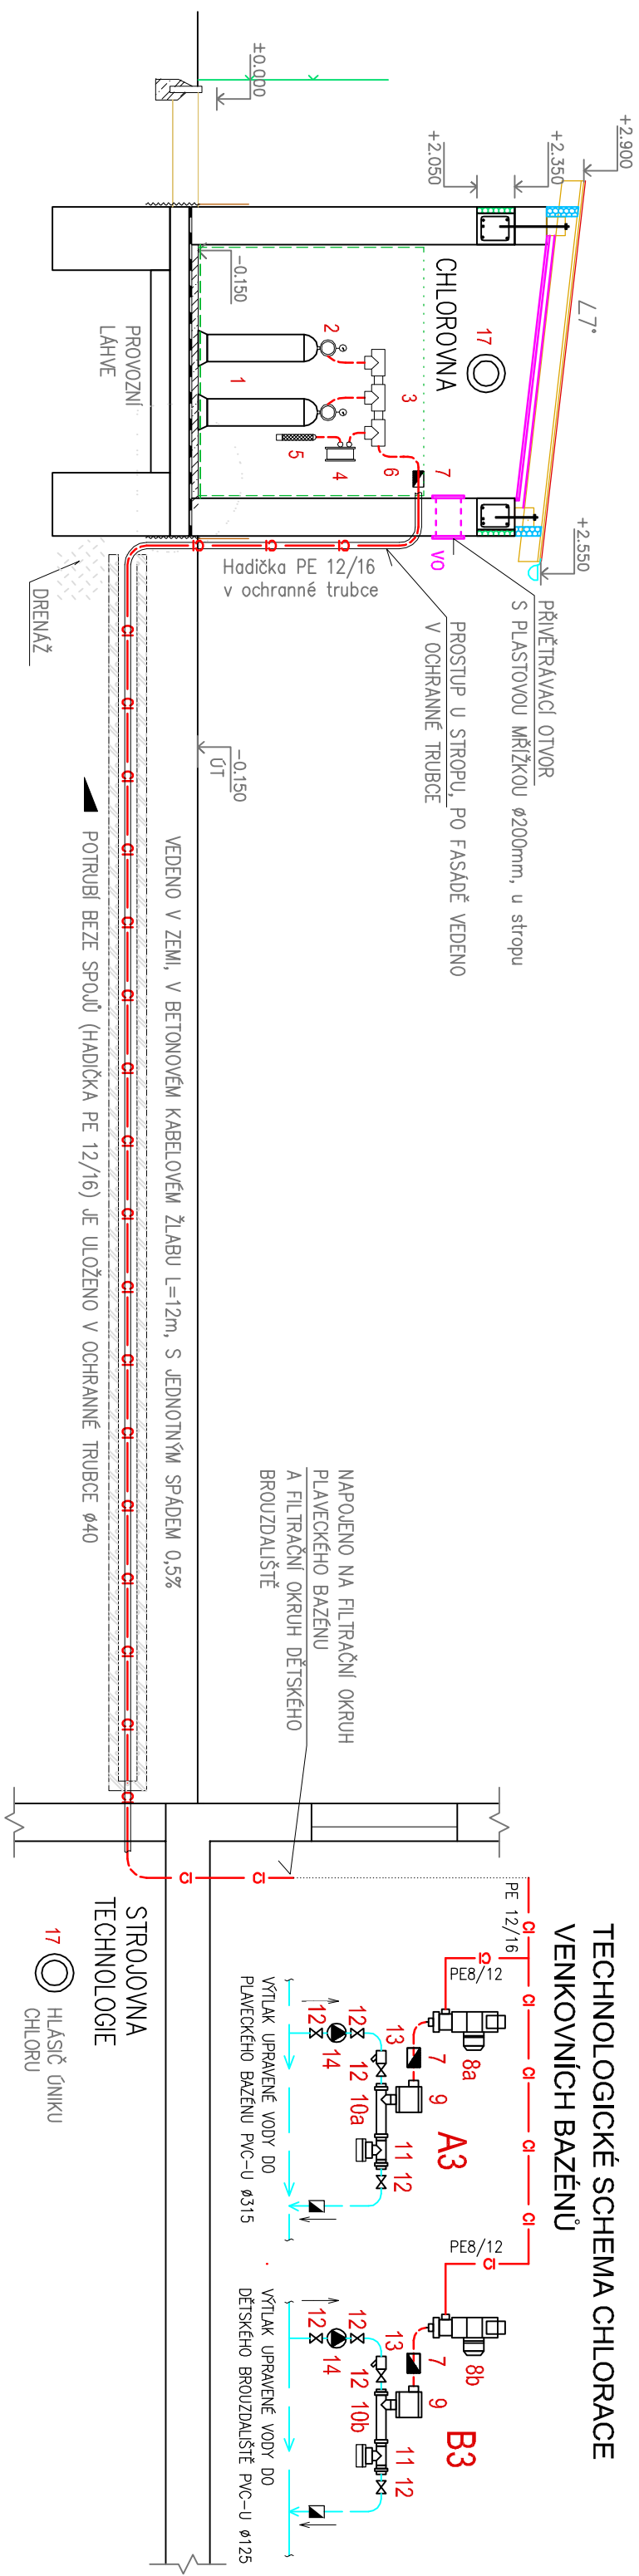


SYSTÉM CHLORACE – LEGENDA ZAŘÍZENÍ:

- | | | |
|-----|---|----------------------|
| 1 | CHLOROVÁ LÁHEV | |
| 2 | VAKUOVÝ CHLORÁTOR | |
| 3 | VAKUOVÉ SBĚRNÉ POTRUBÍ | |
| 4 | BEZPEČNOSTNÍ UPOUŠŤECÍ VENTIL (ODFUK) | |
| 5 | PATRONA S AKTIVNÍM UHLÍM | |
| 6 | ROZVOD CHLORU – HADIČKA PET/2/16 | |
| 7 | ZPĚTNÁ KLAPKA | |
| 8a | EL. REGULAČNÍ VENTIL S ROTAMETREM 100–2000 g Cl/hod. | –plavecký bazén |
| 8b | EL. REGULAČNÍ VENTIL S ROTAMETREM 10 – 200 g Cl/hod. | –dětské brouzdaliště |
| 9 | ZPĚTNÝ VENTIL INJEKTORU S KOMPENZACÍ KOLISÁNÍ TLAKU | |
| 10a | INJEKTOR DO VÝKONU 3,2 kg Cl2/h –plavecký bazén | |
| 10b | INJEKTOR DO VÝKONU 1,6 kg Cl2/h –dětské brouzdaliště | |
| 11 | RUŠIČ VAKUA | |
| 12 | UZAVÍRAČÍ VENTIL | |
| 13 | FILTR DO POTRUBÍ | |
| 14 | ZRYCHLOVACÍ ČERPADLO | |
| | – samonasávací odstředivé čerpadlo, litinové těleso, oběžné kolo – technopolymer A, hřídel – nerez AISI 416, 3x230–400V, 1,35/1kW, 4,3–2,5A, Q=0,6 m ³ /h, 6 bar | |
| 15 | MAGNETICKÝ VENTIL | |
| 16 | KULOVÝ ZPĚTNÝ VENTIL | |
| 17 | ČIDLO ÚNIKU CHLORU + HLASIČ | |
| 18 | PVC VENTILÁTOR S ODOLNOSTÍ PROTI SUCHÝM HALOGENŮM, | |

LEGENDA POTRUBÍ :

- UPRAVENÁ BAZÉNOVÁ VODA, VÝTLAK DO BAZÉNU
- PLNÝ CHLOR, CHLOROVÁ VODA
- HNACÍ VODA CHLORACE

- | | | |
|----|---|---|
| A3 | SYSTÉM CHLORACE PLYNCEKÉHO BAZÉNU | 1 |
| B3 | SYSTÉM CHLORACE DĚTSKÉHO BROUŽDAUŠTĚ | 1 |
| US | UMÝVADLA VE STROJOVNĚ A V CHLOROVNĚ NÁPOJENÁ NA NOVÝ ROZVOD PITNÉ VODY, OSÁZENÁ DŘEVOU BATERÍ S RUČNÍ SPRCHOU | |

INVESTOR :	ZAK. ČÍSLO:	POR 05.03.2022
Město Odry	OBEČ :	ODRY
Masarykovo náměstí 16/25,	DATUM:	03/2022
742 35 Odry	FORMÁT :	A3
STUPEŇ: PROJEKT	POČ. VYHOTOVENÍ :	6
STAVBA: Opravu bazénů, technologických rozvodů a zařízení na letním koupališti v Odrách		
ČÁST: D.1.4. Technologická část		
NAZEV VÝKRESU : CHLOROVNA – ŘEZY		
		
<p>MICHAL POSPIŠIL +420 736 680 233 IČO 65912535 DIČ CZ 7404195678</p>		
<p>Side: TUČN 148, 751 16 TUČN Kancelář: DENISOVA 2916/9, 750 02 PŘEROV</p>		
Zodp. proj.	Michal POSPIŠIL	
Vypracoval	Lucie Masafřiková	
Autoriz. osoba	ING. Z. TILEROVA	
MĚŘÍTKO : M 1:50	Č. VÝKRESU : D.1.4. – 04	