



# STROJOVNÁ TECHNOLOGIE 1.PP - SÁNÍ

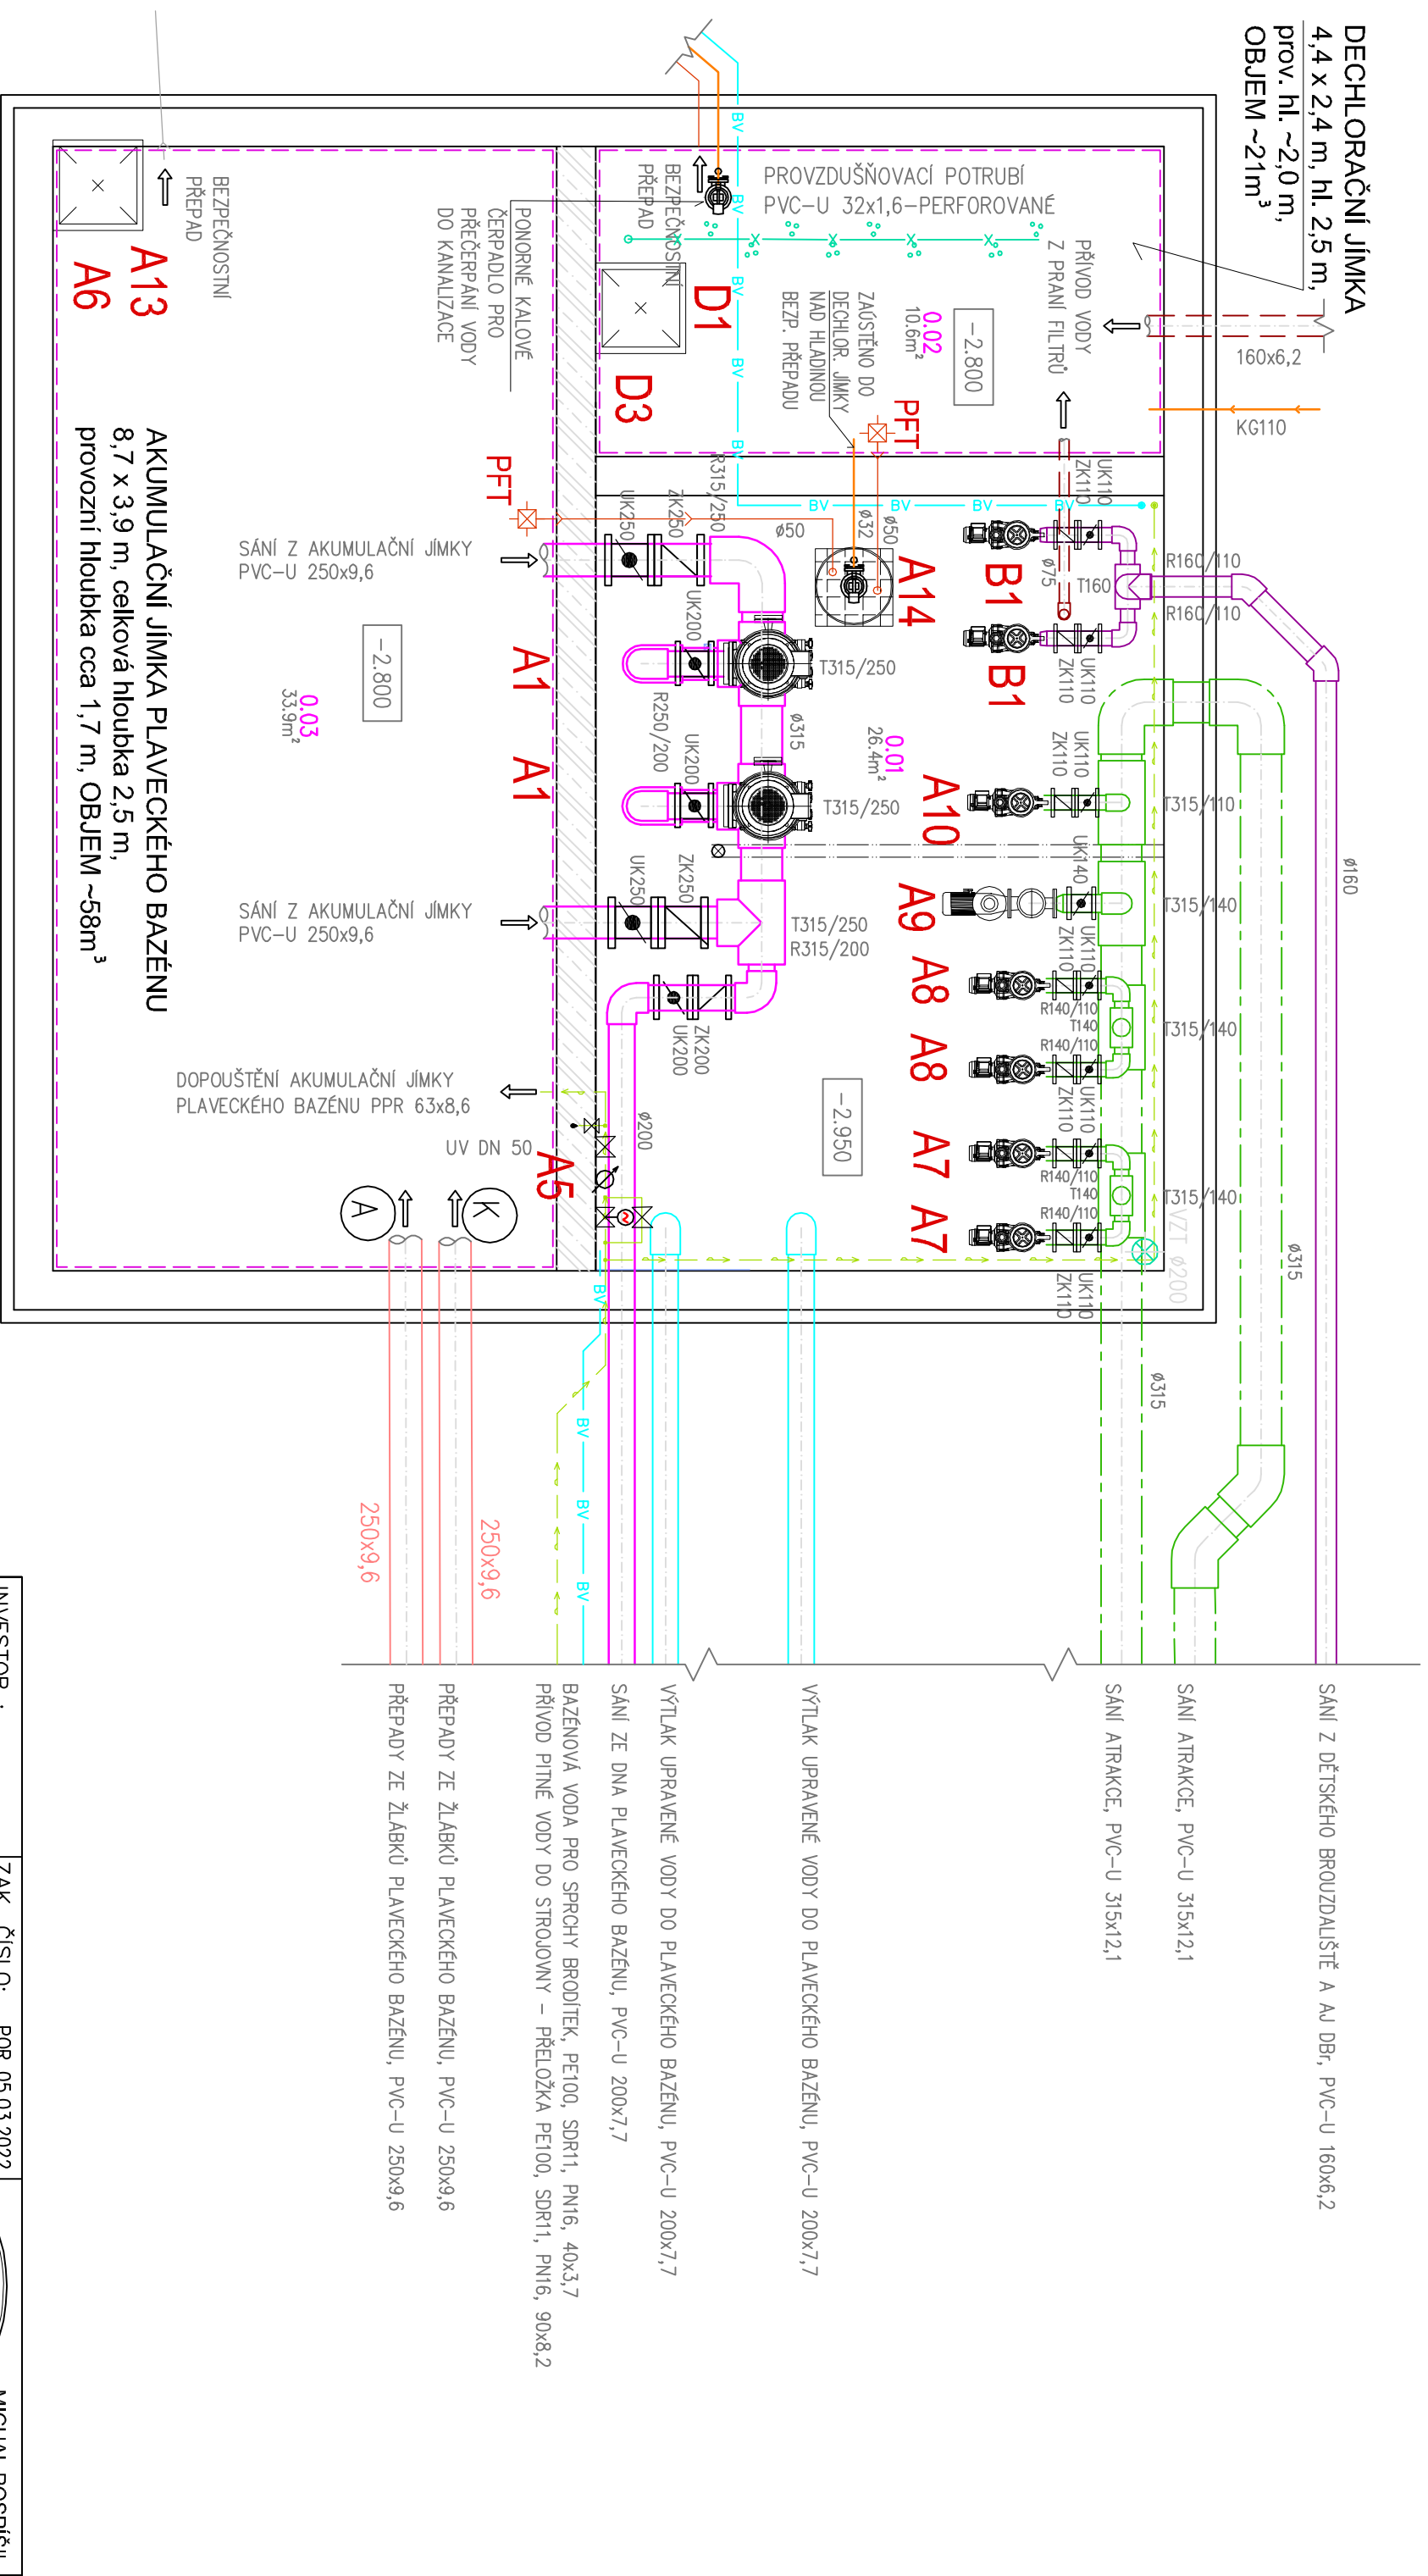

INVESTOR :	ZAK. ČÍSLO:	POR 05.03.2022	 <p>MICHAL POSPÍŠIL +420 736 680 233 IČO 65912535 DIČ CZ 7404195678</p>
Město Odry	OBEC :	ODRY	
Mosarkovo náměstí 16/25,	DATUM:	03./2022	
742 35 Odry	FORMÁT :	A3	
STUPEŇ: PROJEKT	POČ. VYHOTOVENÍ :	6	
STAVBA: Opravu bazénů, technologických rozvodů a zařízení na letním koupališti v Odřách	Zodp. proj.	Michal POSPÍŠIL	
ČÁST: D.1.4. Technologická část	Vypracoval	Lucie Masáříková	
NÁZEV VÝKRESU : STROJOVNA TECHNOLOGIE – 1.PP – SANI	Autoriz. osoba	ING. Z. TILEROVA	
	MĚŘÍTKO : M 1:50	Č. VÝKRESU : D.1.4. – 06	