


PODÉLNÝ PROFIL - PŘEPADY ZE ŽLÁBKŮ G, H

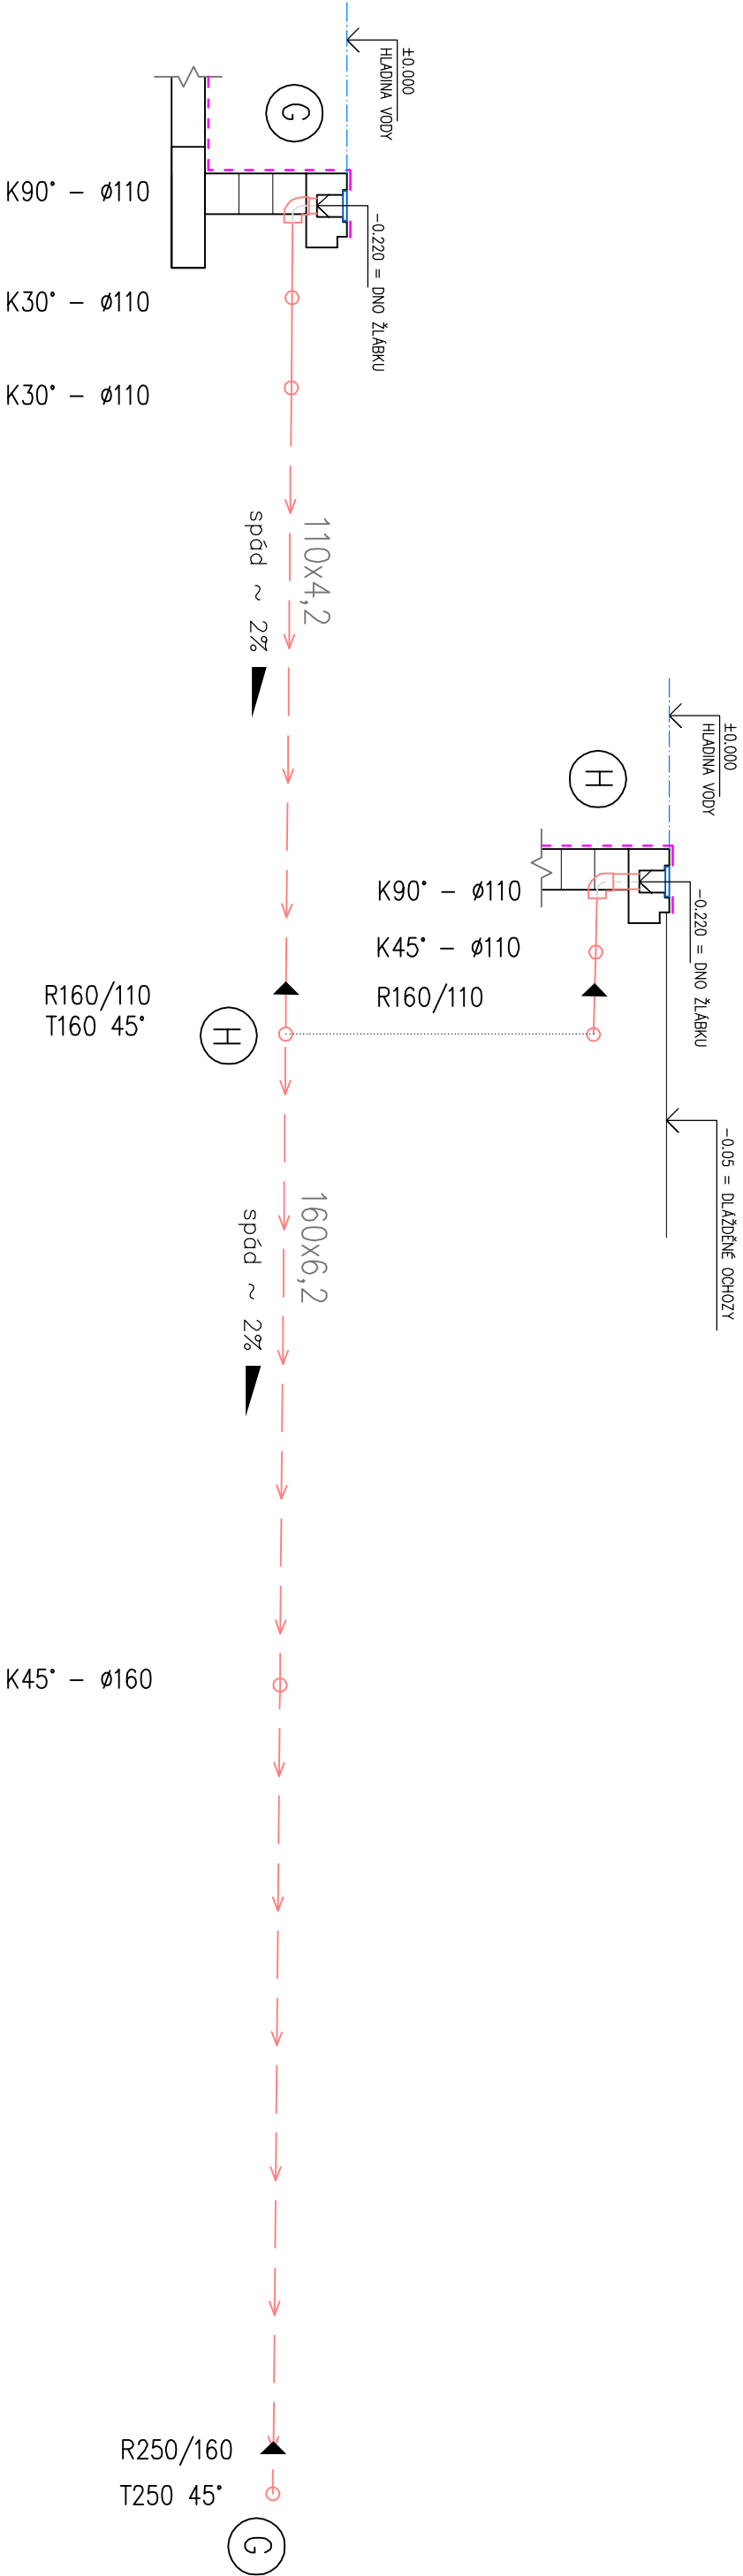

KÓTA DNA POTRUBÍ (m)	-0,416	-0,540	-0,760
KÓTA DNA VÝKOPU (m)	-0,616	-0,740	-0,960
STANIČENÍ	0,00	6,20	17,20
DÉLKA ÚSEKU (m)	6,20	11,00	
DIMENZE POTRUBÍ	110 x 4,2	160 x 6,2	
MATERIÁL POTRUBÍ	PVC – U – TLAKOVÉ LEPENÉ POTRUBÍ		

LEGENDA POTRUBÍ :

- →

—
- PŘEPADY ZE ŽLÁBKŮ

PVC-U TLAKOVÉ LEPENÉ POTRUBÍ
- K

T

R
- KOLENO, OBLOUK

T-KUS, ODBOČKA

REDUKCE

INVESTOR : Město Odry Masarykovo náměstí 16/25, 742 35 Odry	ZAK. ČÍSLO: POR 05.03.2022		<div><div><div>PROJEKT • OBČANSKO - REALIZACE</div><div>VE STAVBYMONTY</div><div>POR</div><div>PRŮŘEV</div></div><div>MICHAL POSPÍŠIL +420 736 680 233 IČO 65912535 DIČ CZ 7404195678</div></div>	
	OBE C :	ODRY		
	DATUM:	03/2022		
	FORMÁT :	A3		
STUPEŇ: PROJEKT	POČ. VYHOTOVENÍ :	6	Střída: TUČN 148, 751 16 TUČN Konec: DENISOVA 2916/9, 750 02 PŘEROV	
STAVBA: Opravu bazénů, technologických rozvodů a zařízení na letním koupališti v Odřích	Zodp. proj.		Michal POSPÍŠIL	
ČÁST: D.1.4, Technologická část		Vytpracoval		Lucie Masoříková
NÁZEV VÝKRESU : PODÉLNÝ PROFIL – PŘEPADY ZE ŽLÁBKŮ G, H		Autoriz. osoba		ING. Z. TILEROVA
		MĚŘÍTKO : M 1:50		Č. VÝKRESU : D.1.4. – 11