


POZNÁMKA :

INSTALACE BUDE PROVEDENA DLE ČSN EN 62305-1 AŽ ČSN EN 62305-4, ČSN 33 2000-5-54.  
NA OBJEKTU JE PROVEDENA JÍMACÍ SOUSTAVA VODIČEM AIMgSi 8, DOPLNĚNÁ  
POMOCNÝMI JÍMACÍMI 1m NA EXPONOVANÝCH MÍSTECH  
SVODY JÍMACÍ SOUSTAVY BUDOU NOVE VČ. SVORKY ZKUŠEBNÍ A OCHR. ÚHELNIKU  
VEŠKERÉ VODIVÉ ČÁSTI PROPOJIT S UZEMŇOVACÍ SOUSTAVOU.  
UZEMŇOVACÍ SOUSTAVA BUDE TVOŘENA PÁSKEM FeZn 30x4 V ZÁKLADU S PŘÍVODY Z FeZn D10  
HODNOTA UZEMNĚNÍ JEDNOTLIVÉHO SVODU NEMÁ BÝT VYŠŠÍ NEŽ 10 OHM.  
UZEMŇOVACÍ PŘÍVODY PŘI PŘECHODU ZE ZEMĚ ( BETONU ) NA POVRCCH BUDE  
OPATŘENA IZOLACÍ DLE ČSN  
POVRCH OPATŘIT PASIVNÍ OCHRANOU.  
ZKUŠEBNÍ SVORKY BUDOU OČÍSLOVÁNY.

OBJEKT JE ZAŘAZEN DO 3. TŘÍDY LPS (DLE ČSN EN 62305)  
- ROZTEČ SVODŮ: 15m

- LEGENDA :
- FeZn 30x4 V ZÁKLADU / V ZEMI
  - VODIČ AIMgSi 8 /PV
  - SVORKA SK [SS]
  - SVORKA SO - OKAPOVÁ
  - OZNAČOVACÍ ŠTÍTEK
  - JÍMAČ 1m
  - OCHRANNÝ ÚHELNÍK OU
  - 2 x DRŽÁK DUZ
  - SVORKA ZKUŠEBNÍ - SZ

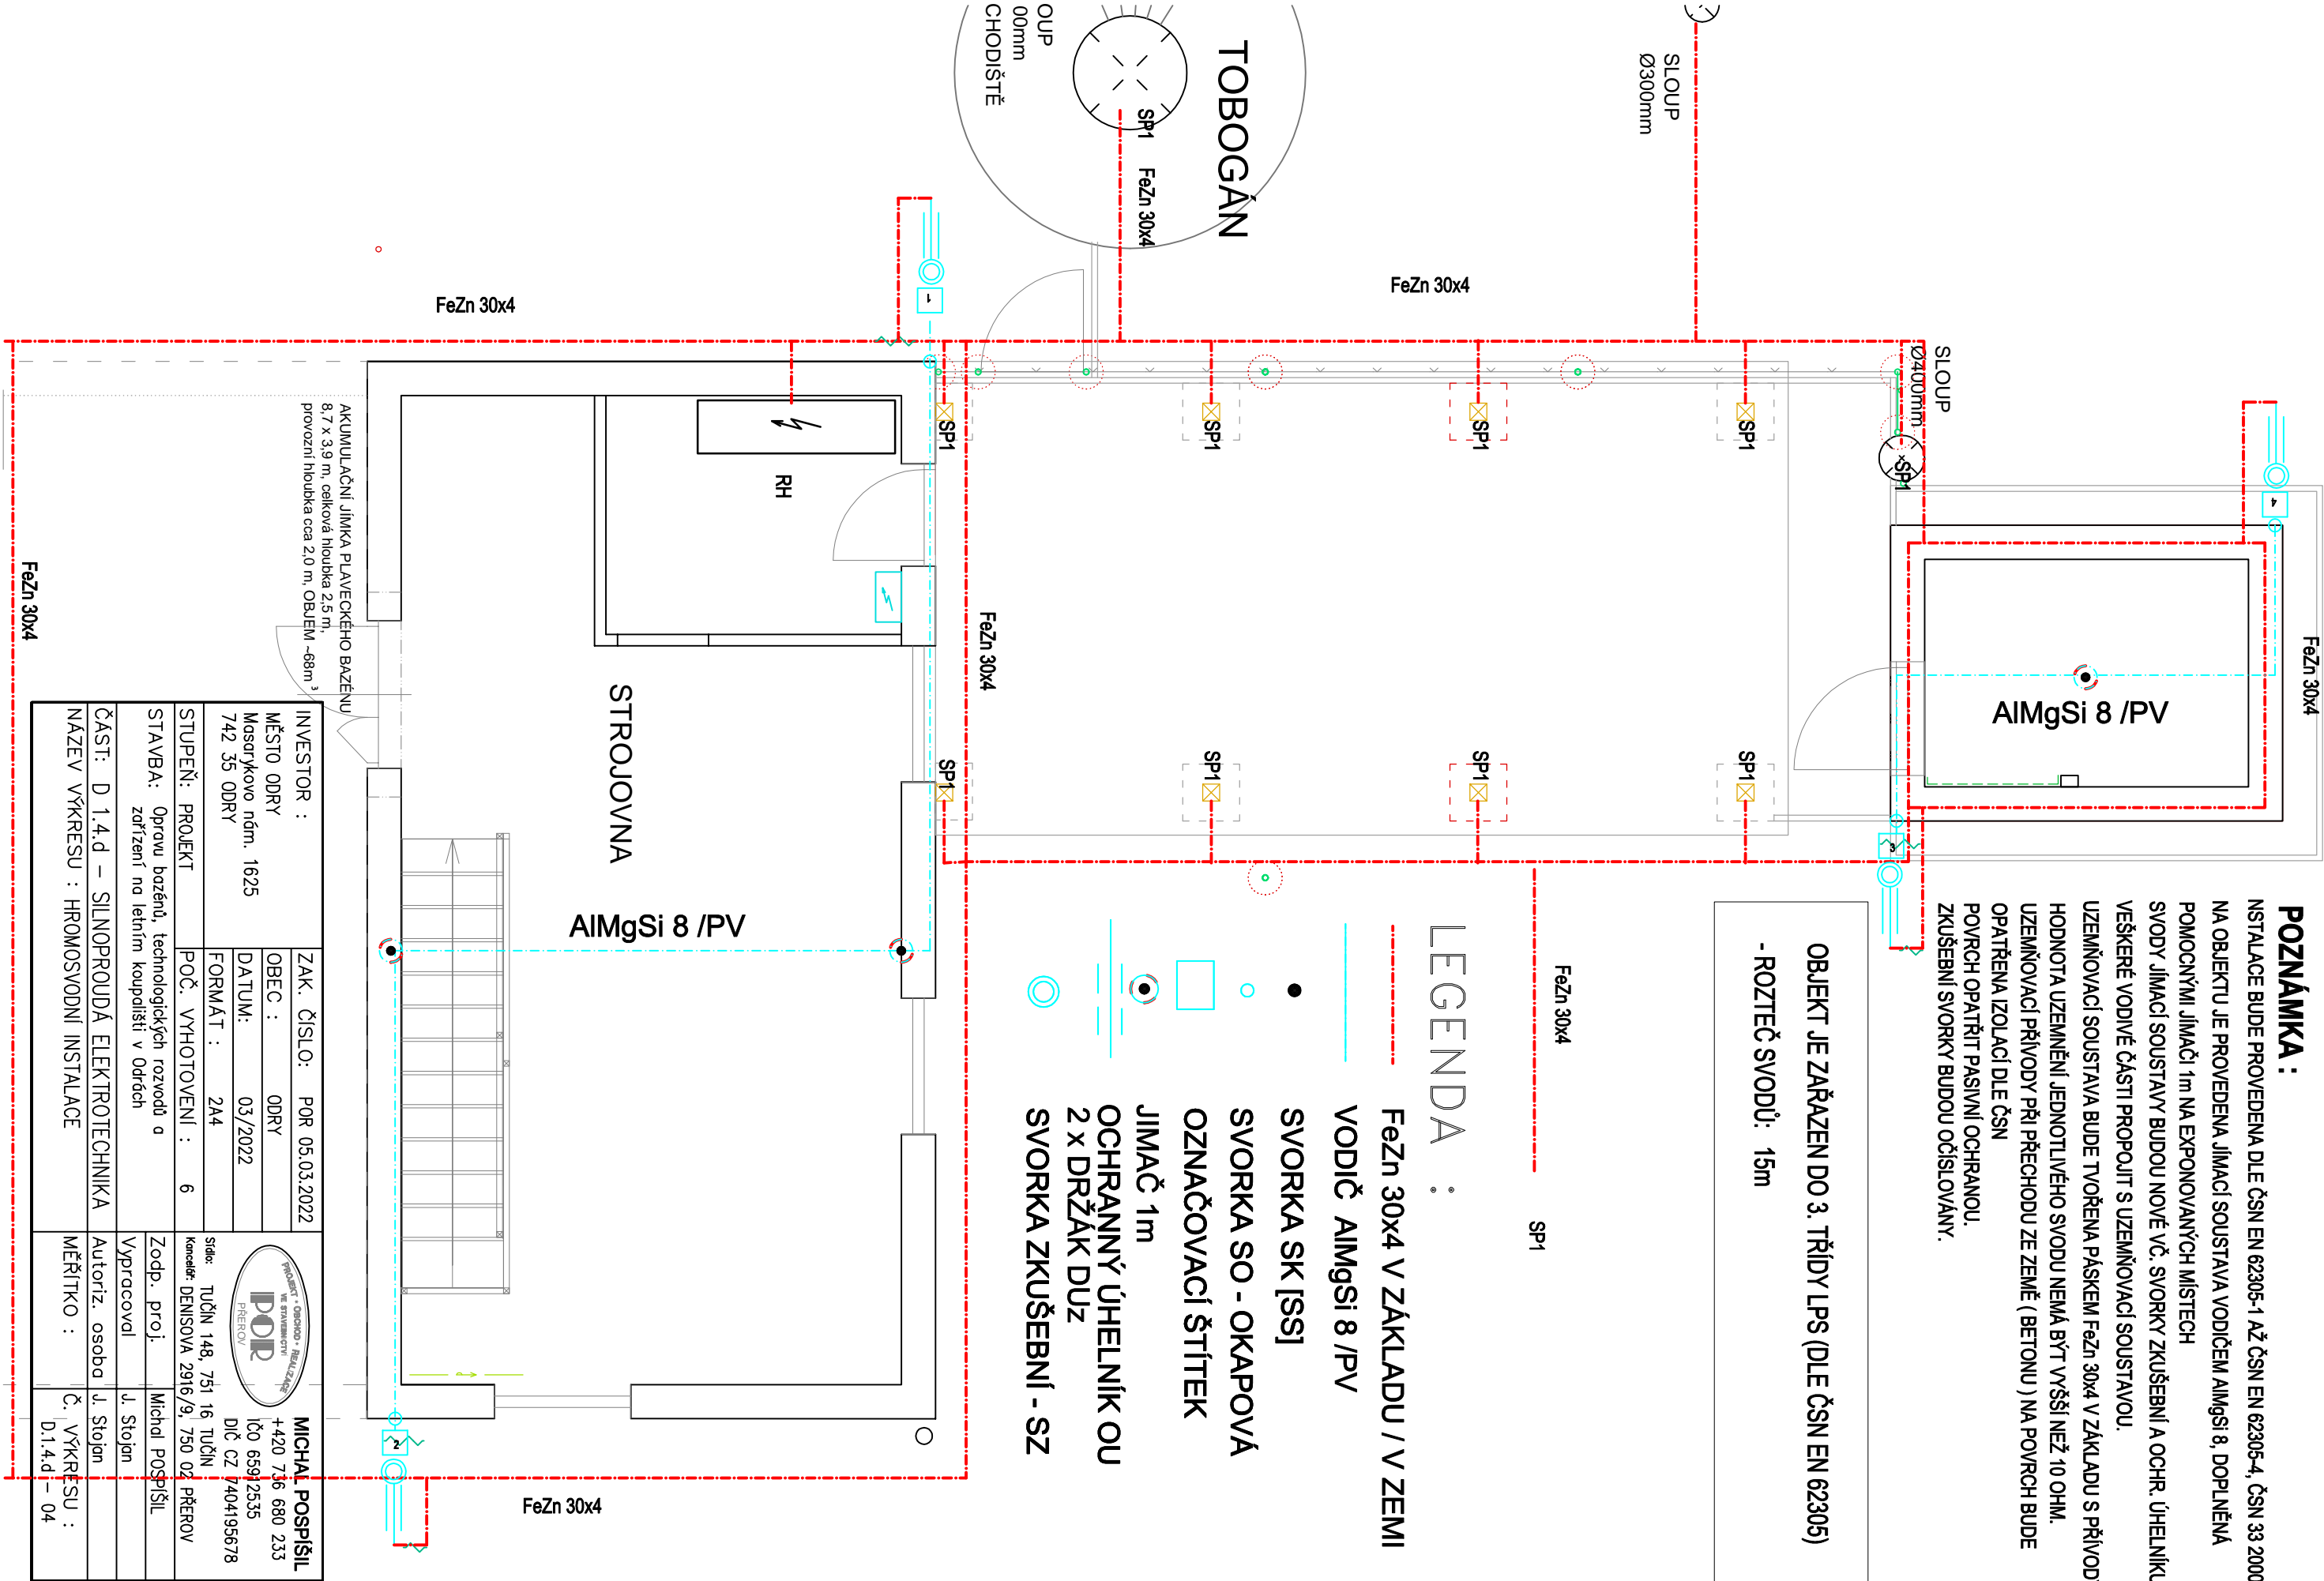

INVESTOR :		ZAK. ČÍSLO:	POR 05.03.2022	<div><div>PROJEKT - ODRY - REALIZACE VE STAVBAŘSKÝCH PRÁCECH <b>IPOR</b> PŘEROV</div><div><b>MICHAL POSPÍŠIL</b> +420 736 680 233 IČO 65912535 DIČ CZ 7404195678</div></div>
MĚSTO ODRY		OBEČ :	ODRY	
Mosarjovo nám. 1625		DATUM:	03/2022	
742 35 ODRY		FORMÁT :	2A4	
STUPEŇ: PROJEKT	POČ. VYHOTOVENÍ :	6		
STAVBA: Opravu bazénů, technologických rozvodů o zařízení na letním koupališti v Odrách				Zodp. proj. Michal POSPÍŠIL
ČÁST: D 1.4.d – SILNOPROUDÁ ELEKTROTECHNIKA				Vypracoval J. Šlojan
NÁZEV VÝKRESU : HROMOSVODNÍ INSTALACE				Autoriz. osoba J. Šlojan
MĚŘITKO :				Č. VÝKRESU : D.1.4.d – 04