


# ŘEZ - CHLOROVNA - NOVÝ STAV

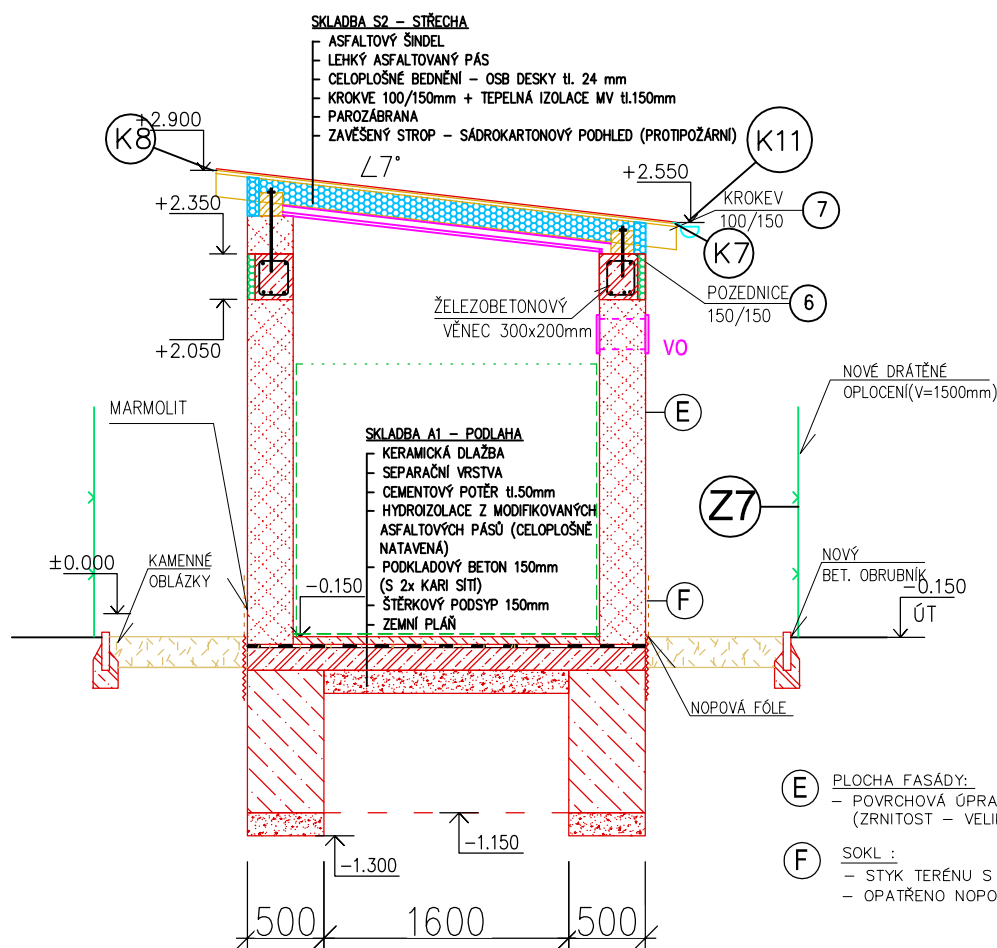

## CHLOROVNA:

ROZMĚR OBJEKTU ~2,6x3,45m  
STŘECHA- PULTOVÁ, SKLON 7°  
ZASTAVĚNÁ PLOCHA - ~9 m²  
VÝŠKA ~2700-3050mm (OD TERÉNU)  
STŘEŠNÍ KRYTINA - ASFALTOVÝ ŠINDEL  
MATERIÁL ZDIVA - PÓROBETONOVÉ TVÁRNICE tl.300 a 150mm

## SKLADBA S2 - STŘECHA

- ASFALTOVÝ ŠINDEL
- LEHKÝ ASFALTOVANÝ PÁS
- CELOPLOŠNÉ BEDNĚNÍ - OSB DESKY tl. 24 mm
- KROKVE 100/150mm + TEPELNÁ IZOLACE MV tl.150mm
- PAROZÁBRANA
- ZAVĚŠENÝ STROP - SÁDROKARTONOVÝ PODHLED (PROTIPOŽÁRNÍ)

## SEZNAM DŘEVĚNÝCH PRVKŮ CHLOROVNA:


- 6. POZEDNICE 150/150mm - 2ks, L=3,85m
  - 7. KROKVE 100/150MM - 4ks, L=3,1m
- Masivní konstrukční dřevo KVH

PŘESNÉ ROZMĚRY ZAMĚŘIT  
PODLE SKUTEČNÉHO STAVU

## LEGENDA:

- - NOVÉ K-CE
- - ZPĚTNÁ MONTÁŽ
- - NOVÉ OPLOČENÍ (DRÁTĚNÉ PLETIVO, V=1000/1500mm)
- - NOVÉ PÓROBETONOVÉ ZDIVO
- - NOVÉ BETONOVÉ -KCE
- - NOVÉ ŽELEZOBETONOVÉ -KCE
- - DŘEVĚNÉ K-CE
- - NOVÉ PŘESTĚRKOVÁNÍ + MARMOLIT
- - NOVÝ KERAMICKÝ OBKLAD

POZN. PŘESNÉ VÝŠKOVÉ KÓTY BUDOU UPŘESNĚNY BĚHEM PROVÁDĚCÍCH PRACÍ

INVESTOR : Město Odry Masarykovo náměstí 16/25, 742 35 Odry	ZAK. ČÍSLO: POR 05.03.2022	 MICHAL POSPÍŠIL +420 736 680 233 IČO 65912535 DIČ CZ 7404195678
	OBEC : ODRY	
	DATUM: 03/2022	
	FORMÁT : A4	
STUPEŇ: PROJEKT	POČ. VYHOTOVENÍ : 6	Sídlo: TUČÍN 148, 751 16 TUČÍN Kancelář: DENISOVA 2916/9, 750 02 PŘEROV
STAVBA: Opravu bazénů, technologických rozvodů a zařízení na letním koupališti v Odrách	Zodp. proj.	Michal POSPÍŠIL
ČÁST: D.1.2. STAVEBNÍ ČÁST	Vypracoval	Vít VETEŠNÍK
NÁZEV VÝKRESU : ŘEZ - CHLOROVNA - NOVÝ STAV	Autoriz. osoba	ING. Z. TILLEROVA
	MĚŘÍTKO : M 1:50	Č. VÝKRESU : D.1.2. - 17