



# BETONOVÝ KABELOVÝ ŽLAB SE ZÁMKY A POKLOPEM PRO PODTLAKOVÝ ROZVOD CHLÓRU

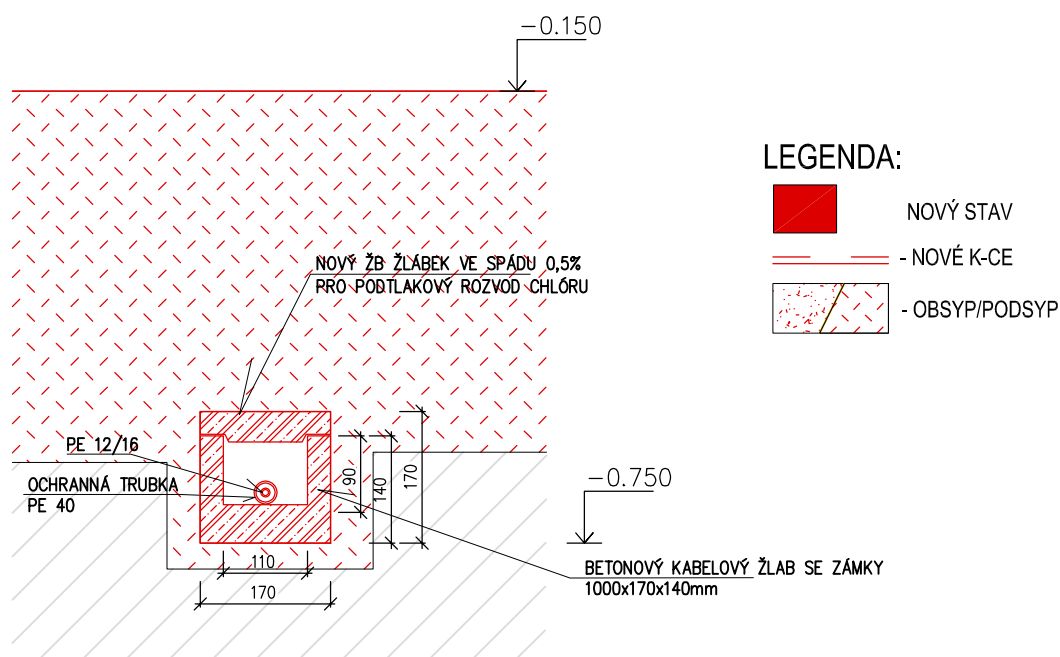

BETONOVÝ KABELOVÝ ŽLAB SE ZÁMKY 1000x170x140mm

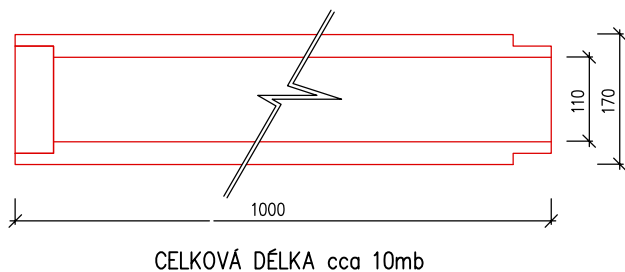

- PRŮRAZY DO STROJOVNY TECHNOLOGIE A CHLOROVNY BUDOU UTĚSNĚNY
- U CHLOROVNY BUDE V NEJNIŽŠÍM MÍSTĚ ŽLÁBKU VYTVOŘENA DRENÁŽNÍ JÁMA VYSYPANÁ KAMENIVEM PRO VSAKOVÁNÍ VODY ZE ŽLÁBKU, 1x1m hl. 1m

POZN. PŘESNÉ VÝŠKOVÉ KÓTY BUDOU UPŘESNĚNY BĚHEM PROVÁDĚCÍCH PRACÍ

INVESTOR : Město Odry Masarykovo náměstí 16/25, 742 35 Odry	ZAK. ČÍSLO: POR 05.03.2022	 <p>MICHAL POSPÍŠIL +420 736 680 233 IČO 65912535 DIČ CZ 7404195678</p>
	OBEC : ODRY	
	DATUM: 03/2022	
	FORMÁT : A4	
STUPEŇ: PROJEKT	POČ. VYHOTOVENÍ : 6	<p>Sídlo: TUČÍN 148, 751 16 TUČÍN Kancelář: DENISOVA 2916/9, 750 02 PŘEROV</p>
STAVBA: Opravu bazénů, technologických rozvodů a zařízení na letním koupališti v Odrách	Zodp. proj.	Michal POSPÍŠIL
ČÁST: D.1.2. STAVEBNÍ ČÁST	Vypracoval	Vít VETEŠNÍK
NÁZEV VÝKRESU : DETAIL BETONOVÉHO KABELOVÉHO ŽLÁBKU PRO PODTLAKOVÝ ROZVOD CHLÓRU	Autoriz. osoba	ING. Z. TILLEROVA
	MĚŘÍTKO : M 1:10	Č. VÝKRESU : D.1.2. - 19