


# řez A-A

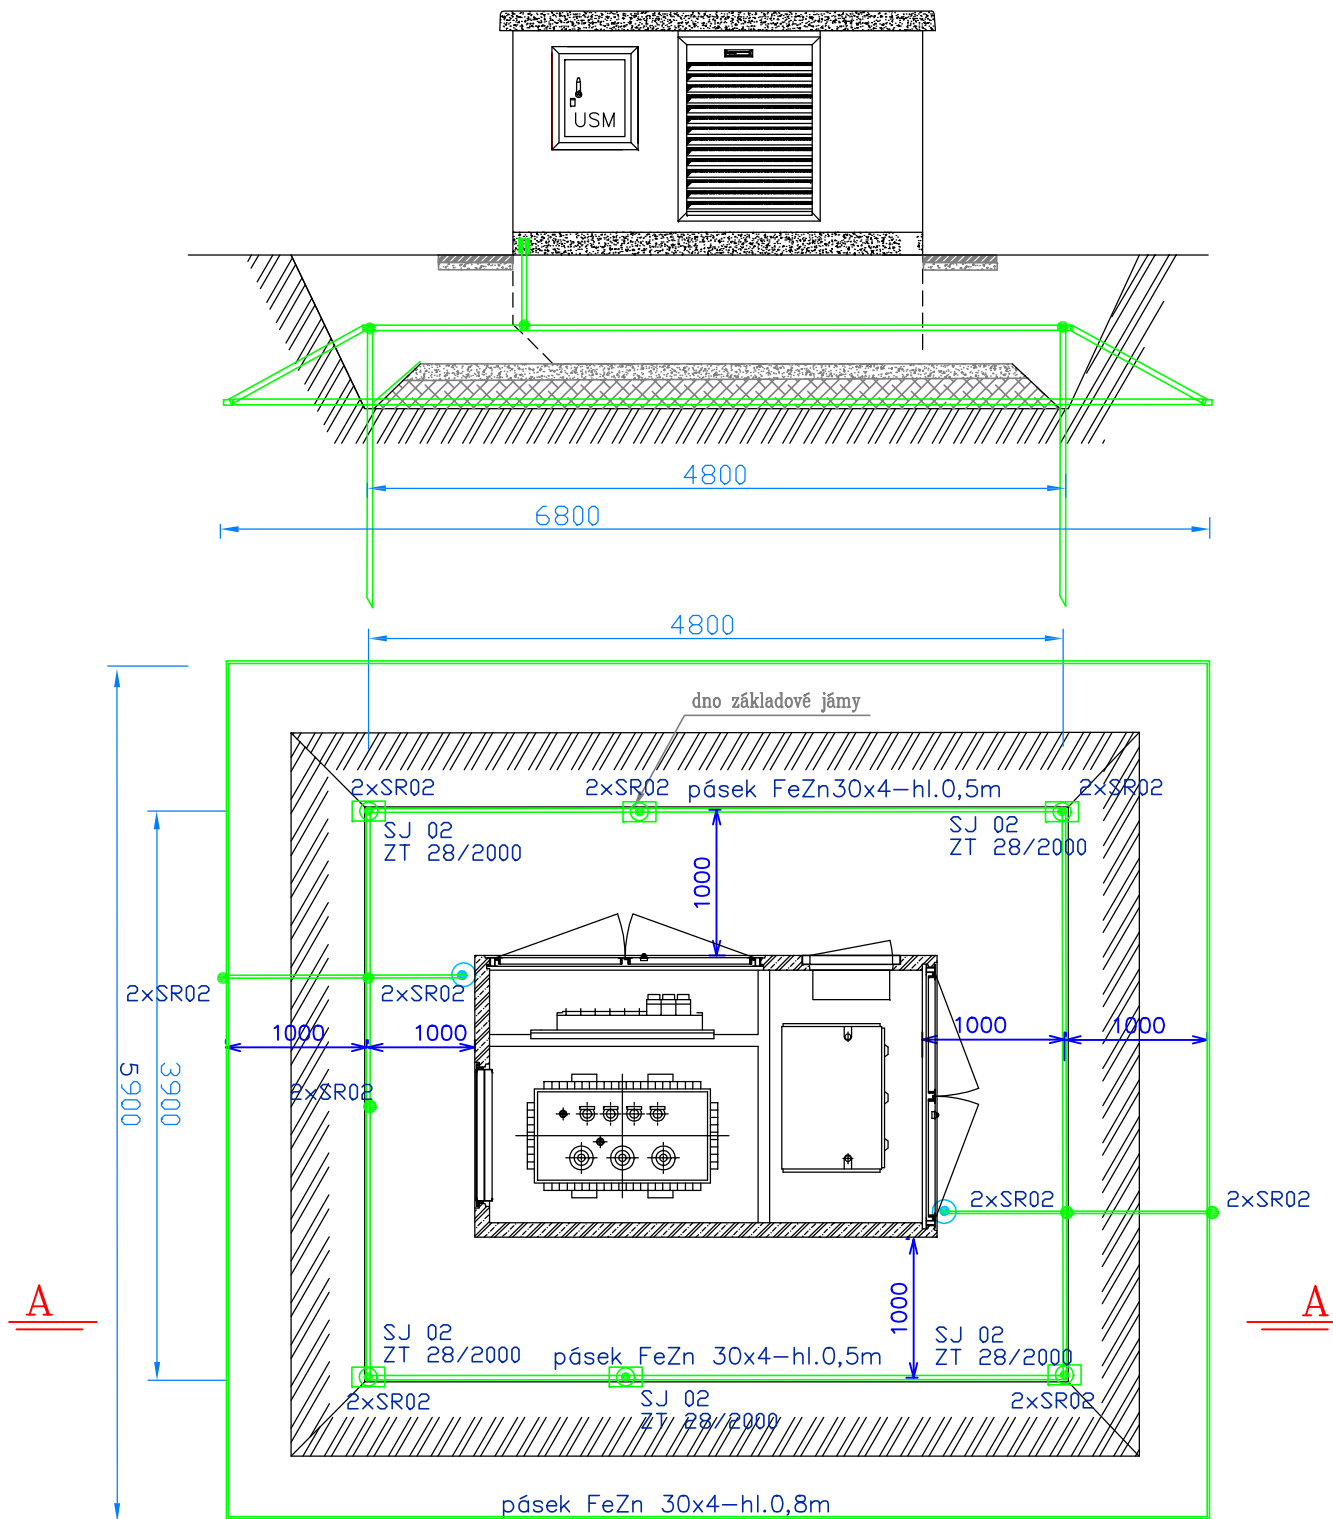

zemniče: pásek FeZn 30x4-51m  
zemní tyče ZT 28/2000-6ks  
Rz trafostanice do 5ohm  
uzemnění dle ČSN 33 2000-5-54

## D DOKUMENTACE OBJEKTU

|                               |   |      |                      |           |                      |             |
|-------------------------------|---|------|----------------------|-----------|----------------------|-------------|
| <b>ARPEX</b><br><b>MORAVA</b> | zodpověděl projektant                               |      | autorizoval          |           | kreslil              |             |
|                               | Milan Krotíl  |      | Ing. Miroslav Slovák |           | Ing. Miroslav Slovák |             |
| Obec                          | Odry  | kraj | Moravskoslezský      | datum     | 05/2025              | číslo kopie |
| Název stavby                  | Odry, ul. Komenského, trafostanice 22/0,4kV, VN, NN |      |                      | formát    | A4                   | DPS         |
| Objekt                        | PS01-trafostanice 22/0,4kV                          |      |                      | č.zakázky | Z250621              |             |
| Název výkresu                 | Uzemnění trafostanice                               |      |                      | č.výkresu | 04PE                 |             |
| Stavebník                     | Město Odry, Masarykovo náměstí 16/25, 742 35 Odry   |      |                      | č.stavby  |                      |             |
|                               |   |      |                      | měřítko   | 1:50                 |             |