



PŘÍČNÝ ŘEZ KOMUNIKACÍ

TRASA A

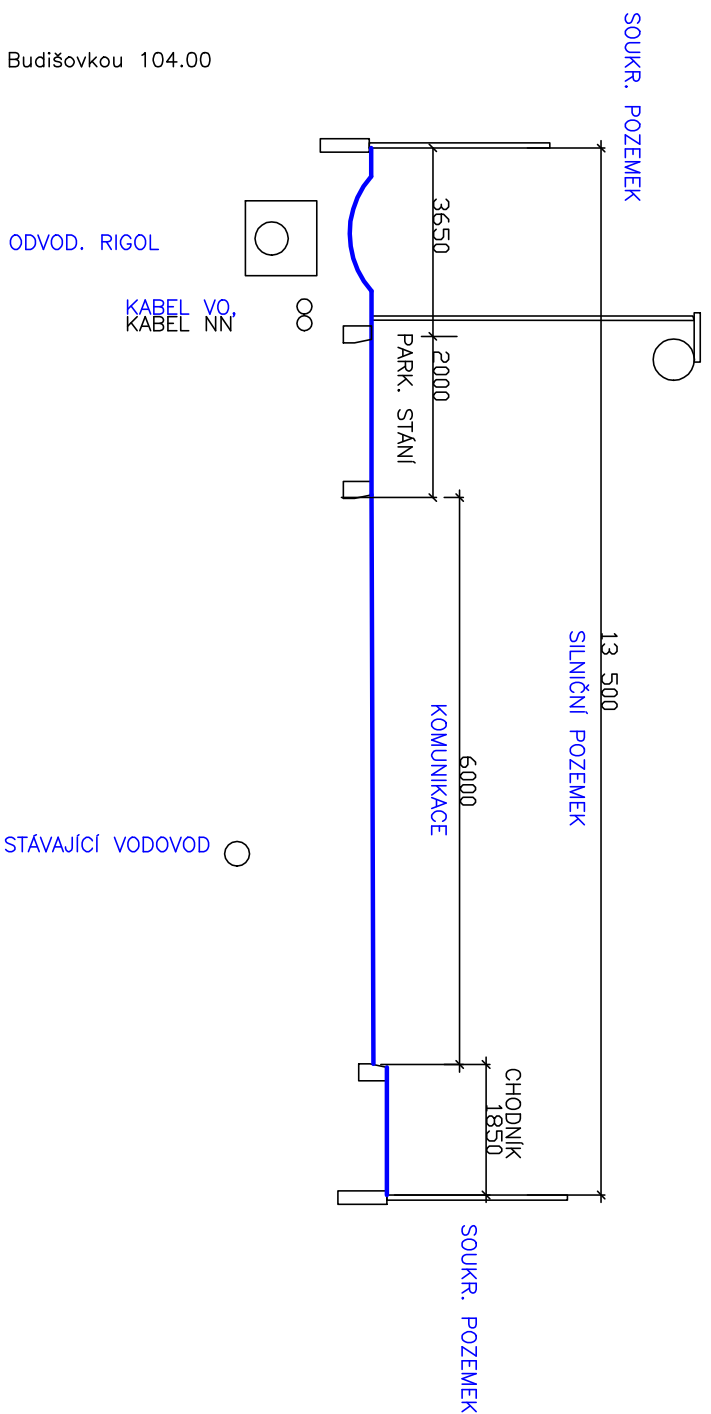


PŘÍČNÝ ŘEZ KOMUNIKACÍ

TRASAB1

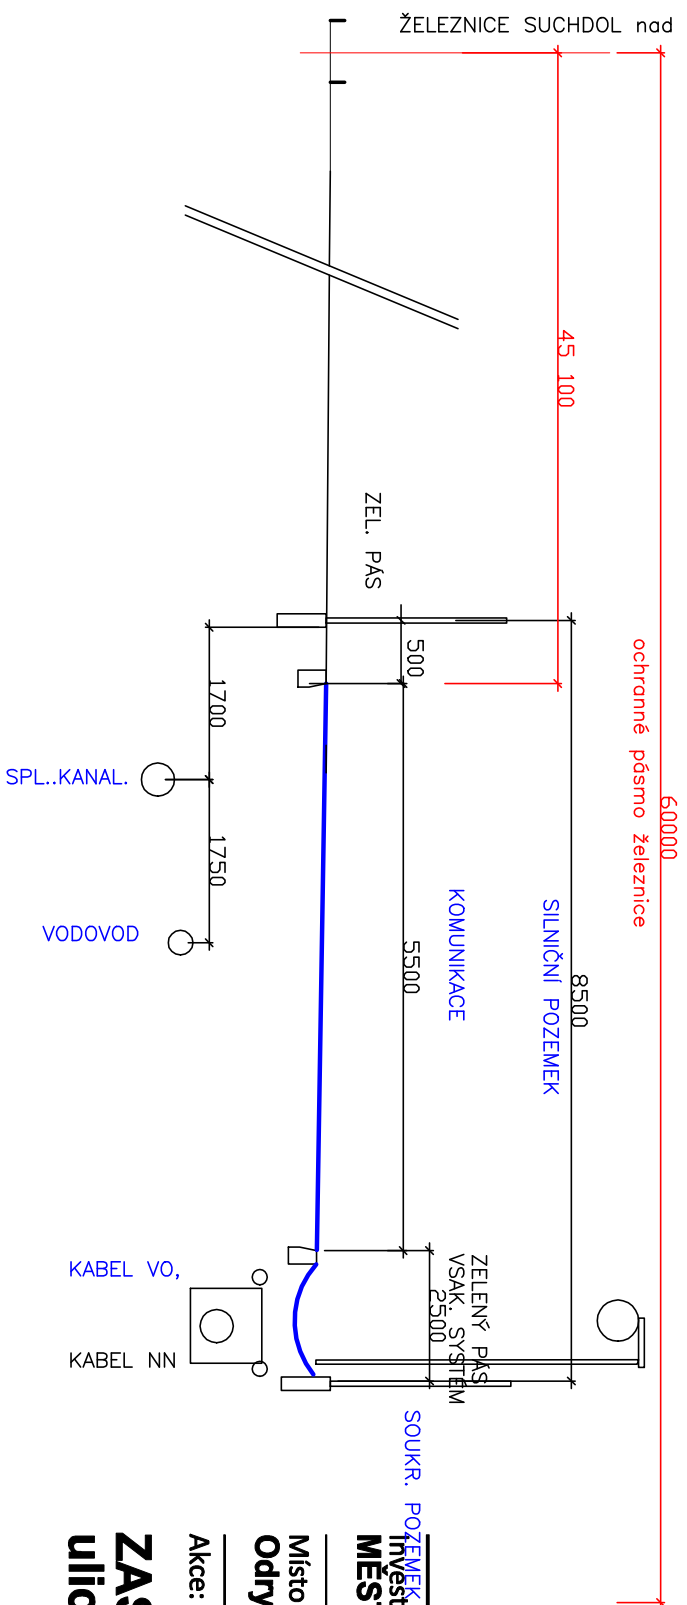

PŘÍČNÝ ŘEZ KOMUNIKACÍ

TRASA B,C,E

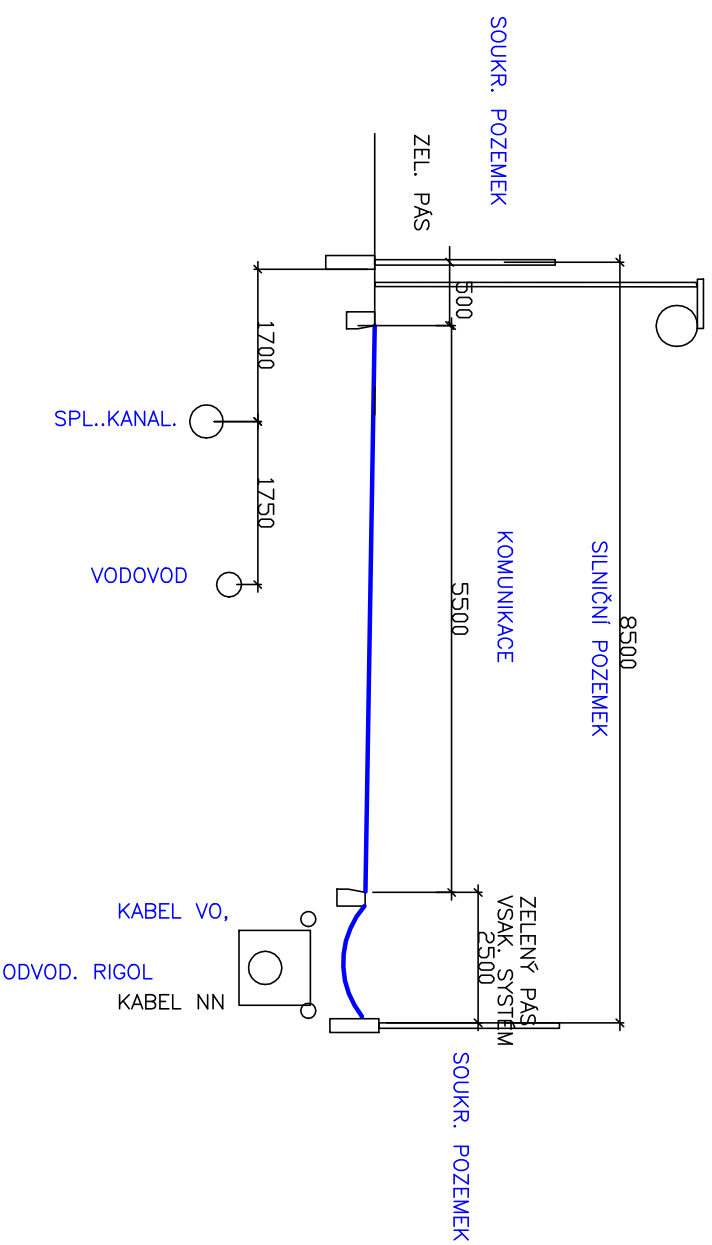

Investor: MĚSTO ODRY		Zodpov. projektant Ing. Jiří Jurečka
Místo stavby/Kraj: Odry/MSSK	Vypracoval Ing. Jiří Jurečka	
Akce:		
ZASÍŤOVÁNÍ LOKALITY ULICE NÁBRŽNÍ V ODRÁCH		
Obsah: VZOROVÝ ŘEZ		