


# VZOROVÝ PŘÍČNÝ ŘEZ ulice NÁBŘEŽNÍ

## M 1:50

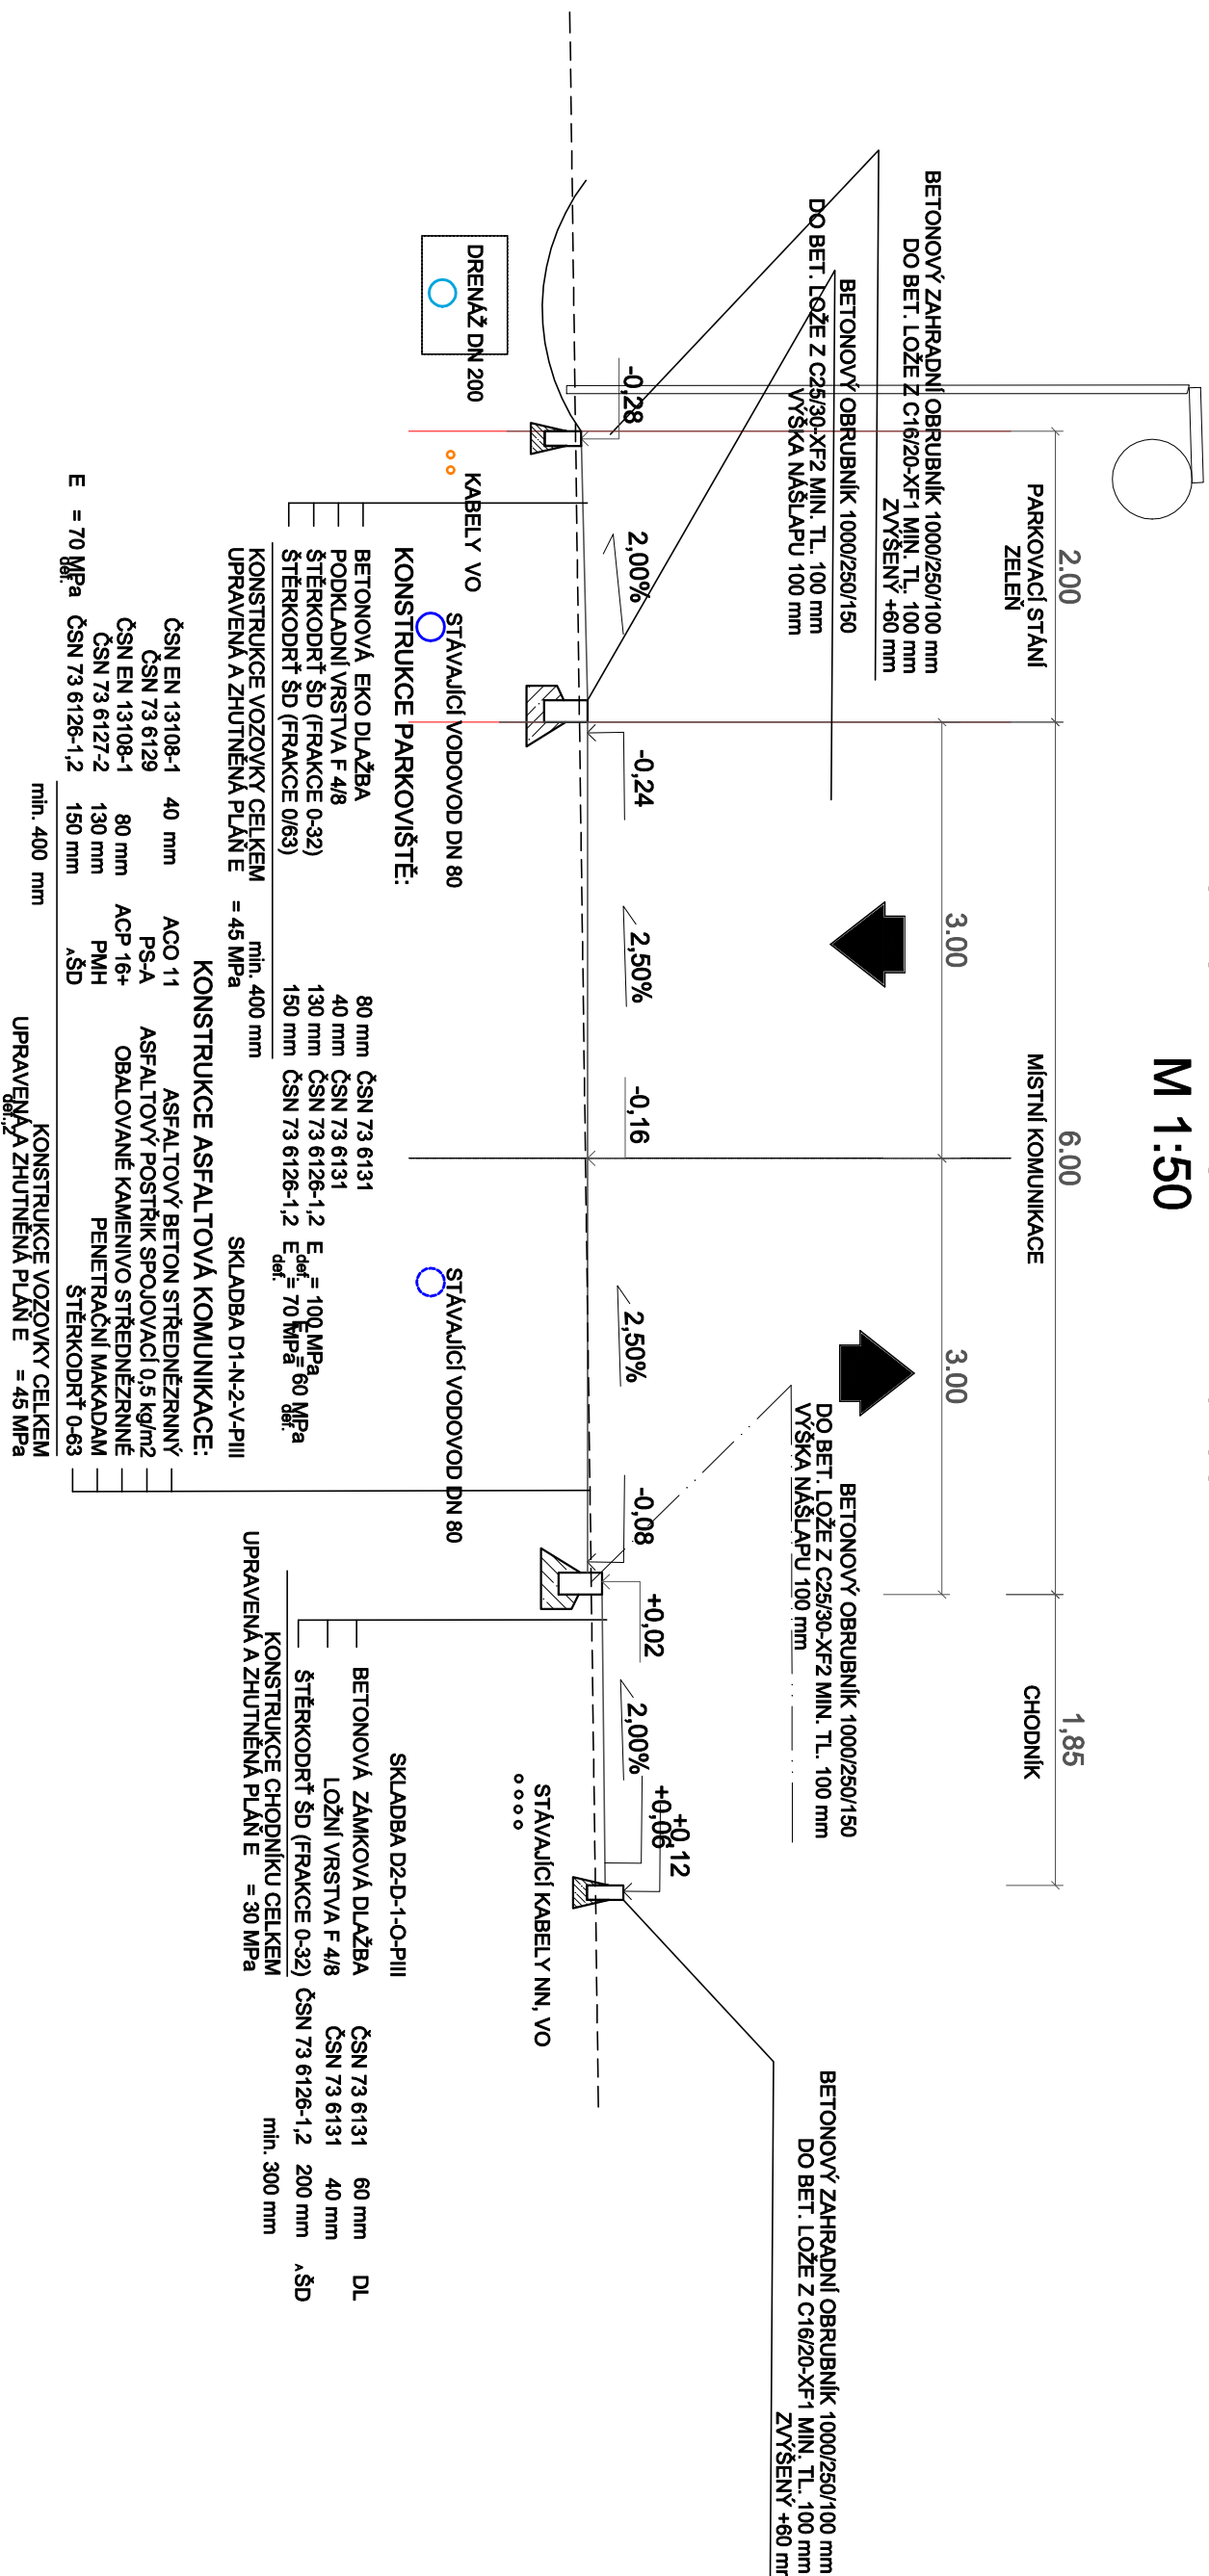

Investor: **MĚSTO ODRY**

Zodpov. projektant: **Ing. Z. Novák**

Místo stavby/Kraj: **Odry/MSSK**

Vypracoval: **Ing. Jiří Jurečka**

Akce:

**ZASÍTOVÁNÍ LOKALITY**  
**ulice NÁBŘEŽNÍ v ODRÁCH**  
**SO 01 KOMUNIKACE**

Obsah: **VZOR. ŘEZ KOMUN A**

**J&J STUDIO**  
INŽENÝRSKÉ SÍTĚ

J&J STUDIO - INŽENÝRSKÉ SÍTĚ s.r.o.  
Bíllovecká 1, 746 01 Opava  
IČ: 26864169, DIČ: CZ26864169

Číslo zakázky: **2023/53** Stupeň: **DSP**

Datum: **01/2024** Formát: **2A4**

Měřítko: **1: 50** Výkres č.: **01-03**