


VZOROVÝ PŘÍČNÝ ŘEZ TRASA B,C,E

M 1:50

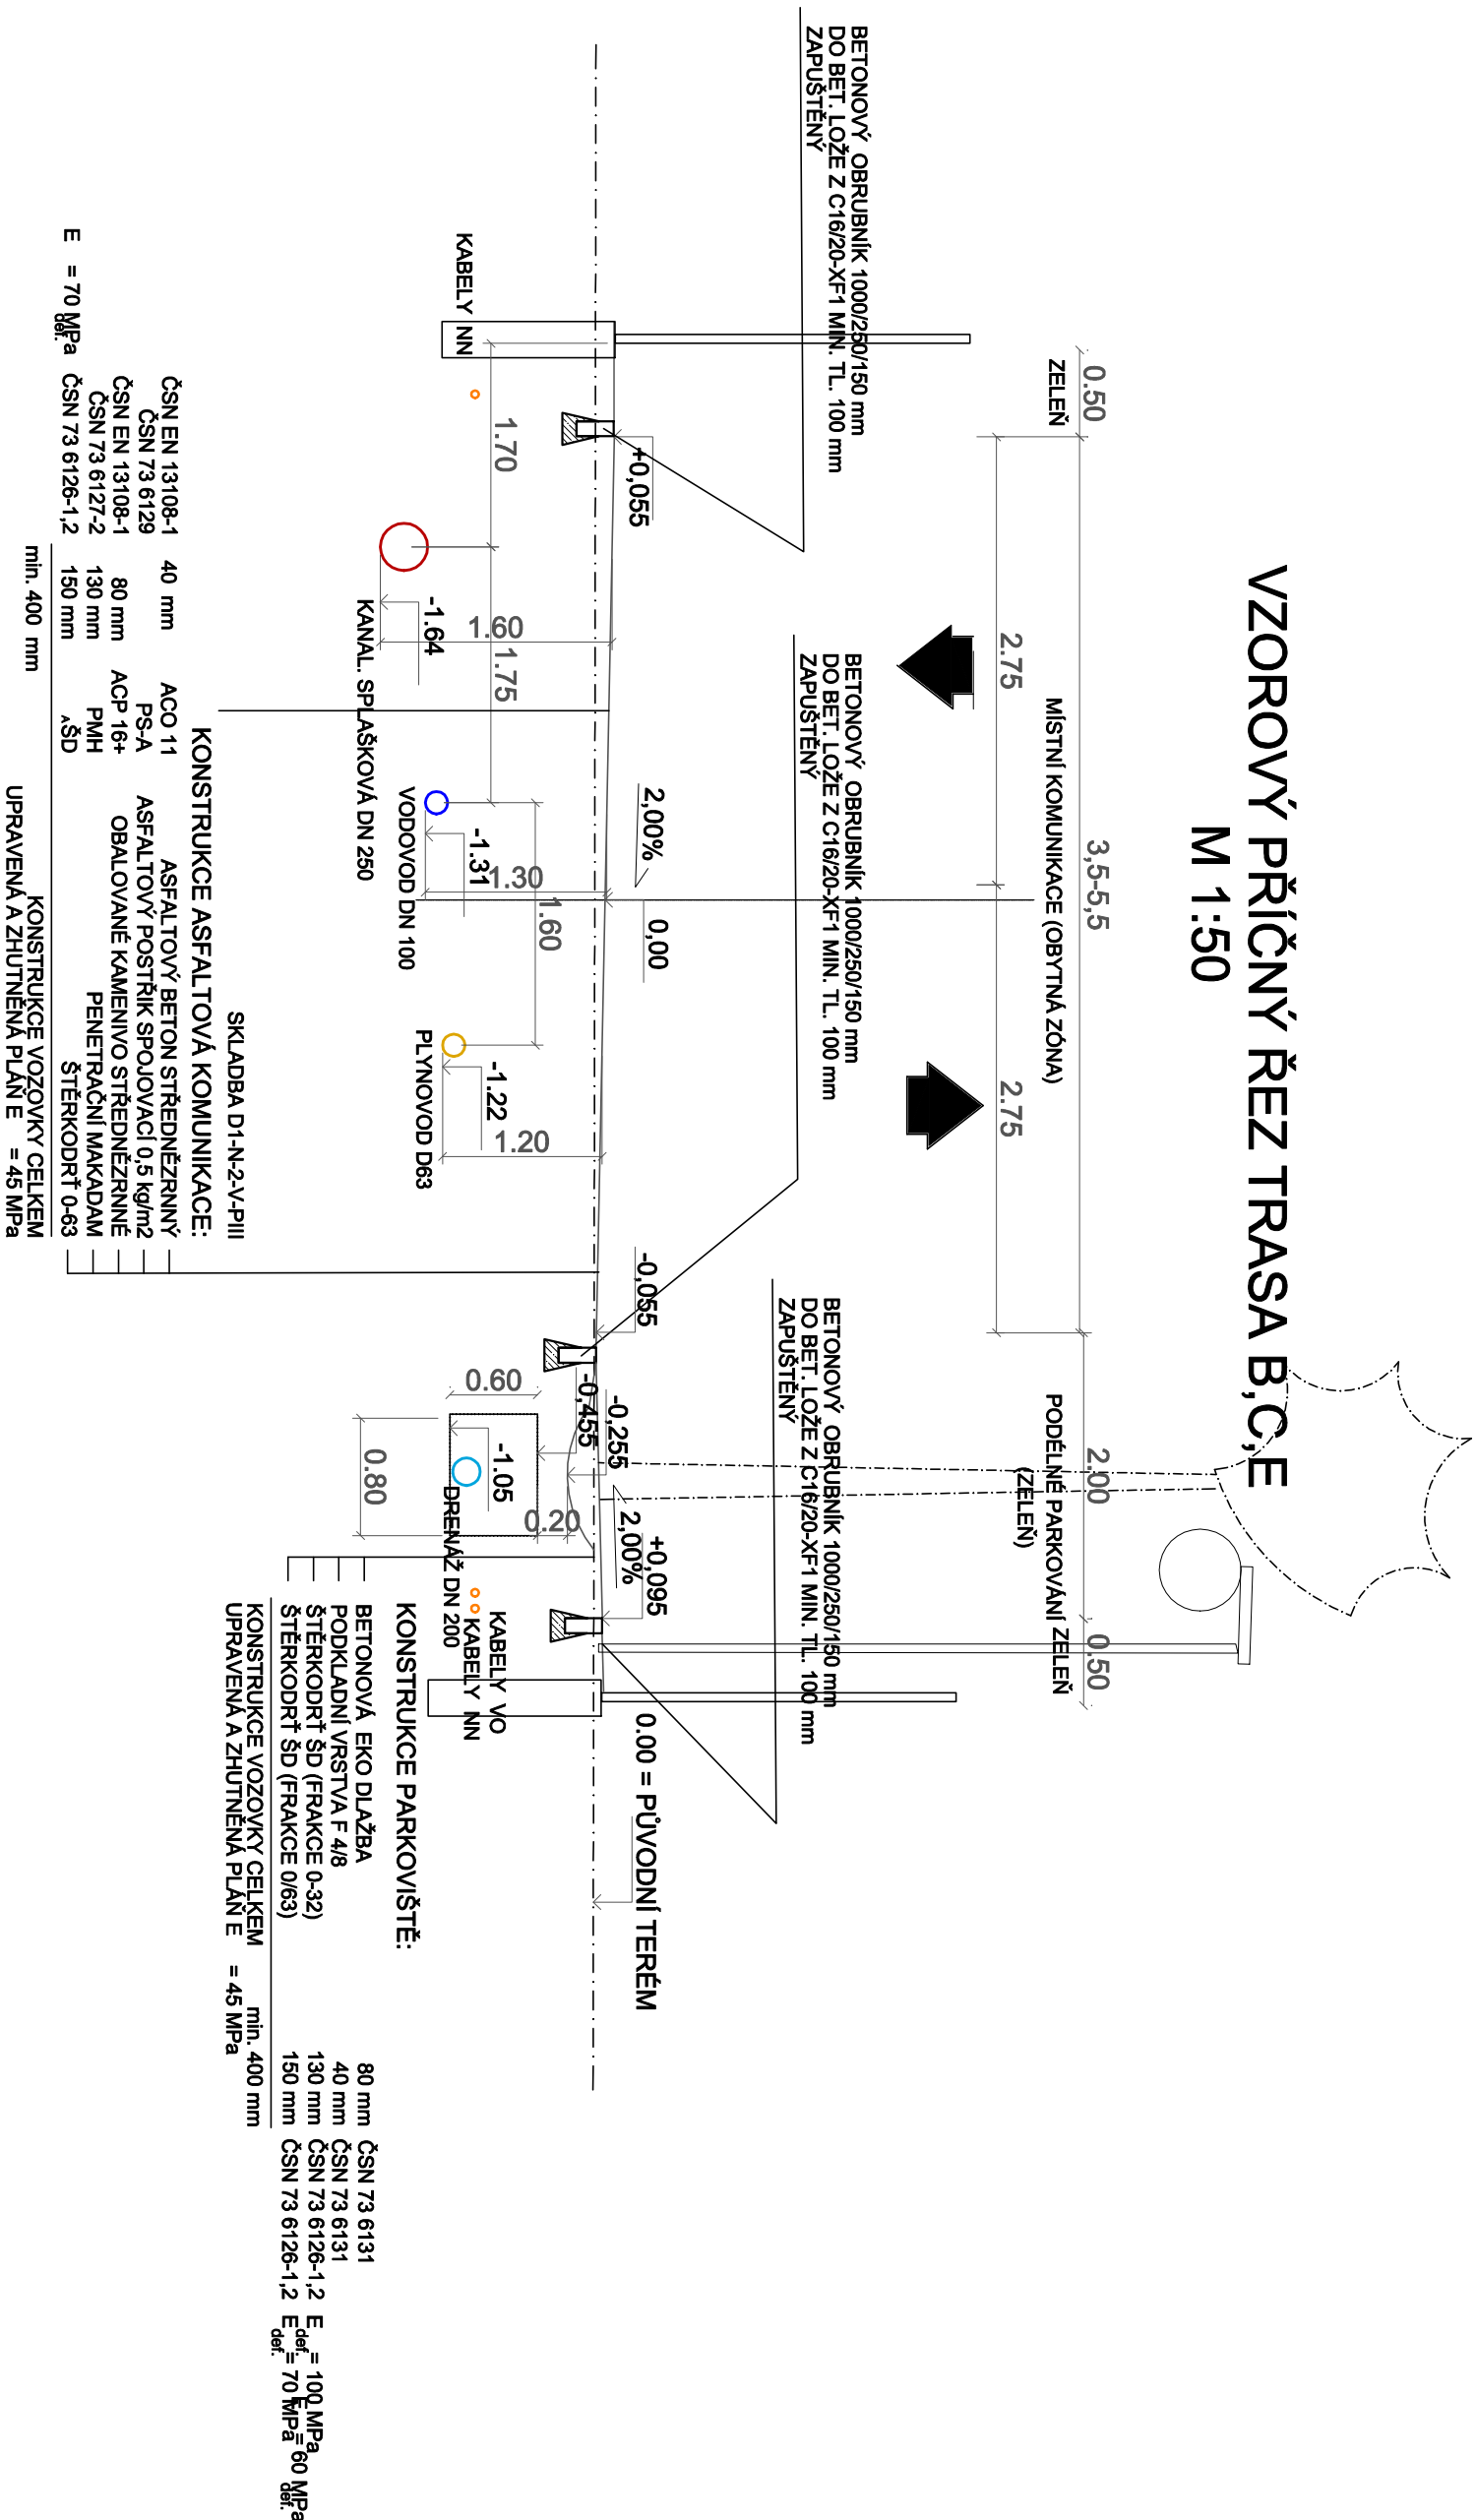

Investor:

MĚSTO ODRY

Zodpov. projektant

Ing.Z. Novák

Místo stavby/Kraj:

Odry/MSSK

Vypracoval

Ing.Jiří Jurečka

Akce:

ZASÍŤOVÁNÍ LOKALITY
ulice NÁBŘEŽNÍ V ODRÁCH
SO 01 KOMUNIKACE

Obsah:

VZOR. ŘEZ KOMUN ,B,C,E

Číslo zakázky:

2023/53

Datum:

12/2024

Stupeň

DPS

Formát

2A4

J&J STUDIO - INŽENÝRSKÉ SÍTĚ s.r.o.

Bílavecká 1, 746 01 Opava

IC: 26864169, DIČ: CZ26864169

Měřítko

1: 50

Výkres č.

01-04

J&J STUDIO

INŽENÝRSKÉ SÍTĚ