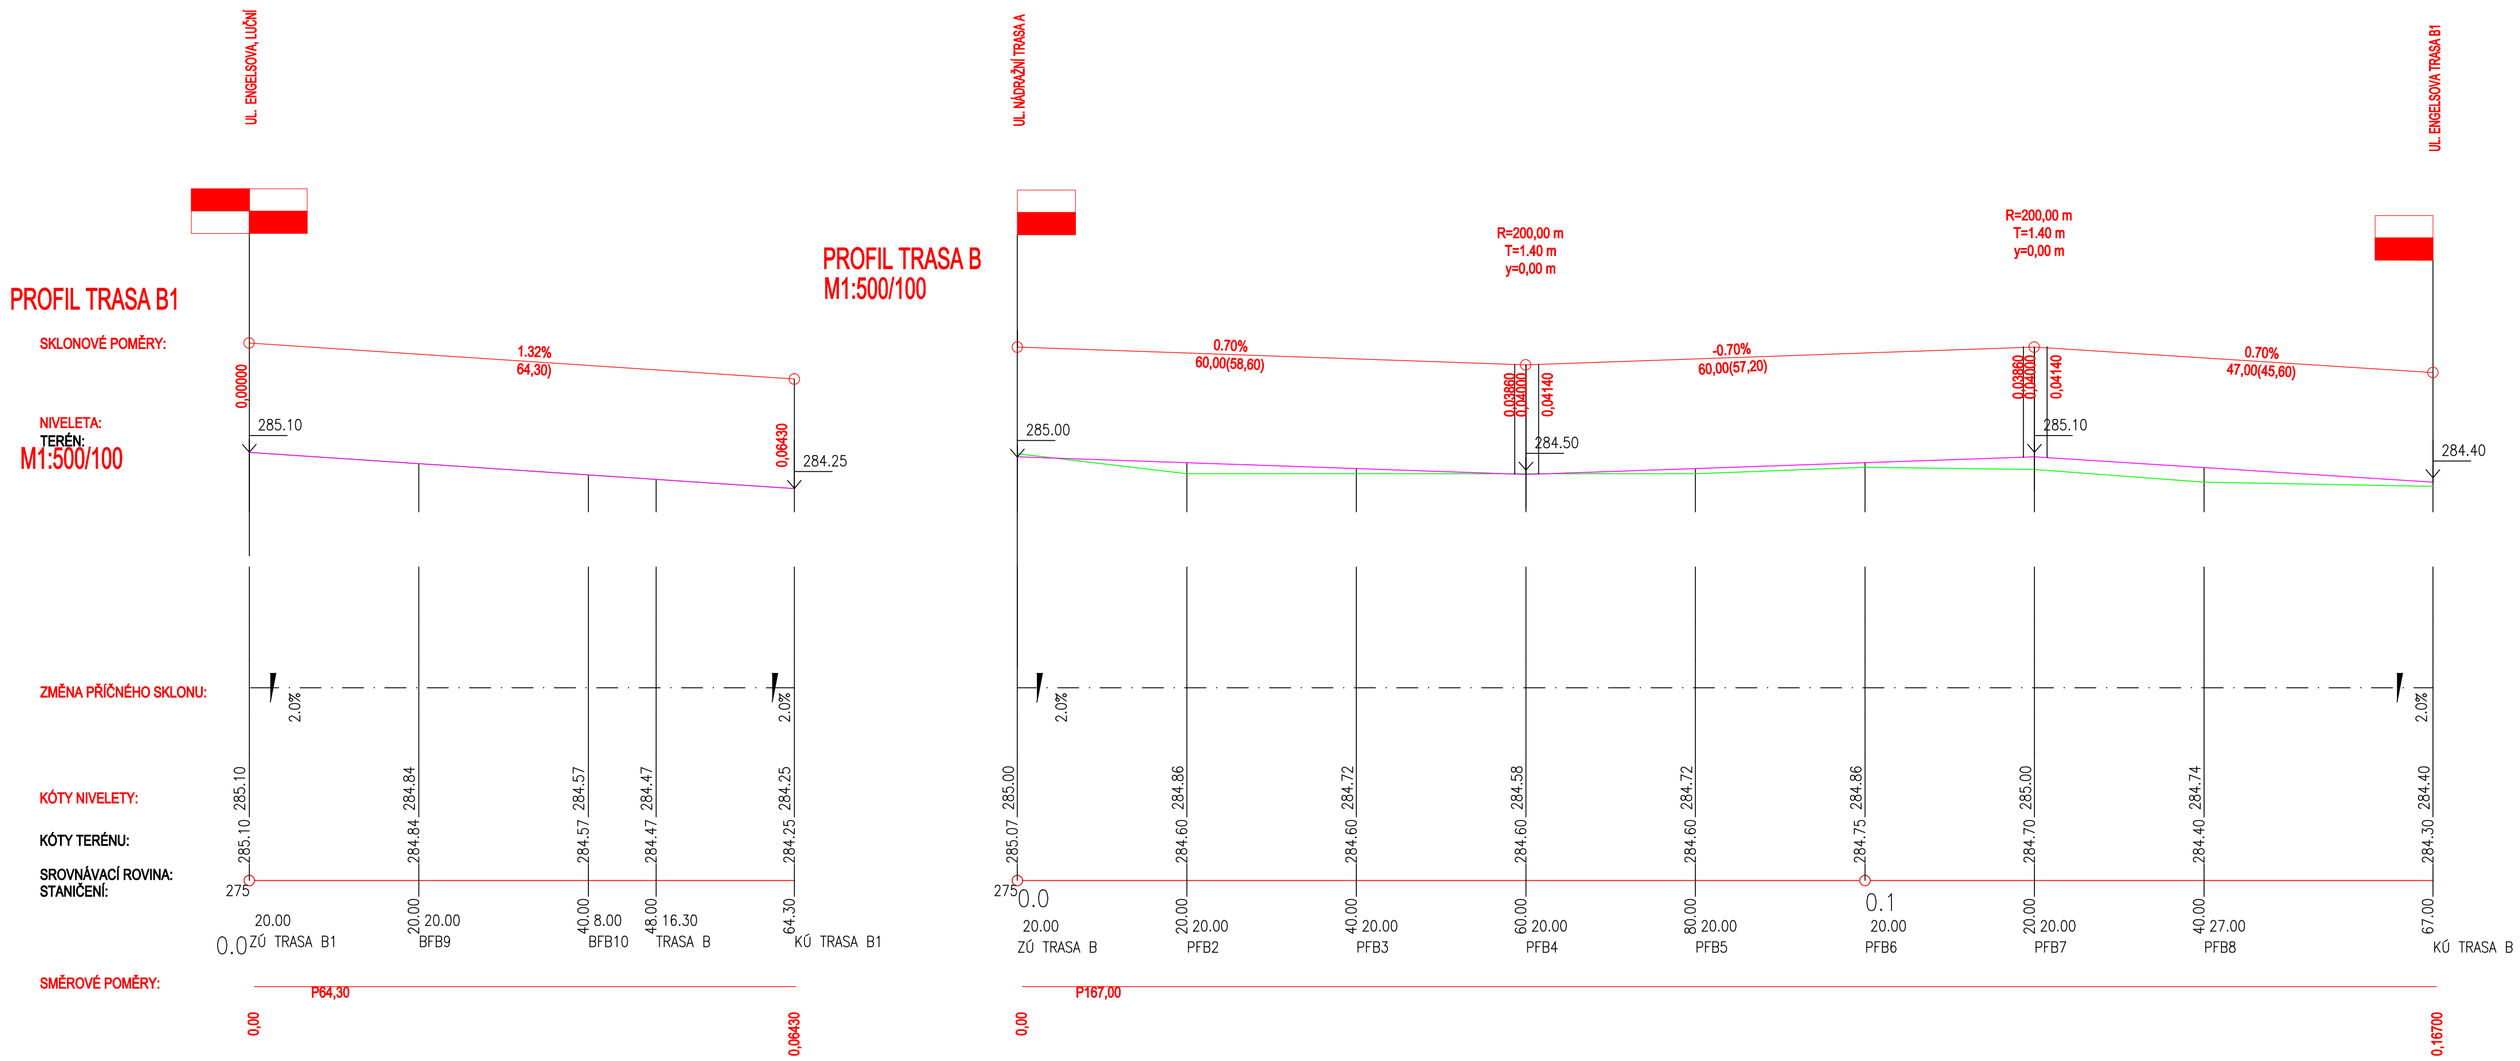

Investor:
MĚSTO ODRY

Místo stavby/Kraj:
Odry/MSSK

Akce:

ZASÍŤOVÁNÍ LOKALITY ulice NÁBŘEŽNÍ v ODRÁCH

SO 01 - KOMUNIKACE

Obsah:

PODÉLNÝ PROFIL TRASA B

Zodpov. projektant
Ing.Z. NOVÁK

Vypracoval
Ing.Jiří Jurečka

J&J STUDIO
INŽENÝRSKÉ SÍTĚ
J&J STUDIO - INŽENÝRSKÉ SÍTĚ s.r.o.
Bílovecká 1, 746 01 Opava
IČ: 26864169, DIČ: CZ26864169

Číslo zakázky:	Stupeň
2017/13	DPS
Datum:	Formát
12/2024	4A4
Měřítko	Výkres č.
1: 500/100	01-06