



PROFIL TRASA E
M1:500/100

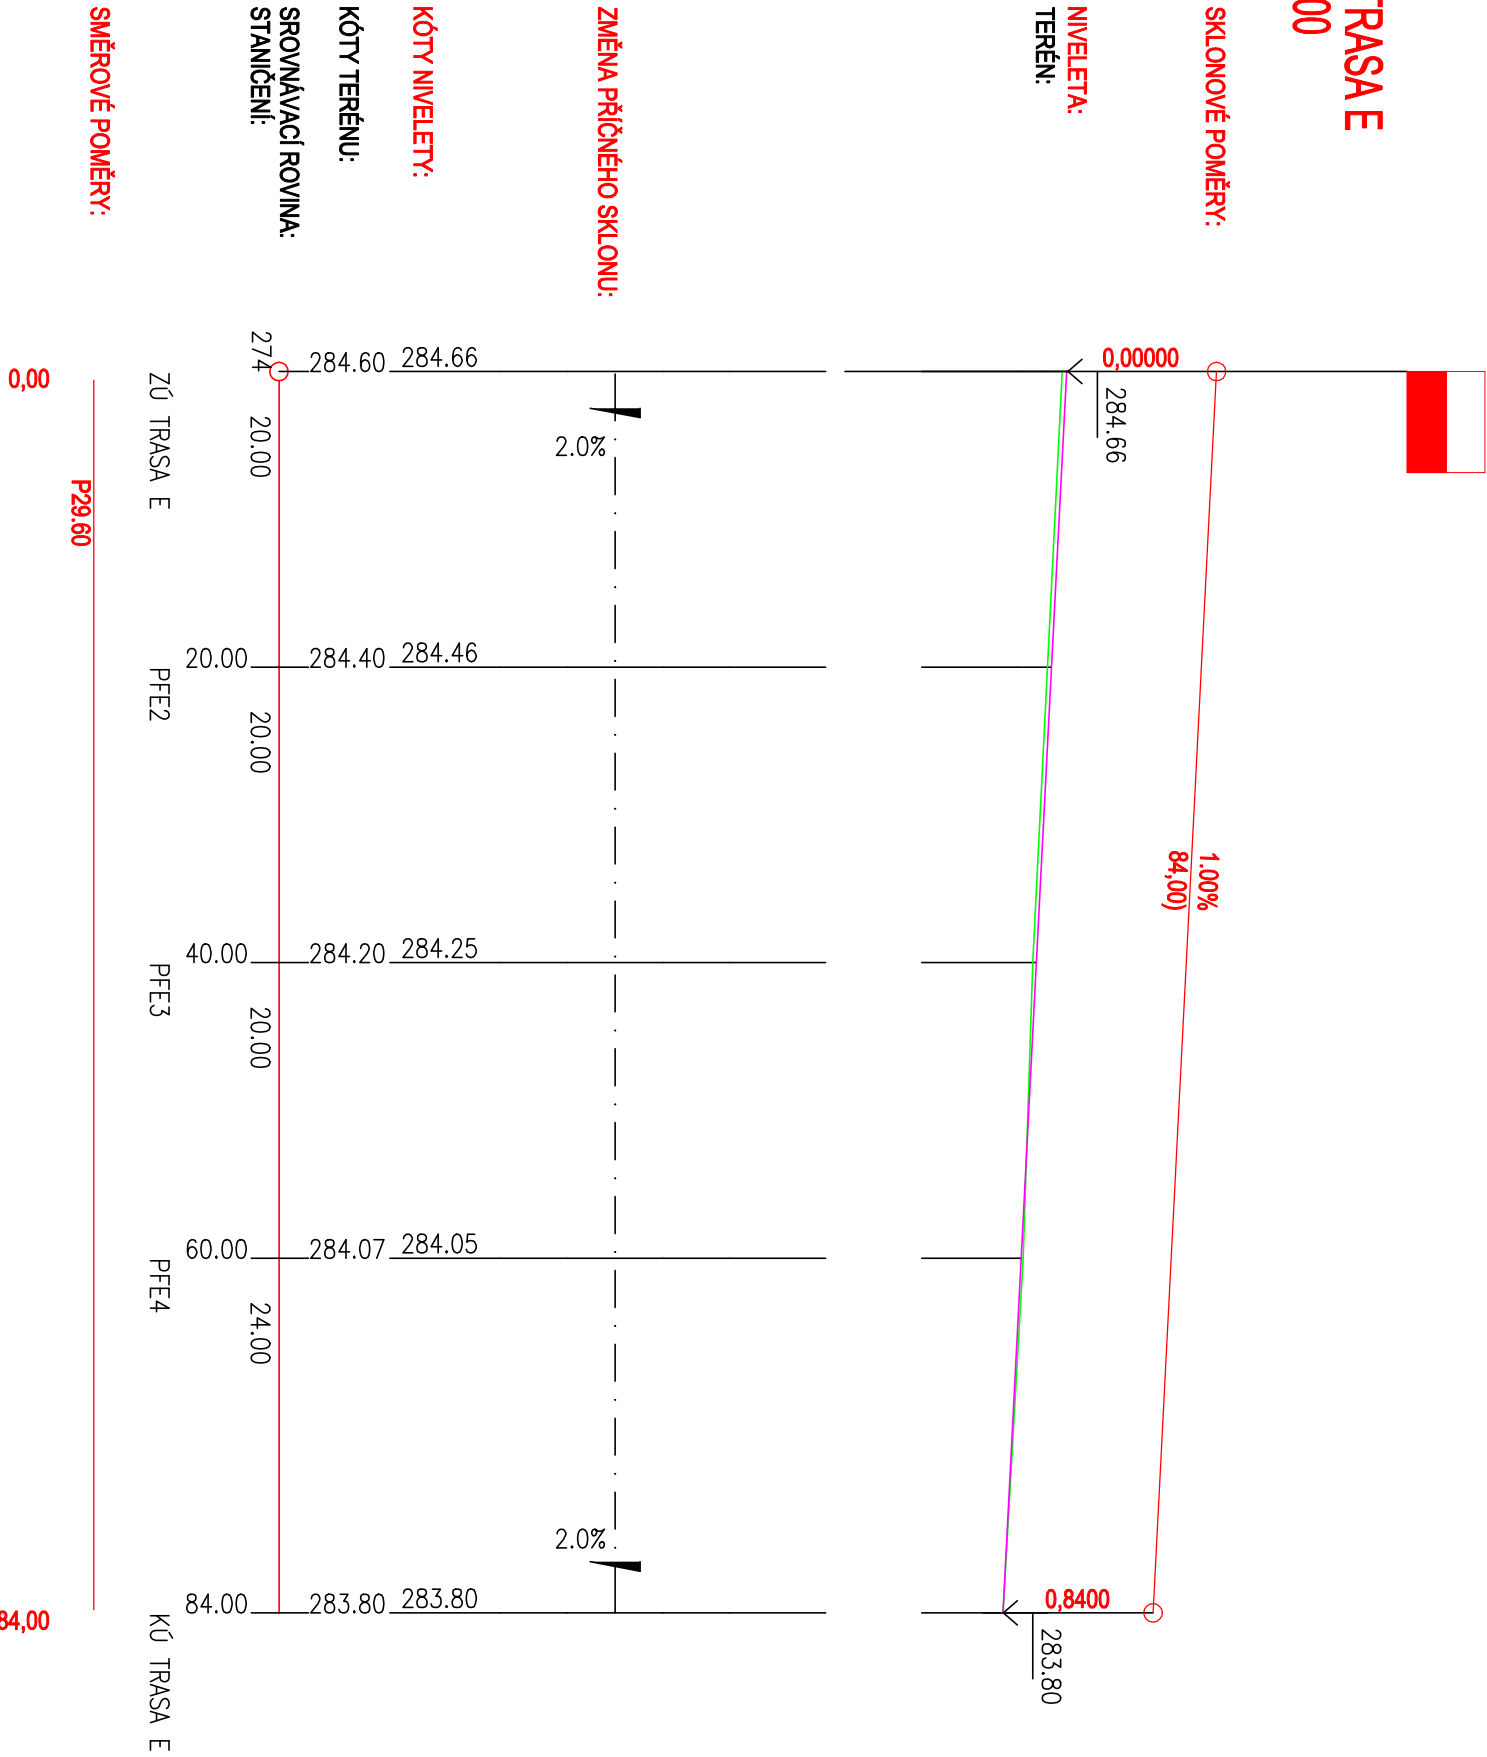

PROFIL TRASA C

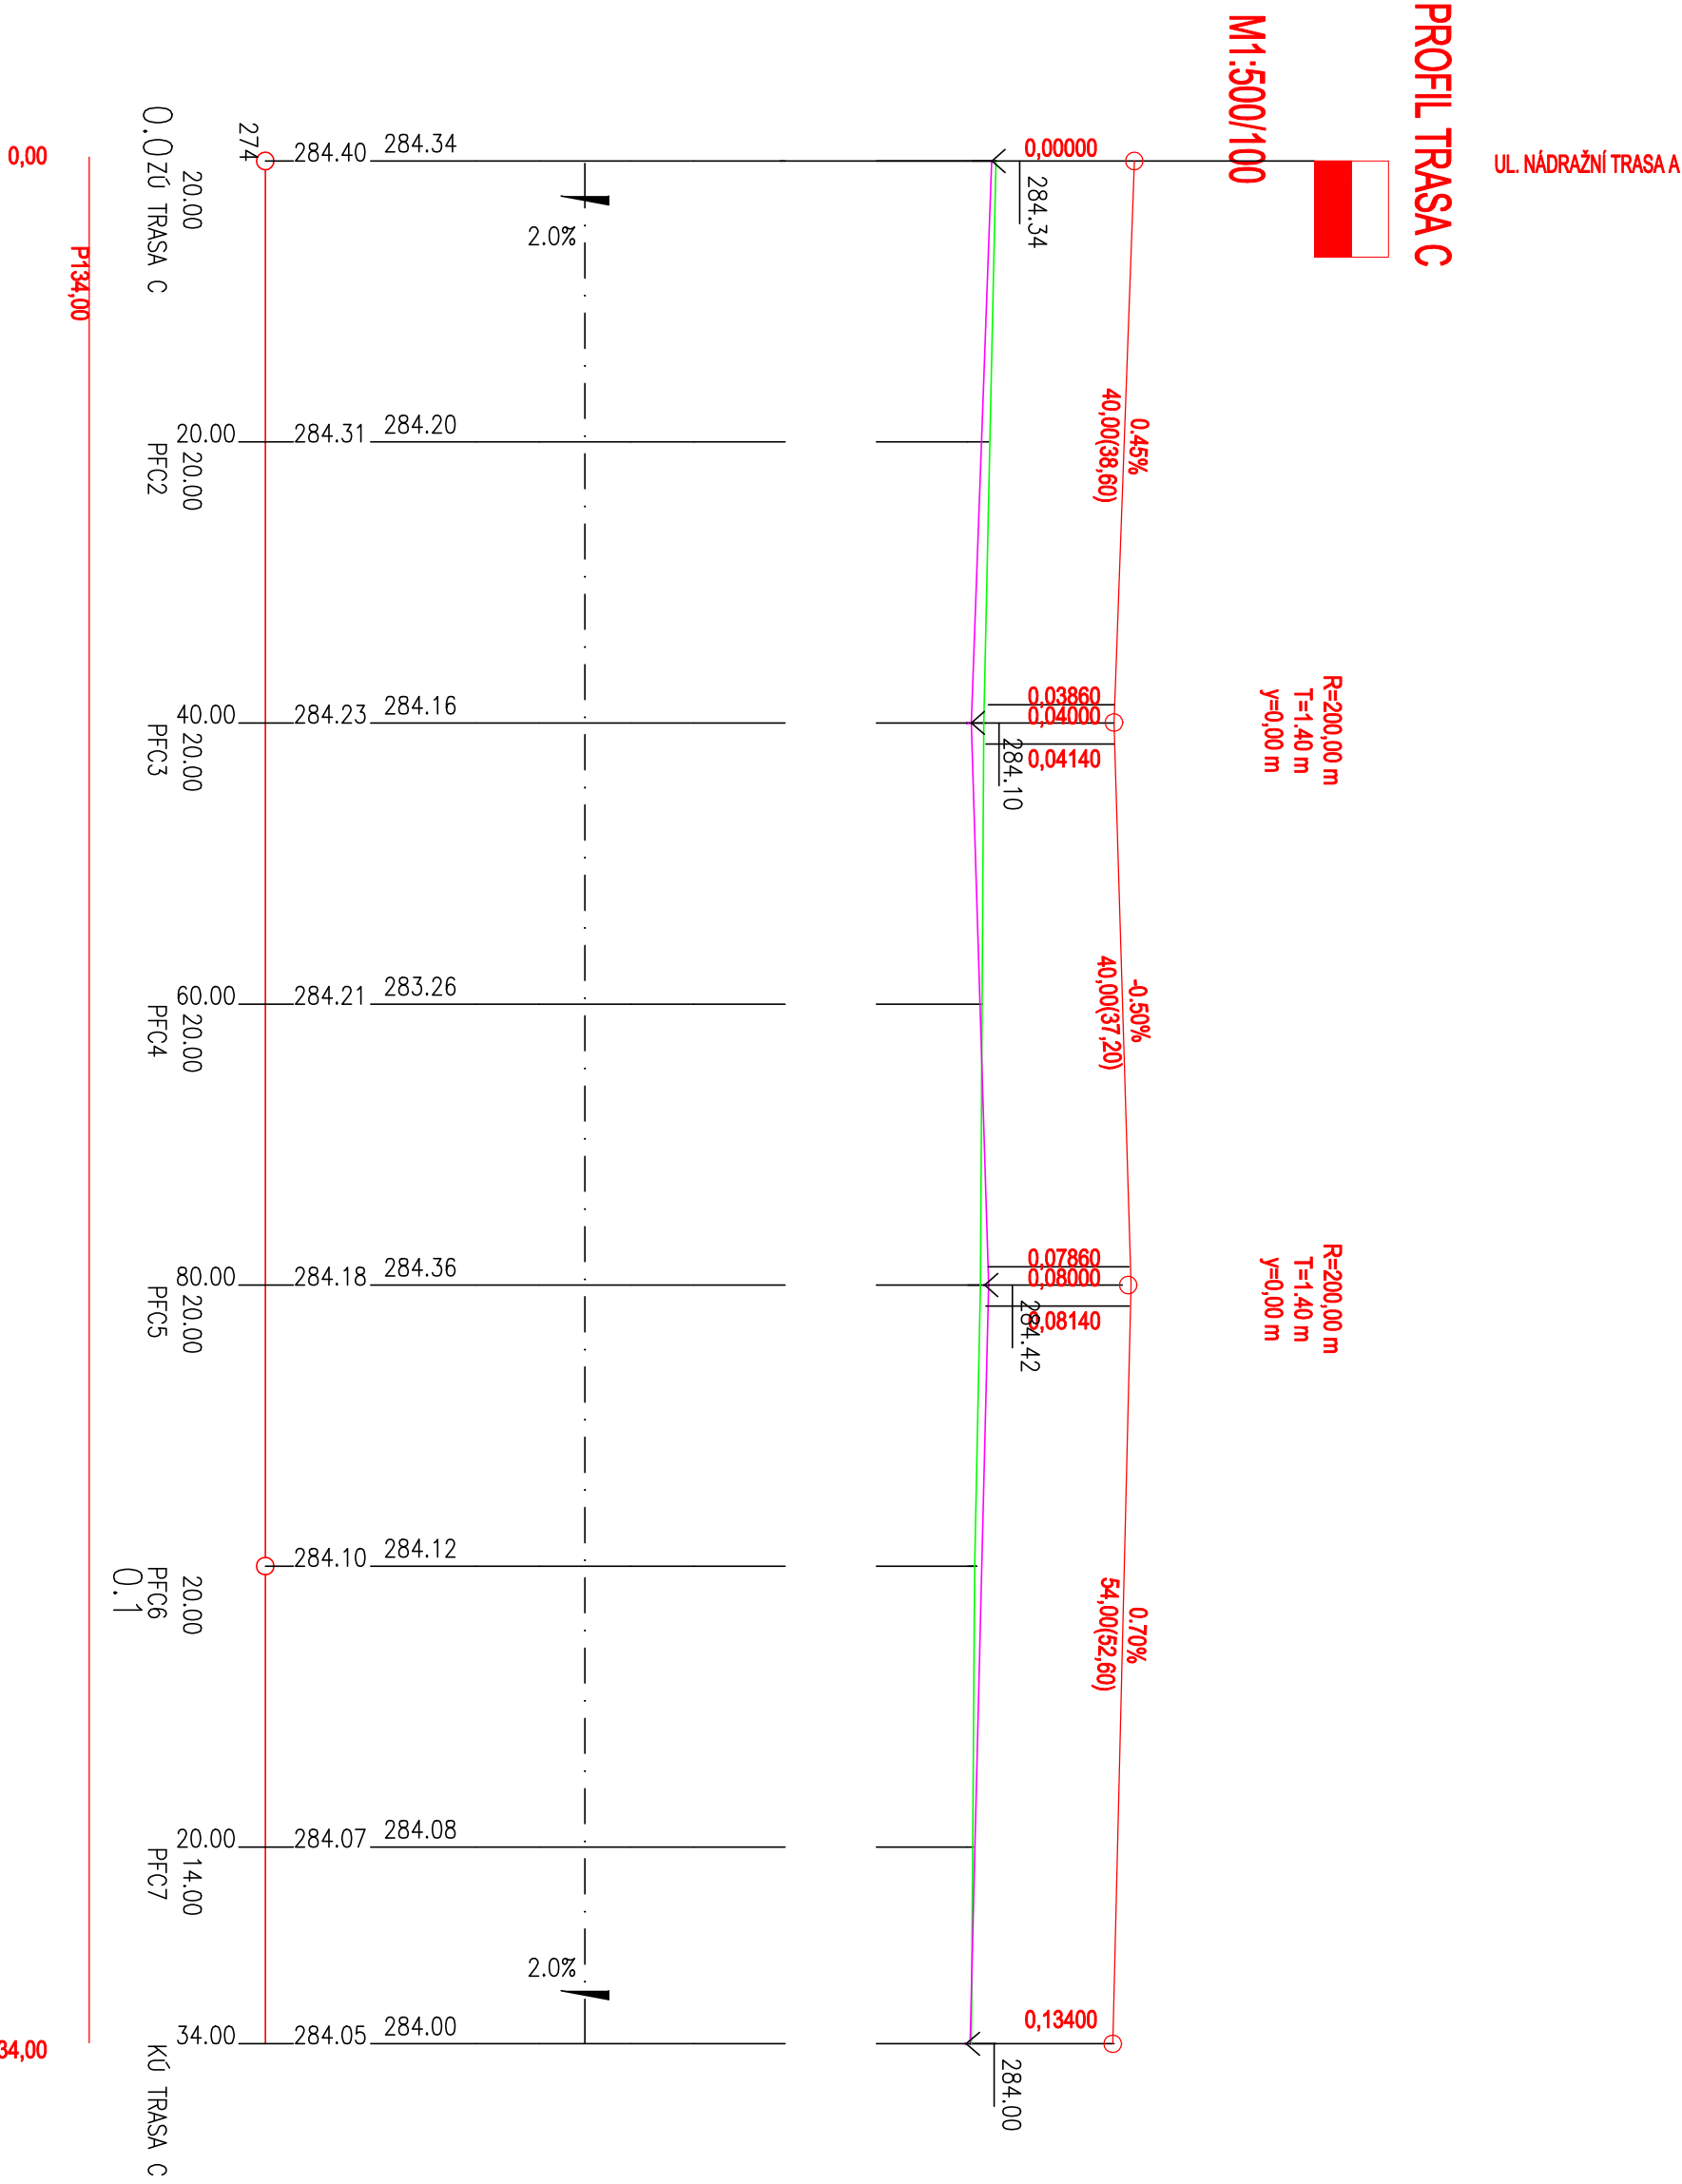

Investor:

MÍSTO ODŘY
Ing. Z. NOVÁK

Místo stavby/kraj:
Odrý/MSSK

Vypracoval:
Ing. Jiří Jurečka

Ásice:
ZASÍŤOVÁNÍ LOKALITY
ulice NABŘEŽNÍ V ODRÁCH
SO 01 - KOMUNIKACE

Obraš:
PODĚLNÝ PROFIL TRASA C, E

J&J STUDIO
INŽENÝRSKÉ SÍTĚ

J&J STUDIO - INŽENÝRSKÉ SÍTĚ
Blíboveska 1, 746 01 Opava
IČ: 26864169, DIČ: CZ26864169

Číslo zakázky:
2017/13

Datum:
12/2024

Měřítko
1: 500/100

Formát
A4

Stupeň
DPS

Výkres č.
01-07