



PODÉLNÝ ŘEZ

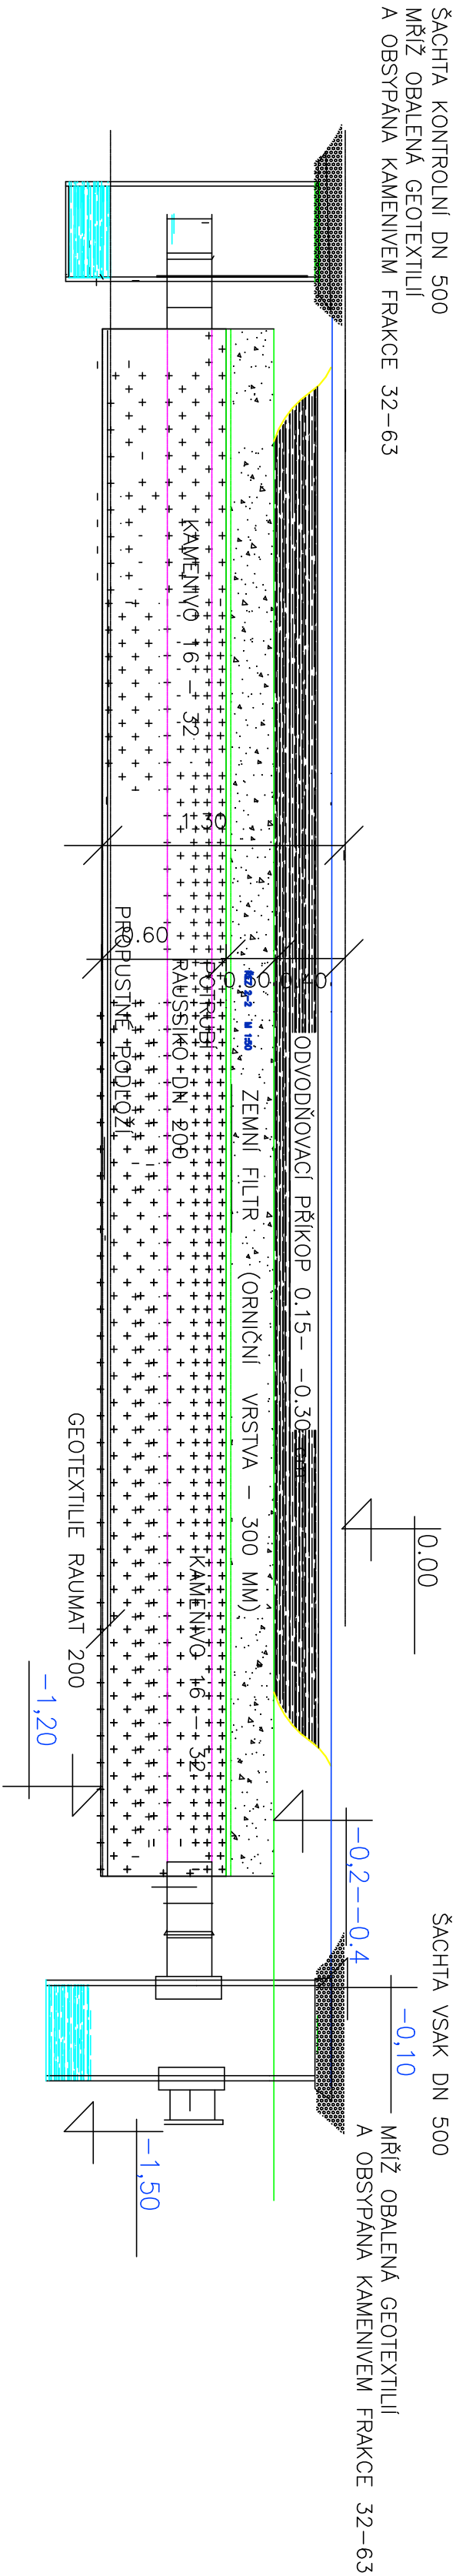


PŘÍČNÉ ŘEZY

ODVOD RIGOL A

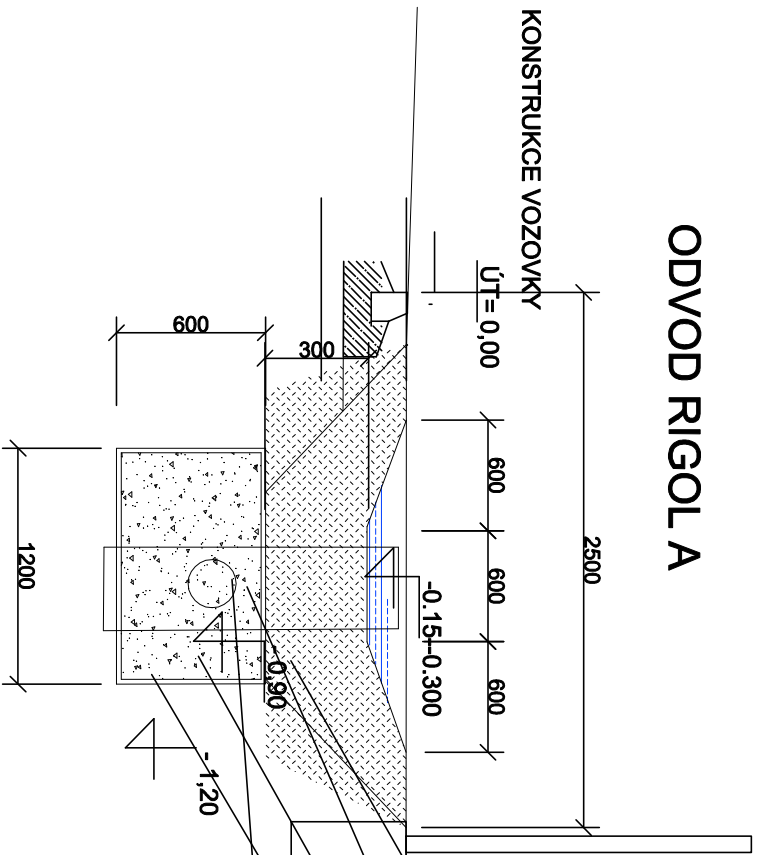

ODVOD RIGOL B,C,E

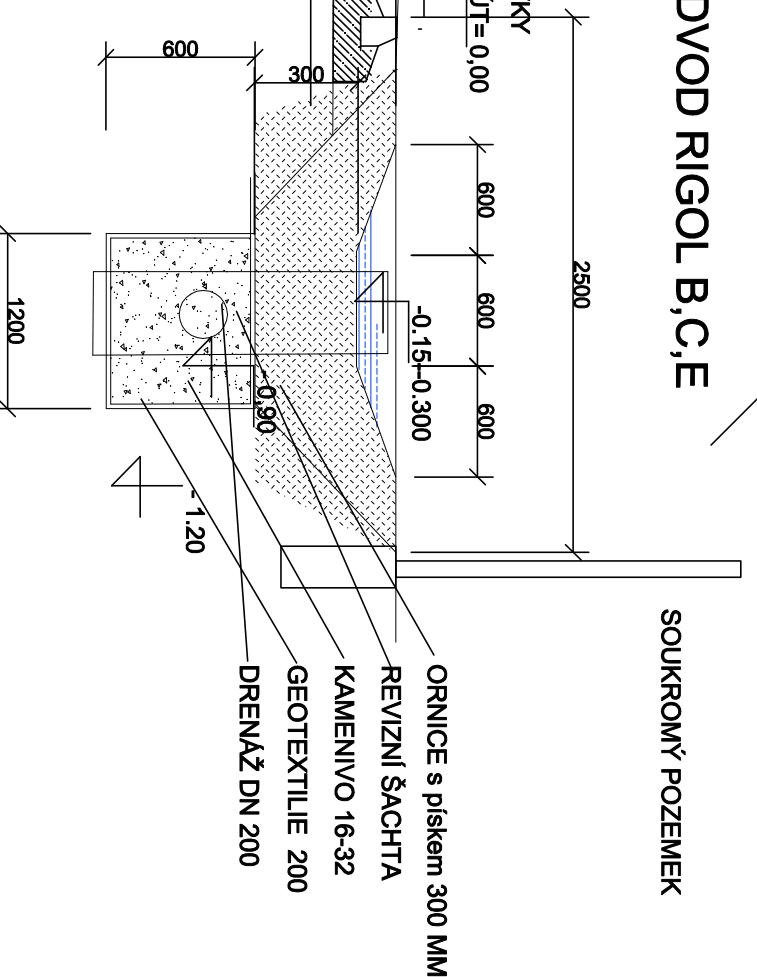

Investor:	Zodpov. projektant
MĚSTO ODŘY	Ing. Jiří Jurečka
Místo stavby/Kraj:	Vypracoval
Odřý/MSSK	Ing. Jiří Jurečka
Akce:	J&J STUDIO - INŽENÝRSKÉ SÍTĚ s.r.o.
ZASÍŤOVÁNÍ LOKALITY	Blilovická 1, 746 01 Opava
ulice NABŘEZNÍ V ODRÁCH	IČ: 26864169, DIČ: CZ26864169
SO 03 VSAKOVACÍ SYSTÉM	Číslo zakázky:
	2017/13
	Datum:
	01/2/2024
	Formát
	3A4
Obsah:	Měřko
ODVOD. RIGOL	Výkres č.
	01-11