
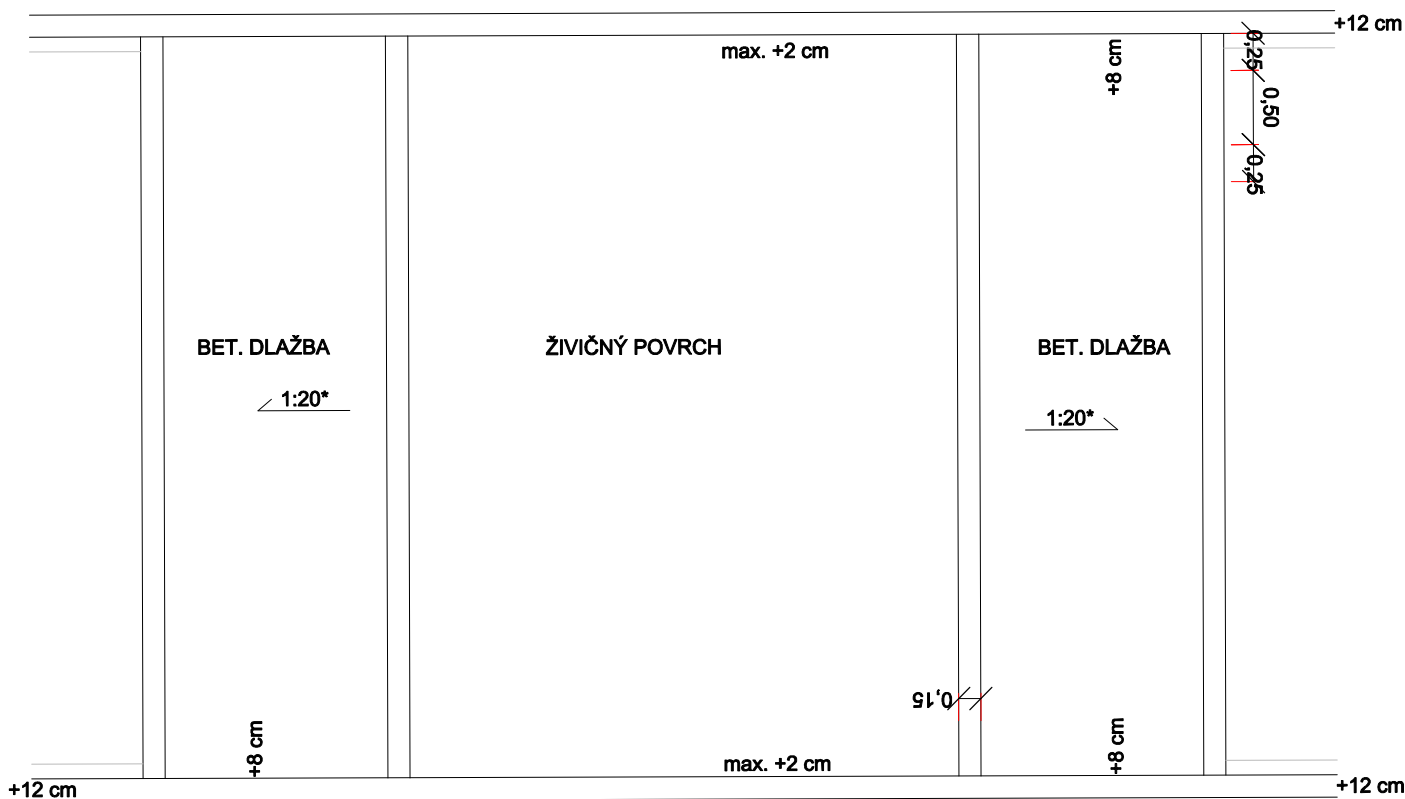


VZOROVÝ ŘEZ ZVÝŠENÝM PRAHEM

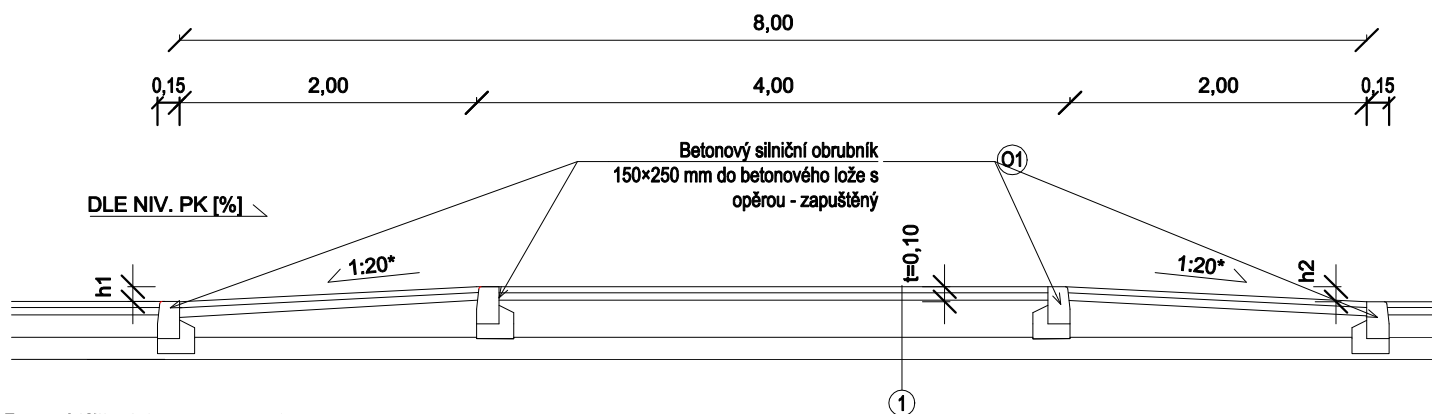

Investor:
MĚSTO ODRY

Zodpov. projektant
Ing. Jiří Jurečka

Místo stavby/Kraj:
Odry/MSSK

Vypracoval
Ing. Jiří Jurečka

Akce:

ZASÍŤOVÁNÍ LOKALITY
ulice NÁBŘEŽNÍ v ODRÁCH
SO 03 VSAKOVACÍ SYSTÉM

Obsah:
REZ ZVÝŠENÝM PRAHEM

J&J STUDIO
INŽENÝRSKÉ SÍTĚ

J&J STUDIO - INŽENÝRSKÉ SÍTĚ s.r.o.
Bílovecká 1, 746 01 Opava
IČ: 26864169, DIČ: CZ26864169

Číslo zakázky:
2017/13

Stupeň
DPS

Datum:
12/2024

Formát
2A4

Měřítko
1:50

Výkres č.
01-14