

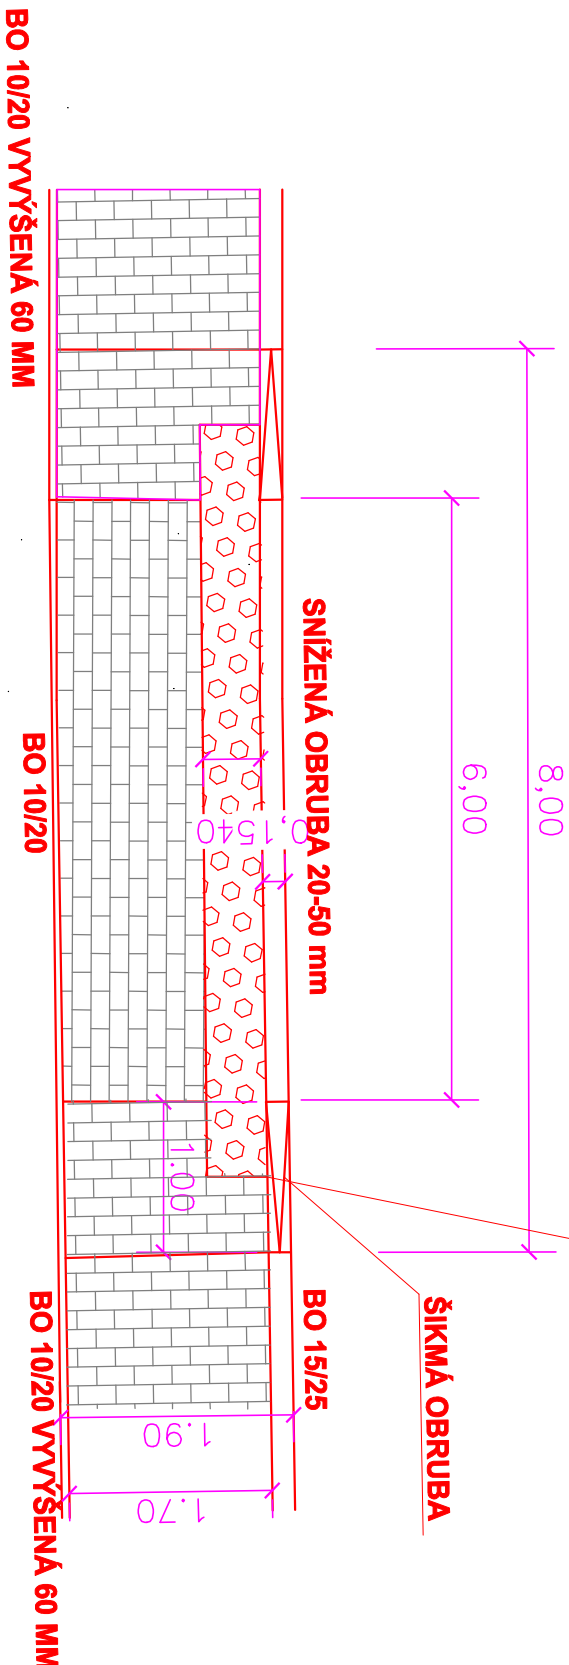


VJEZD

SLEPECKÁ DLAŽBA UKONČENA 80 MM NAD KOMUN.

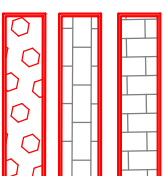

MÍSTO PRO PŘECHÁZENÍ

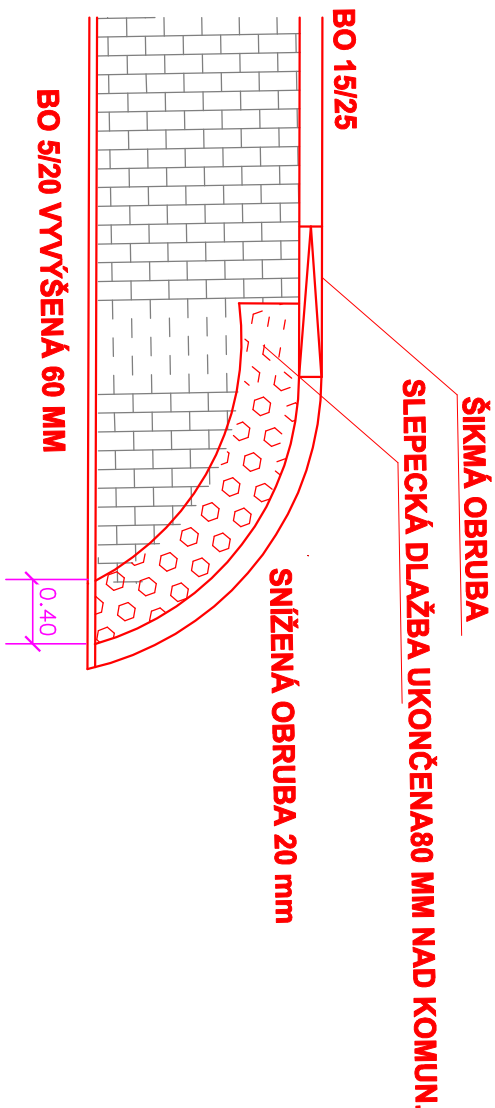

CHODNÍK - ZÁMK. DL. 60 mm

VJEZDY - ZÁMK. DL. ŠEDÁ 80 mm

ZÁMKOVÁ SLEPECKÁ DLAŽBA ČERVENÁ - VAROVNÝ PÁS

Investor:
MĚSTO ODRY

Zodpov. projektant
Ing. Jiří Jurečka

Místo stavby/Kraj:
Odry/MSSK

Vypracoval
Ing. Jiří Jurečka

Akce:

ZASÍŤOVÁNÍ LOKALITY
ulice NÁBŘEŽNÍ v ODRÁCH
SO 01 KOMUNIKACE

J&J STUDIO
INŽENÝRSKÉ SÍTĚ

J&J STUDIO - INŽENÝRSKÉ SÍTĚ s.r.o.
Bíllovecká 1, 746 01 Opava
IČ: 26864169, DIČ: CZ26864169

Číslo zakázky: **2017/13** Stupeň: **DPS**

Datum: **12/2024** Formát: **2A4**

Obsah:
BEZBARIÉROVÉ ŘEŠENÍ

Měřítko: **-** Výkres č.: **01-15**