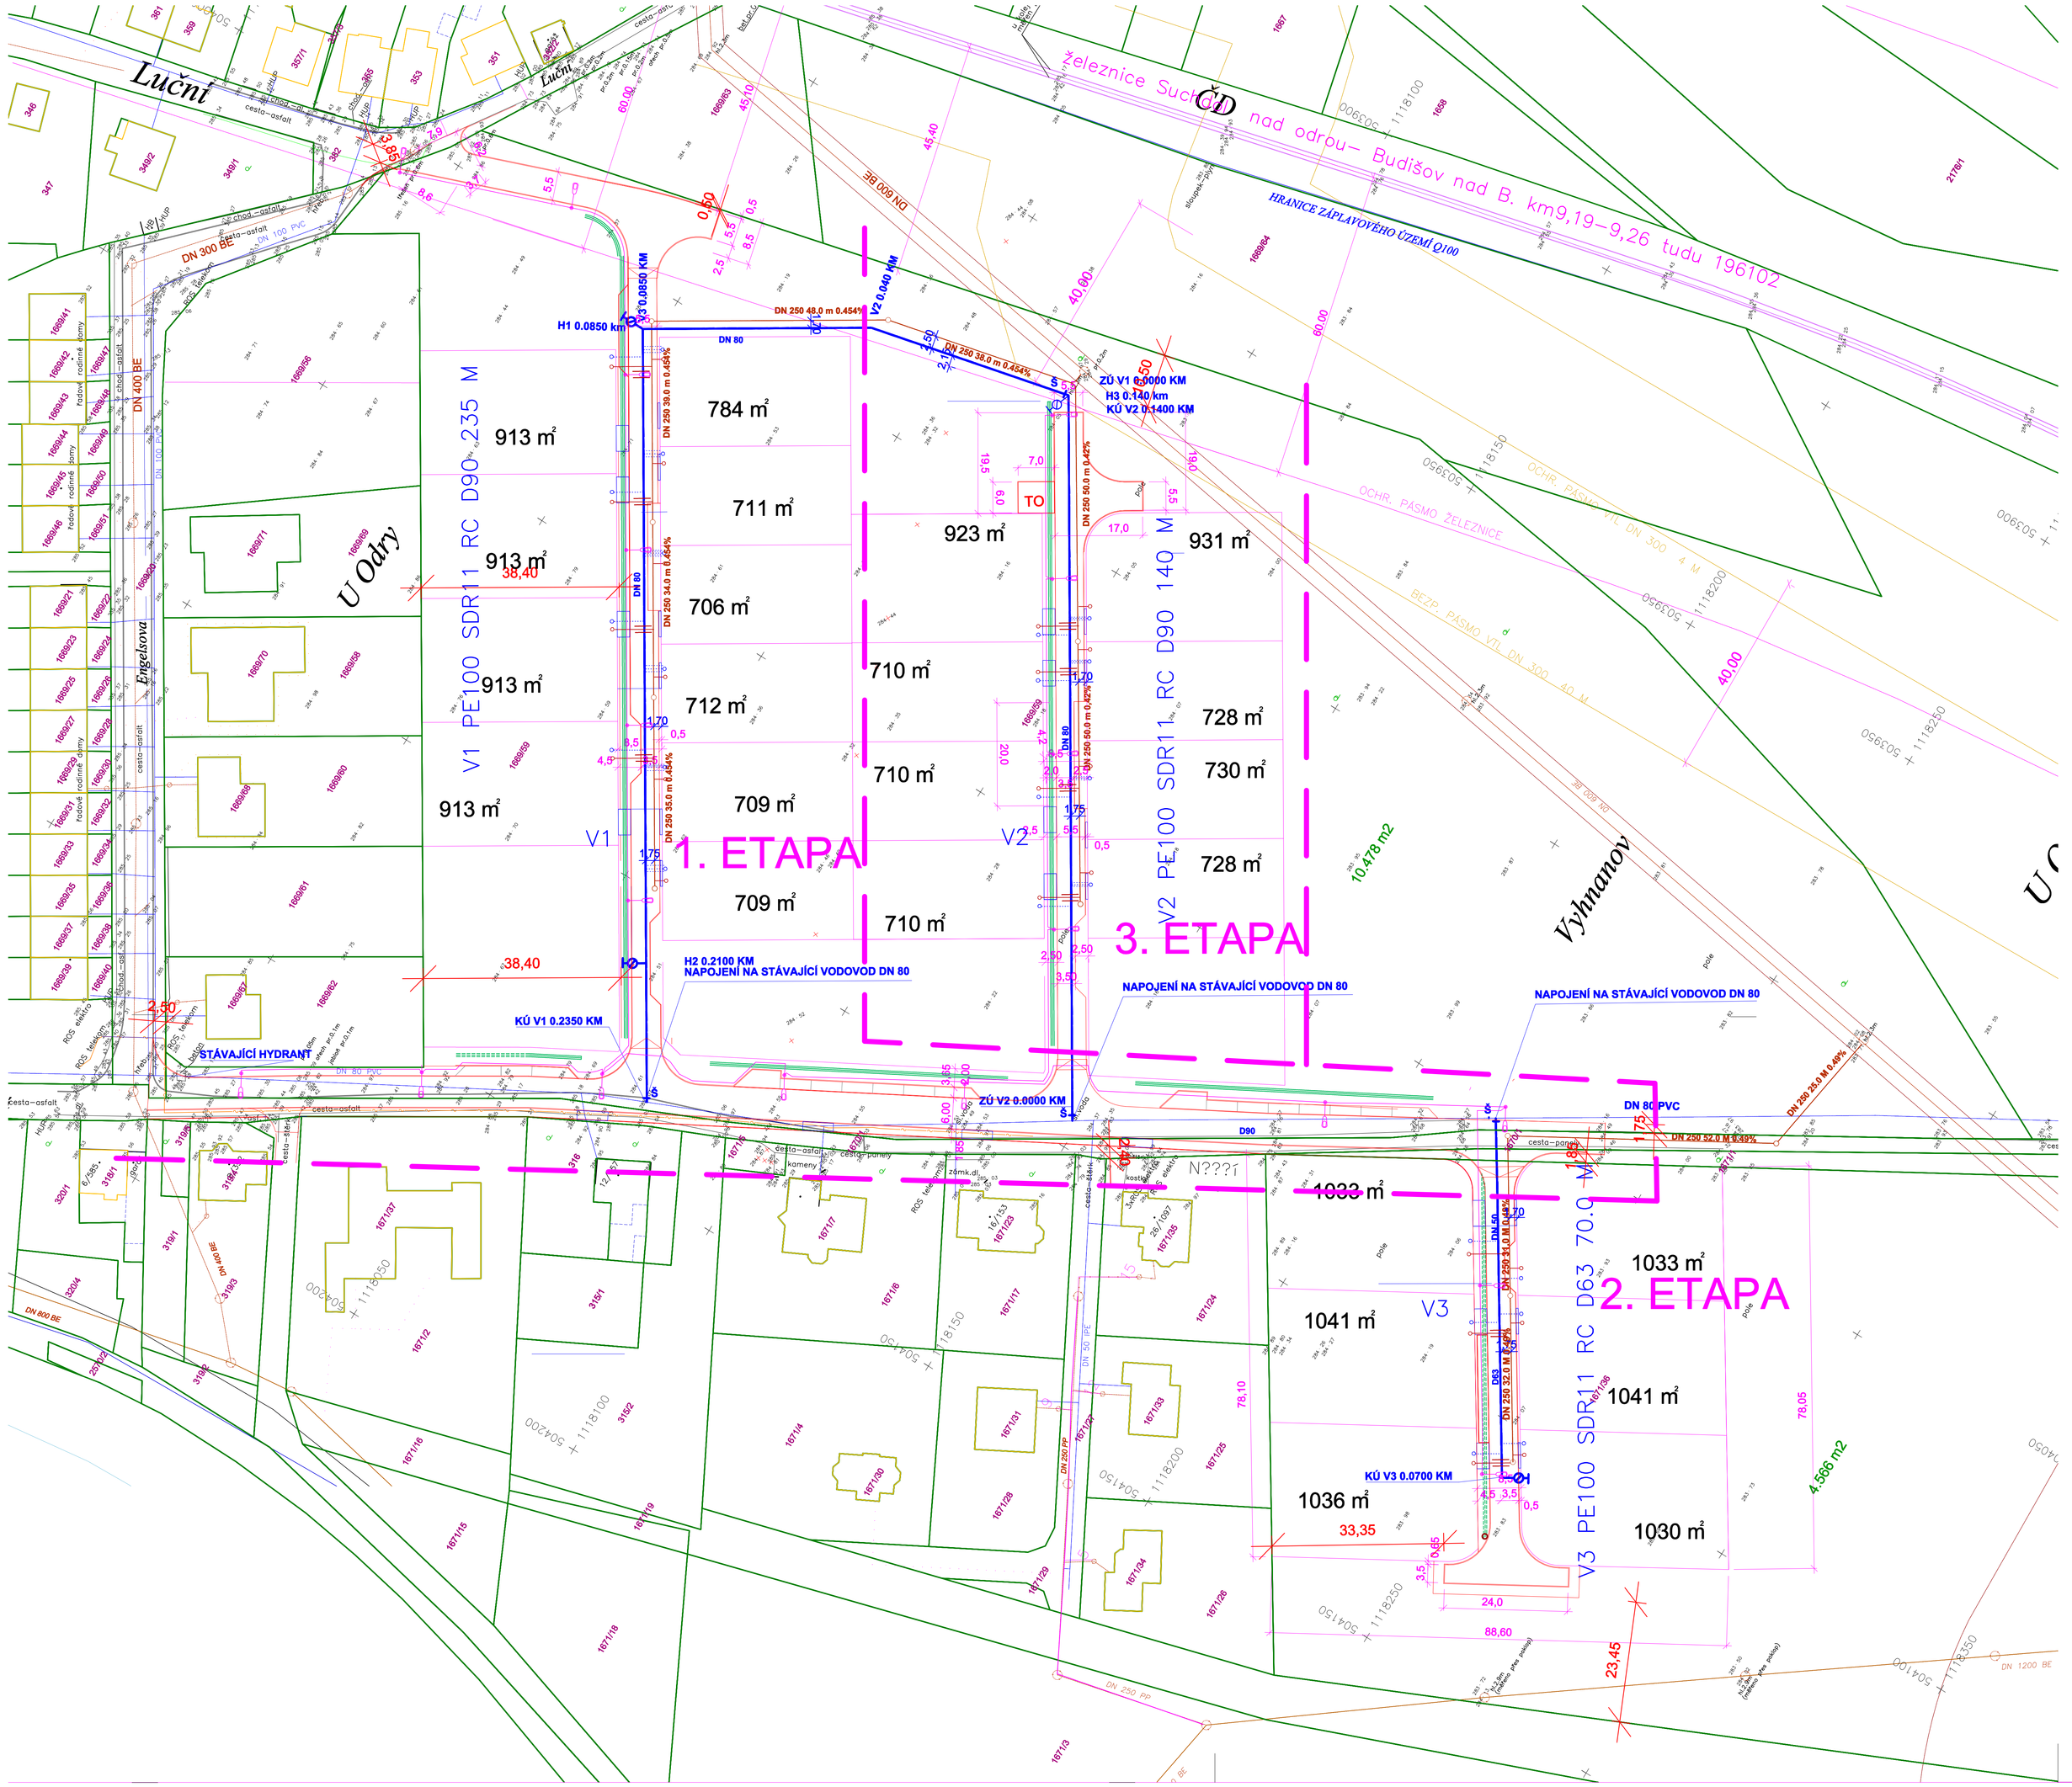

LEGENDA

- STL PLYNOVOD STÁVAJÍCÍ
- VTL PLYNOVOD STÁVAJÍCÍ
- STL PLYNOVOD NÁVRH
- NN-NADZEMNÍ VEDENÍ STÁVAJÍCÍ
- NN-PODZEMNÍ VEDENÍ STÁVAJÍCÍ
- VN-NADZEMNÍ VEDENÍ STÁVAJÍCÍ
- NN-PODZEMNÍ VEDENÍ NÁVRH
- VN-VZDUŠNÉ VEDENÍ STÁVAJÍCÍ
- VN-PODZEMNÍ VEDENÍ NÁVRH
- VEŘEJNÉ OSVĚTLENÍ STÁVAJÍCÍ
- VEŘEJNÉ OSVĚTLENÍ NÁVRH
- SLABOPROUD VEDENÍ STÁVAJÍCÍ
- VODOVOD STÁVAJÍCÍ
- VODOVOD NÁVRH
- KANALIZACE SPLAŠKOVÁ STÁVAJÍCÍ
- KANALIZACE SPLAŠKOVÁ NÁVRH
- KANALIZACE DEŠŤOVÁ STÁVAJÍCÍ
- VSAKOVACÍ SYSTÉM (MULDA-RIGOL)
- KOMUNIKACE ŽIVIČNÉ - NÁVRH
- CHODNÍKY DLAŽDĚNÉ - NÁVRH
- VJEZDY DLAŽDĚNÉ - NÁVRH
- PARKOVIŠTĚ DLAŽDĚNÉ - NÁVRH
- TERÉNNÍ A SADOVÉ ÚPRAVY - NÁVRH
- RODINNÉ DOMY STÁVAJÍCÍ
- RODINNÉ DOMY NAVRHOVANÉ

SO-02 VODOVOD

OCHRANNÉ REŽIMY

- HRANICE ZÁPLAVOVÉHO ÚZEMÍ Q100
- HRANICE AKTIVNÍ ZÓNY Q20
- ÚZEMÍ ARCHEOLOGICKÝCH NÁLEZŮ
- OCHRANNÉ PÁSMO ŽELEZNICE
- OCHRANNÁ PÁSMA TECHNICKÉ INFRASTRUKTURY

Investor: **MĚSTO ODRY**	Zodpov. projektant **Ing.Jiří Jurečka**
Místo stavby/Kraj: **Odry/MSSK**	Vypracoval **Ing.Jiří Jurečka**

Akce:
ZASÍŤOVÁNÍ LOKALITY ulice NÁBŘEŽNÍ v ODRÁCH

SO-02 VODOVOD

Obsah:
SITUACE

J&J STUDIO INŽENÝRSKÉ SÍTĚ
J&J STUDIO - INŽENÝRSKÉ SÍTĚ s.r.o.
Bílovecká 1, 746 01 Opava
IČ: 26864169, DIČ: CZ26864169

Číslo zakázky: **2023/53**	Stupeň **DPS**
Datum: **12/2024**	Formát **6A4**
Měřítko **1: 500**	Výkres č. **02-02**