Výkres vytvořil program pp_vod
KATASTRY
PARCELNÍ ČÍSLA
DRUH POVRCHU
VZDÁL. OBJEKTŮ A VRCHOL. BODŮ
OZNAČENÍ VRCHOLOVÝCH BODŮ

MĚŘÍTKA 1:500/100

LEGENDA TYPŮ ČAR
PŮVODNÍ TERÉN
UPRAVENÝ TERÉN

PROFIL V1

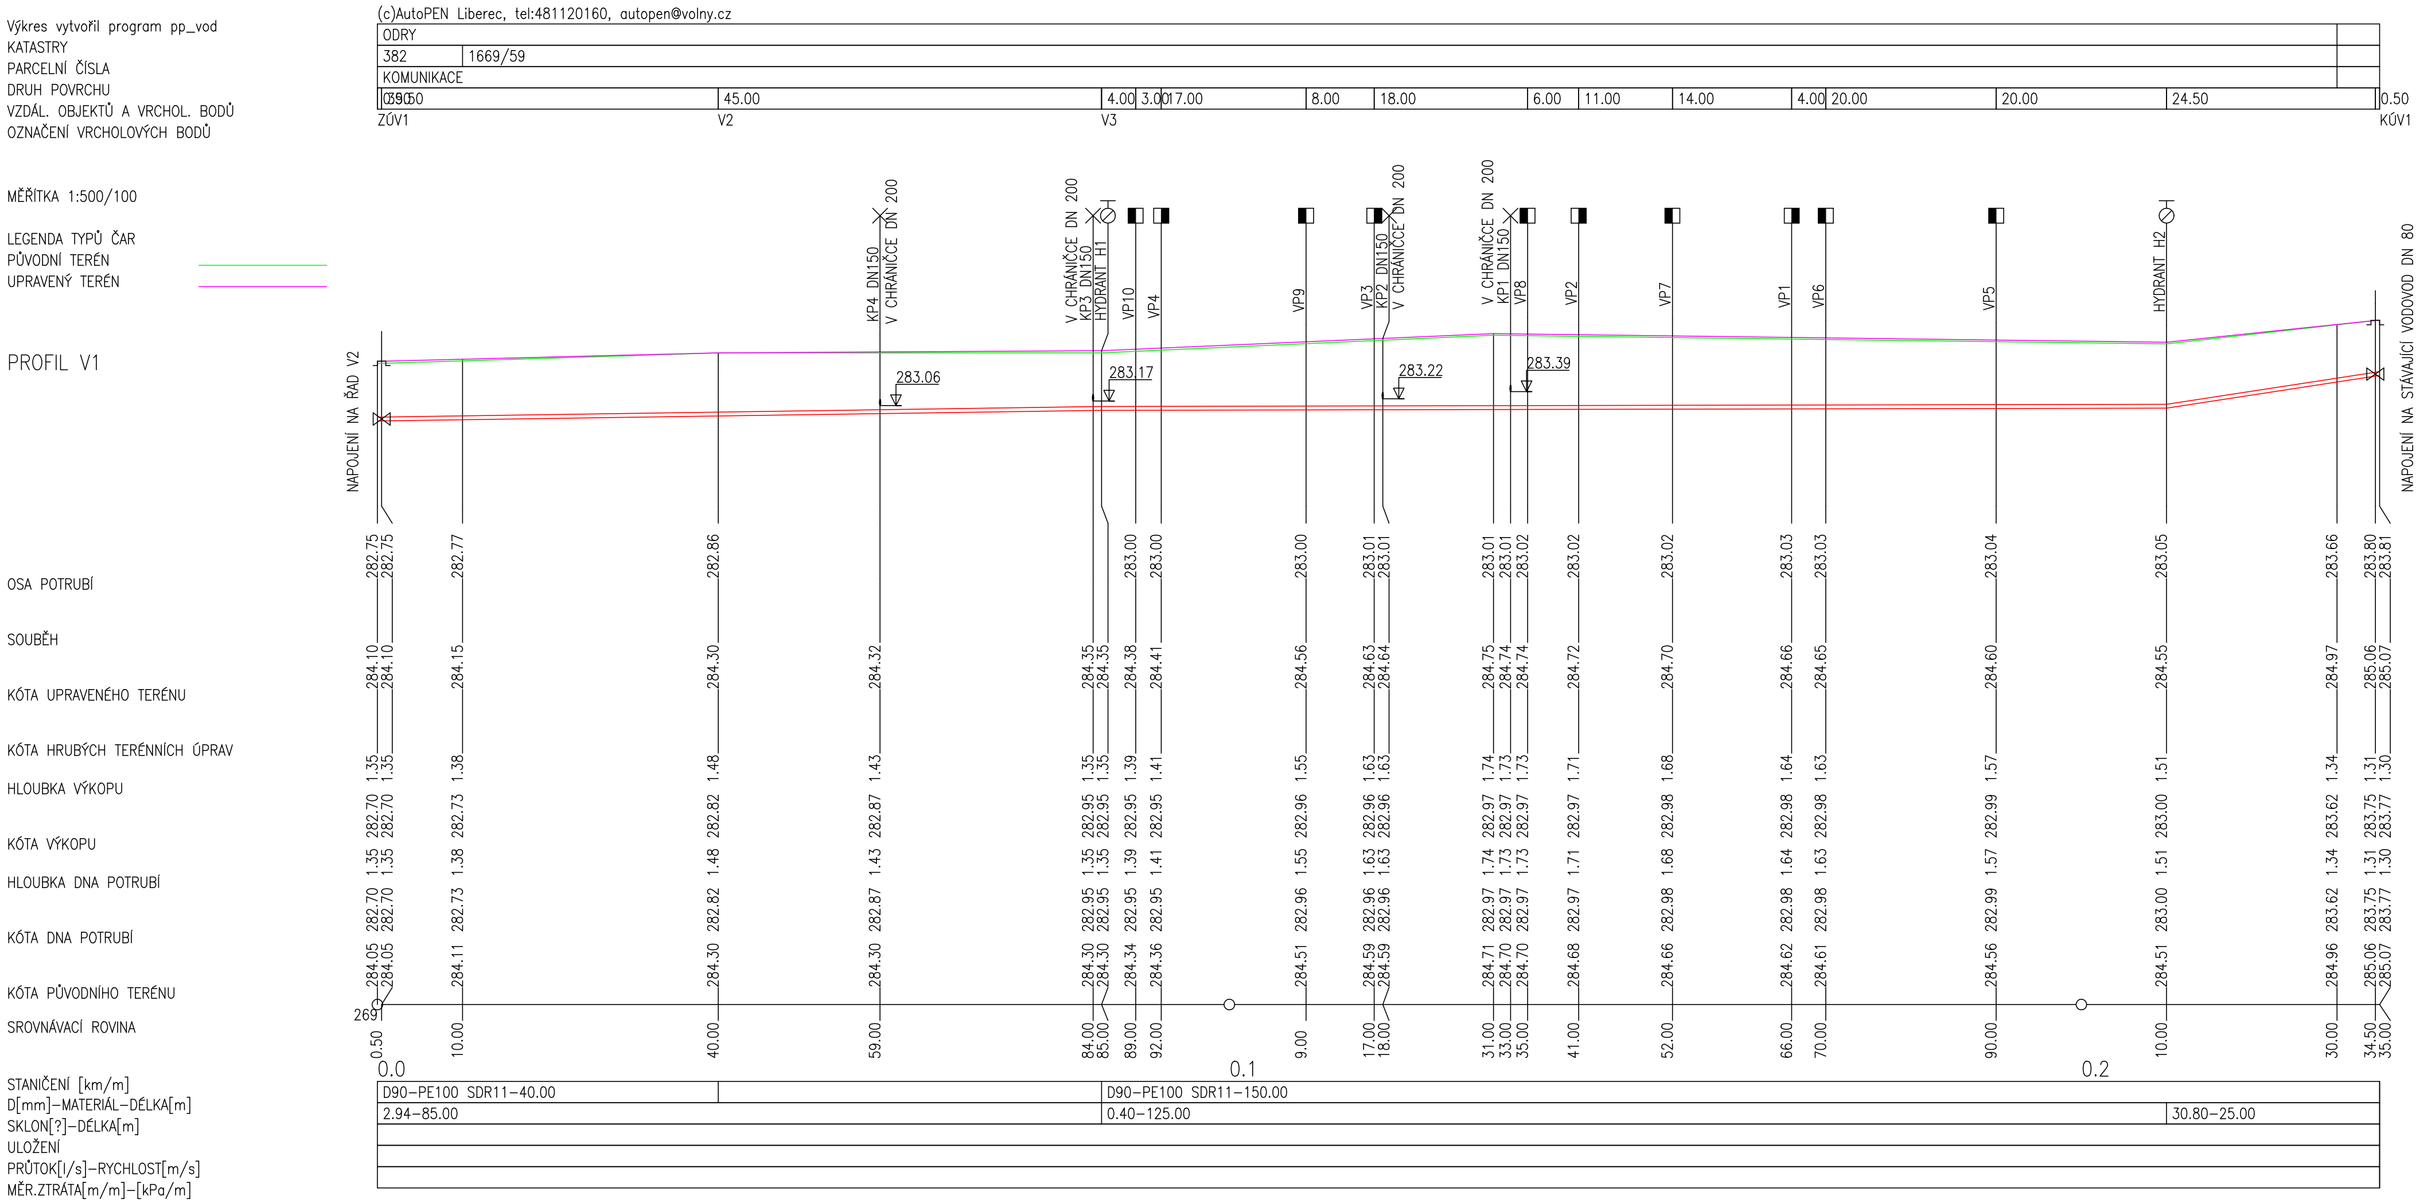

Výkres vytvořil program pp_vod
KATASTRY
PARCELNÍ ČÍSLA
DRUH POVRCHU
VZDÁL. OBJEKTŮ A VRCHOL. BODŮ
OZNAČENÍ VRCHOLOVÝCH BODŮ

MĚŘÍTKA 1:500/100

LEGENDA TYPŮ ČAR
PŮVODNÍ TERÉN
UPRAVENÝ TERÉN

PROFIL V2

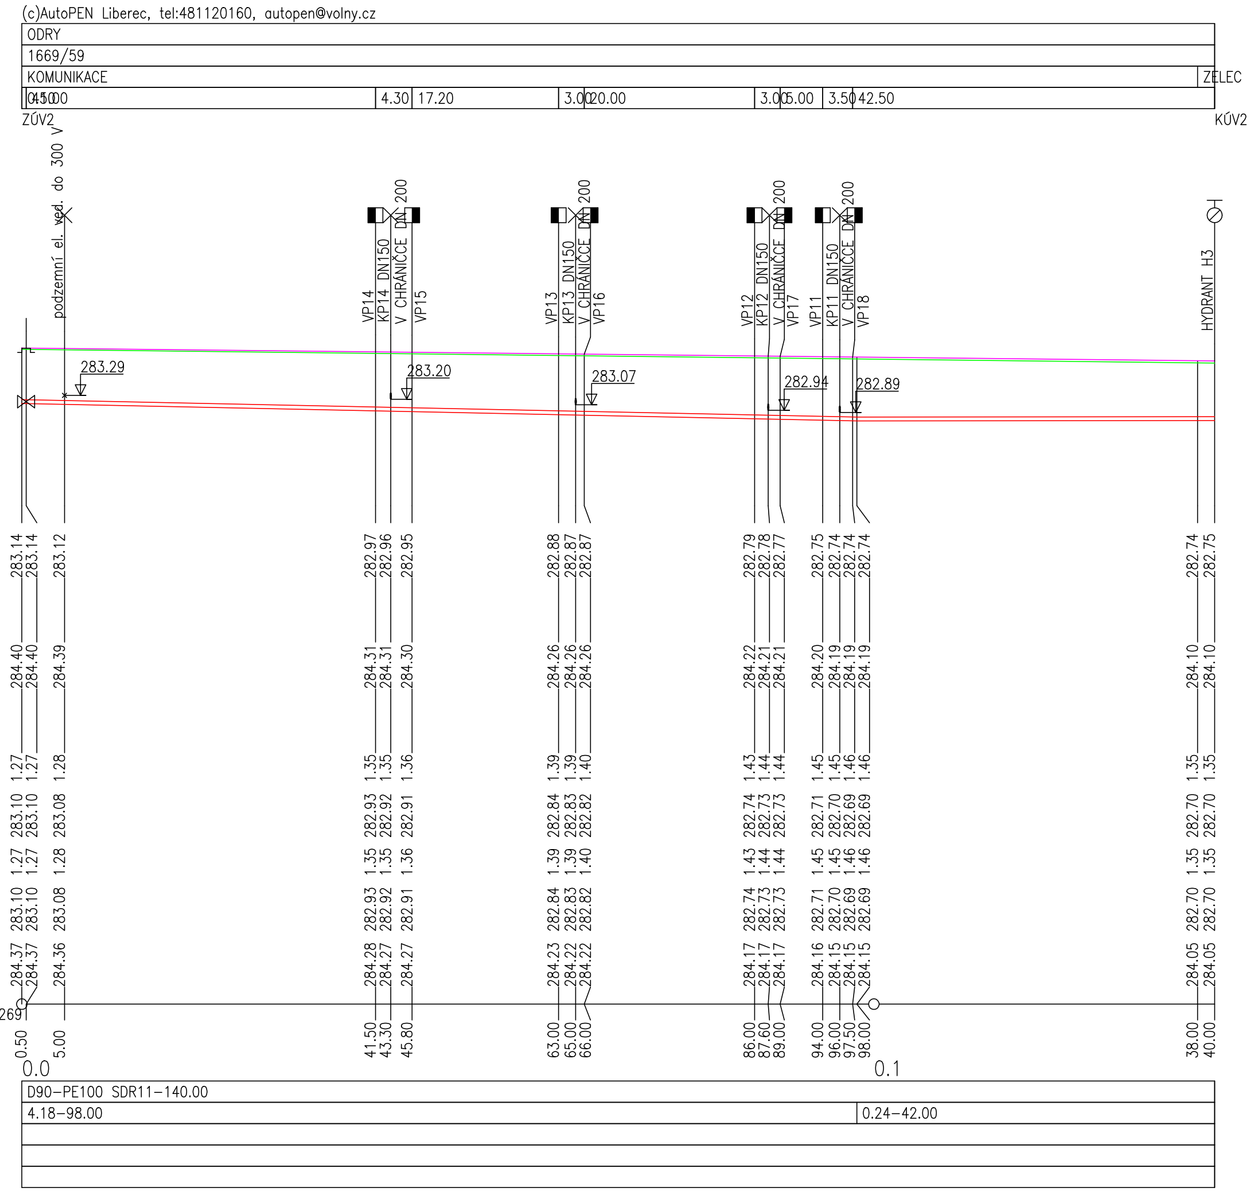

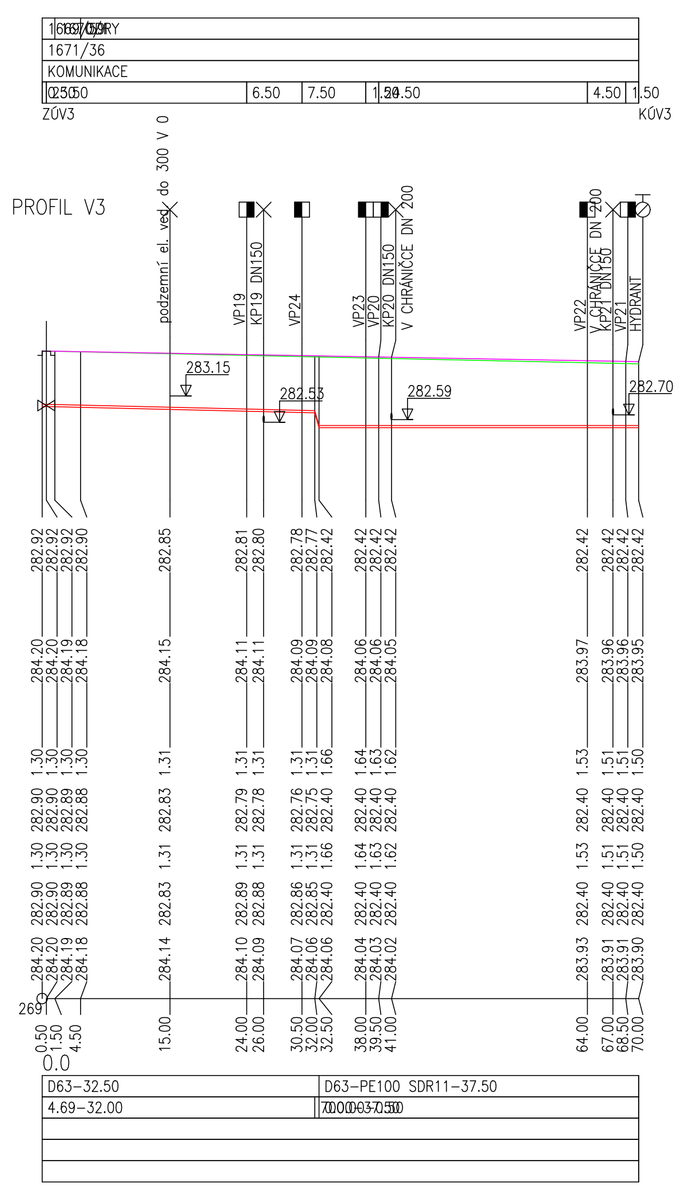

ULOŽENÍ POTRUBÍ VODOVOD

a) V KOMUNIKACI b) VE VOLNÉM TERÉNU

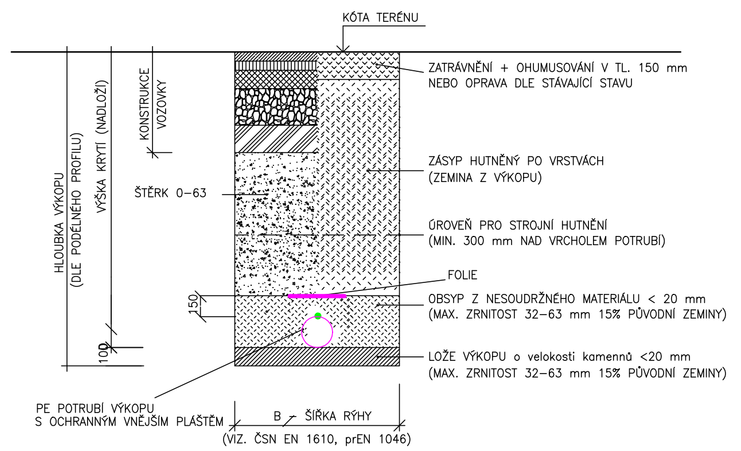

POZNÁMKA:
OD HLOUBKY VÝKOPU 1,20 m BUDE RÝHA PAŽENA

Investor:
MĚSTO ODRY

Zodpov. projektant
Ing.Jiří Jurečka

Místo stavby/Kraj:
Odry/MSSK

Vypracoval
Ing.Jiří Jurečka

Akce:

ZASÍŤOVÁNÍ LOKALITY ulice NÁBŘEŽNÍ v ODRÁCH SO 02 VODOVOD

Obsah:

PODÉLNÝ PROFIL V1,V2,V3

J&J STUDIO INŽENÝRSKÉ SÍTĚ
J&J STUDIO - INŽENÝRSKÉ SÍTĚ s.r.o.
Bílovecká 1, 746 01 Opava
IČ: 26864169, DIČ: CZ26864169

Číslo zakázky: **2023/53**
Stupeň: **DPS**
Datum: **12/2024**
Formát: **6A4**
Měřítko: **1: 500/100**
Výkres č.: **02-03**