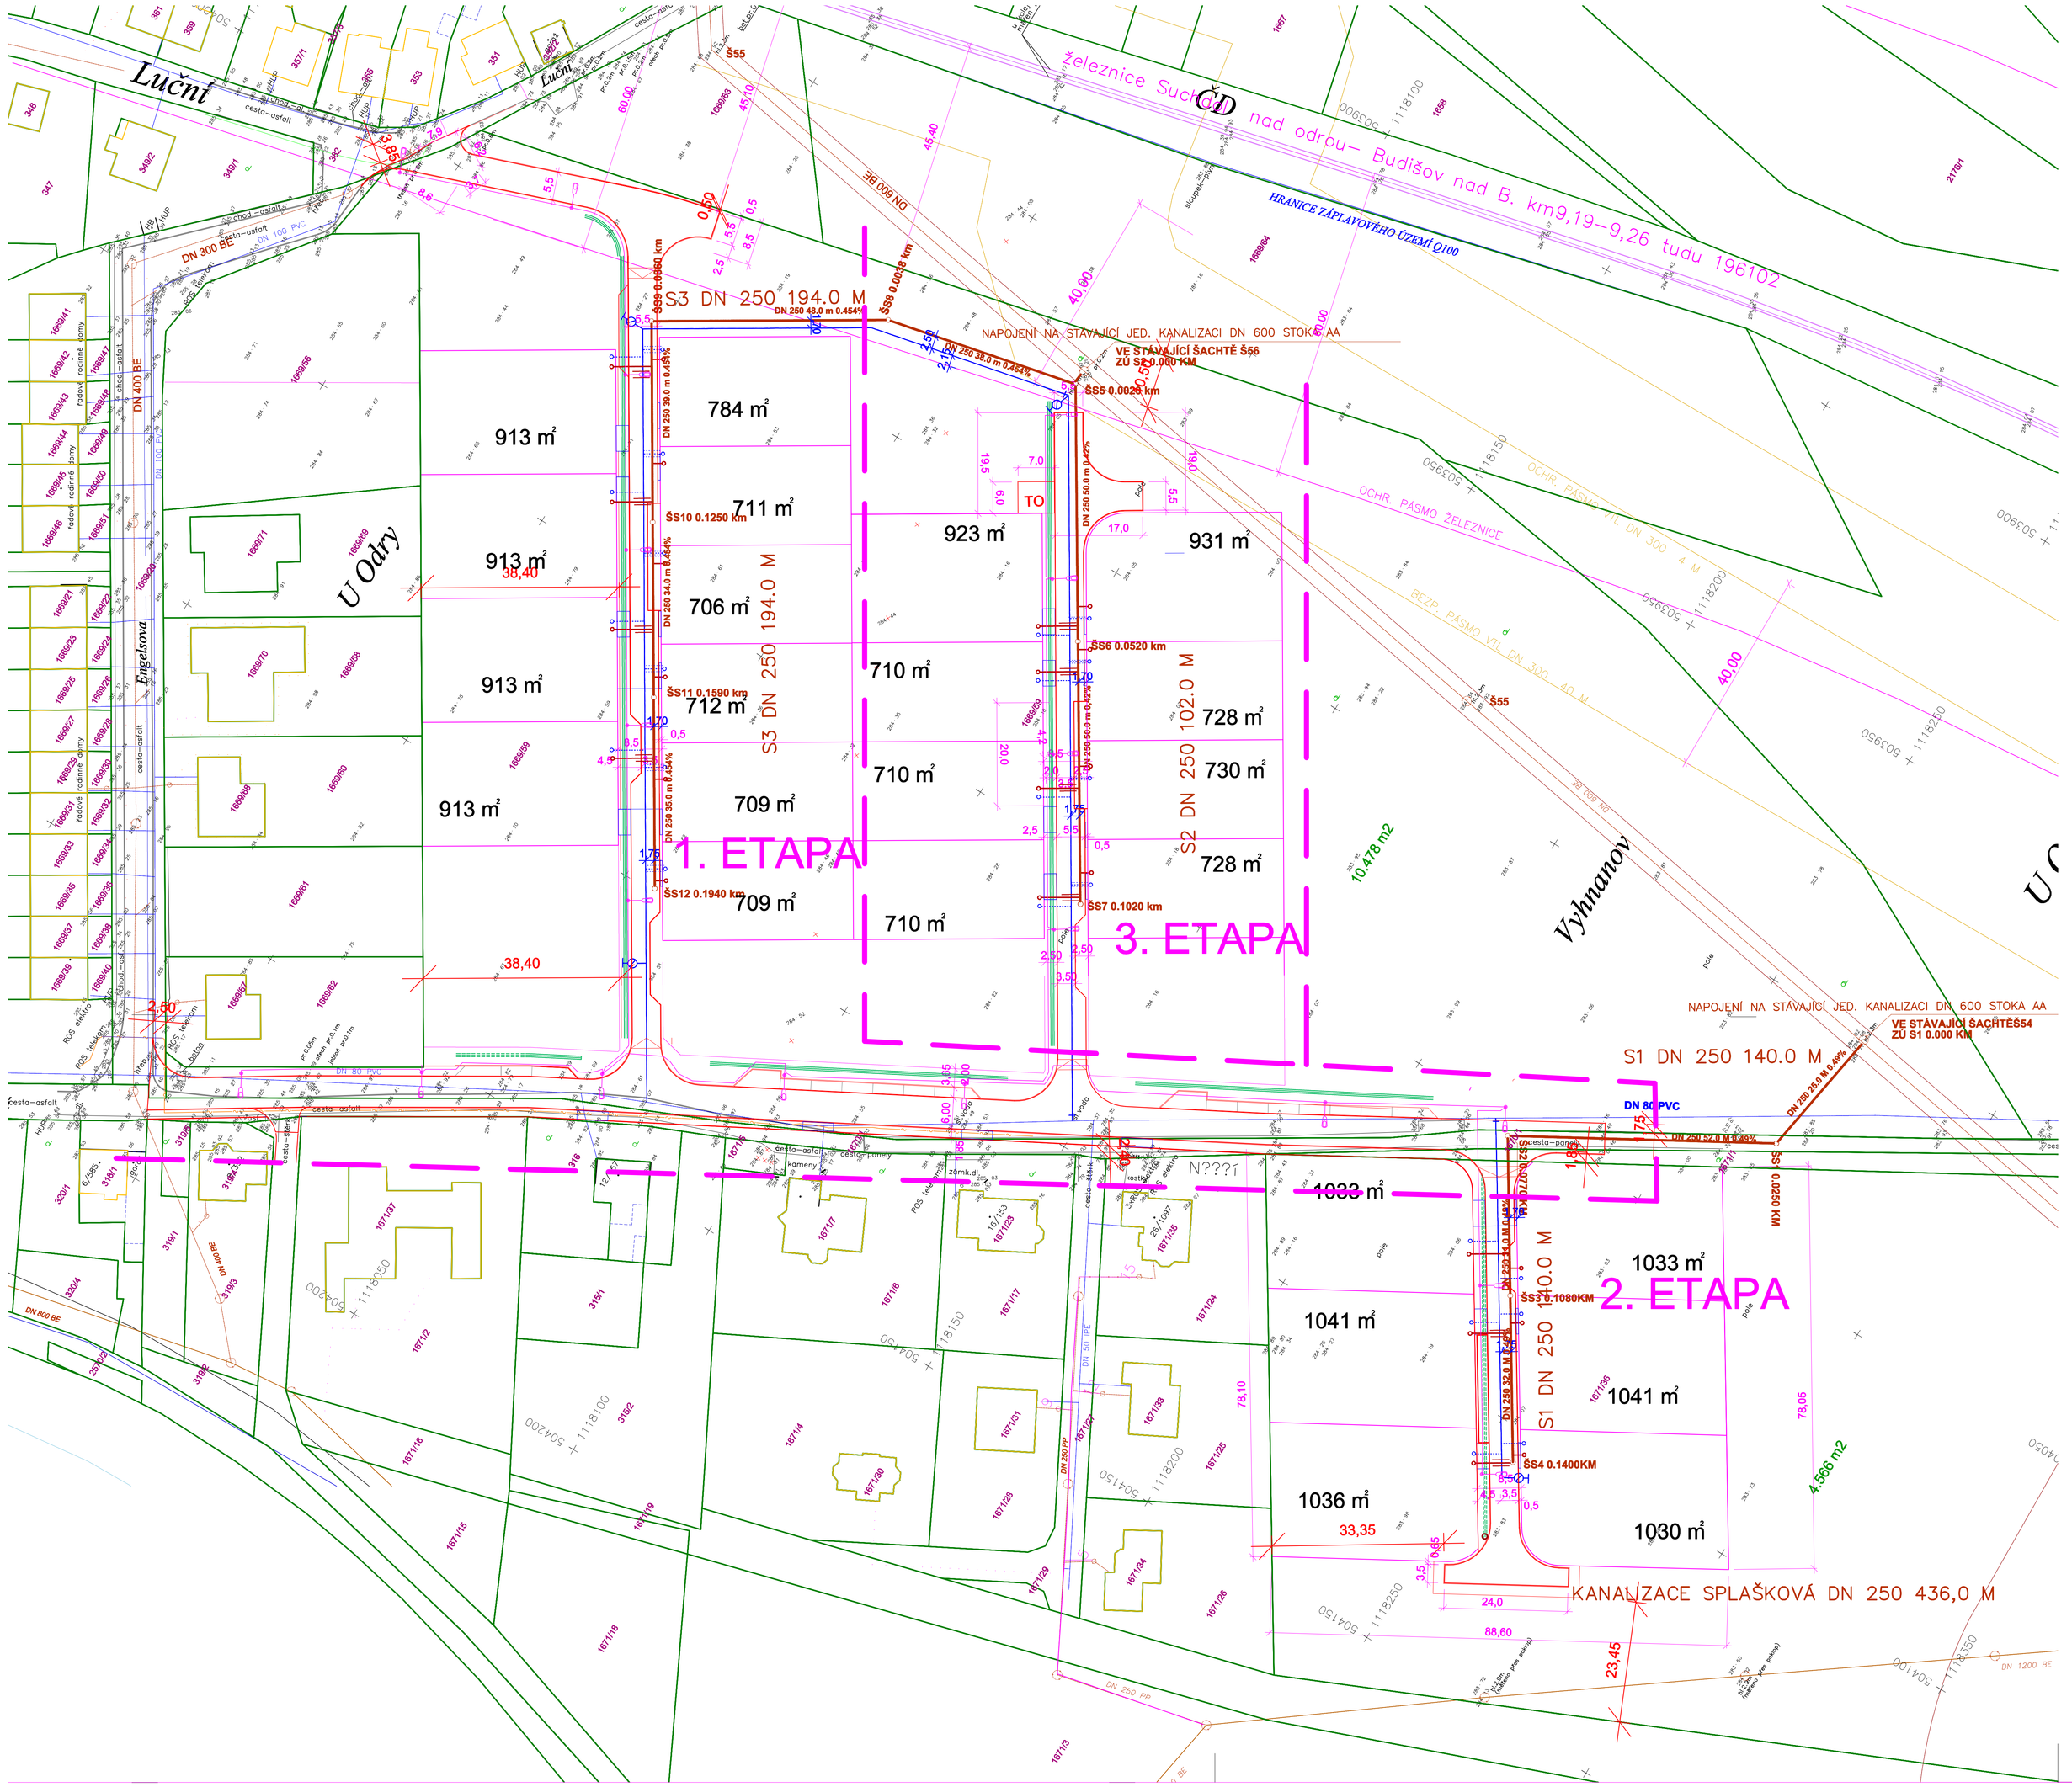

Investor:
MĚSTO ODRY

Místo stavby/Kraj:
Odry/MSSK

Akce:
ZASÍŤOVÁNÍ LOKALITY ulice NÁBŘEŽNÍ v ODRÁCH

SO-04 KANALIZACE SPLAŠKOVÁ

Obsah:
SITUACE

Zodpov. projektant
Ing.Jiří Jurečka

Vypracoval
Ing.Jiří Jurečka

J&J STUDIO INŽENÝRSKÉ SÍTĚ
J&J STUDIO - INŽENÝRSKÉ SÍTĚ s.r.o.
Bílovecká 1, 746 01 Opava
IČ: 26864169, DIČ: CZ26864169

Číslo zakázky: 2023/53	Stupeň: DPS
Datum: 12/2024	Formát: 6A4
Měřítko: 1: 500	Výkres č.: 04-02